

نموذج قرار مساحي


بيانات الصك

رقم الوثيقة	٩٦.٦٤٠٠٠٥٣٨٠
تاريخ الوثيقة	
مصدرة	وزارة العدل
هوية المالك	
أسم المالك	
نسبة الملكية	١٠٠٪
تفاصيل العقار	
رقم القطعة	بدون
رقم المخطط	بدون
المساحة	٢٩١٥٥٥,٠٠م ^٢
نوع العقار	الارض السكنية
الحى	اليمامة
المدينة	الخرج

شركة فجن للأعمال للاستشارات الهندسية

شمارالشركة	ختم الشركة
	
VISION Engineering Consulting فجن للاستشارات الهندسية	

تاريخ أعداد الكروكى	المهندس المساح	مديرالمكتب
٢٠٢٦/٠١/٠١م	طارق محمد	محمدسلامة آل سعيدان
0539934077	0554400693	info@vision.en.com

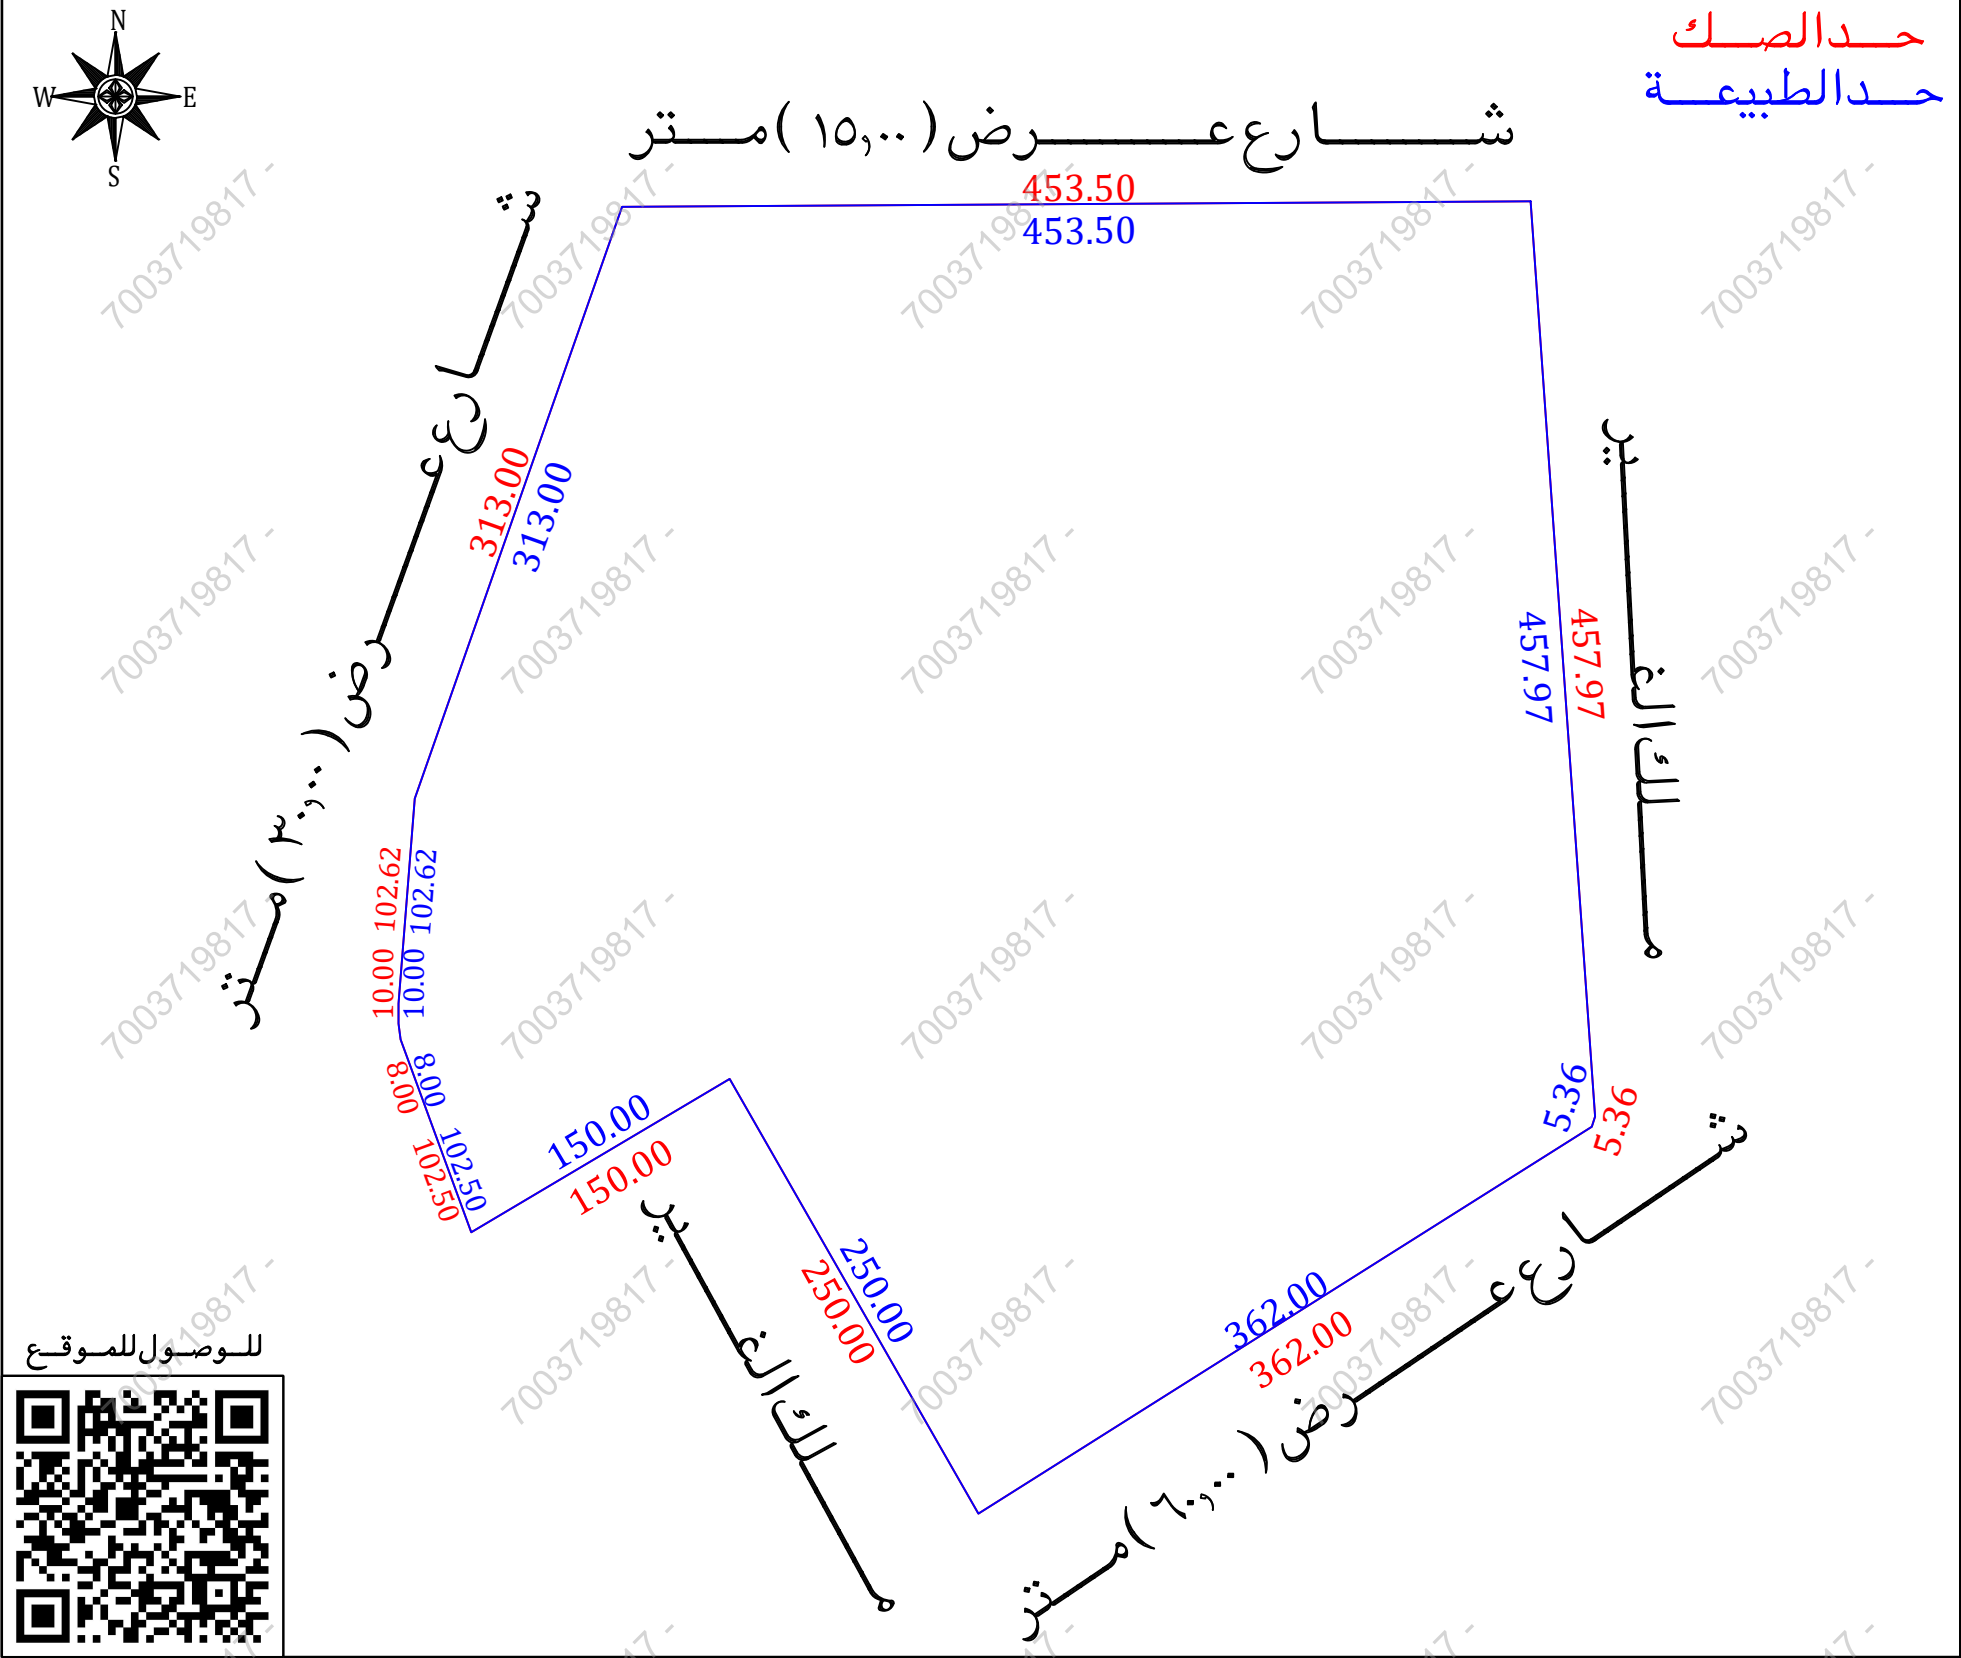

أقرار

- جرى الوقوف على الطبيعة من قبل مساح مكتب فجن للاستشارات الهندسية وأتضح الأتى :
- هل الصك مطابق للرفع المساحي ☐ نعم ☒ لا
 - هل تم ذكر جميع الاختلافات فى الرفع المساحي ☐ نعم ☒ لا
 - هل تم تطبيق جميع التعليمات الصادرة من المركز فى الرفع المساحي ☐ نعم ☒ لا
 - هل تم التوقيع وأرفاق أقرار صحة الموقع ☐ نعم ☒ لا
 - هل يوجد تدخل فى الأصل ☐ نعم ☒ لا
 - هل يوجد على الأصل مبنى مشترك ☐ نعم ☒ لا
 - هل ذكر المرجع المعتمد على الاستدلال على استخدام العقار ☐ نعم ☒ لا
 - هل تم الاستعلام من وزارة الزراعة حيال الأرض الزراعية ☐ نعم ☒ لا
 - الملاحظات والاختلافات والتدخلات ☐ نعم ☒ لا
 - نوع الصك: ☒ سكني ☐ تجارى ☐ سكني تجارى ☐ صناعي ☐ زراعي
 - الأرض على الطبيعة: ☒ مبنى قائم ☒ أرض فضاء ☐ أرض مسورة ☐ أرض زراعية
 - طبيعة الأرض: ☒ منبسطة ☐ جبلية ☐ أخرى
 - المخطط على الطبيعة: ☒ منفذ ☐ غير منفذ ☐ عشوائي
 - يتحمل المكتب الهندسي المسؤولية على ما ورد فى مخطط الرفع المساحي من حدود وأطوال وأحداثيات
 - ها التقرير المساحي لا يعتد به كإثبات لسلامة أجراءات التملك أو تثبيت حدود الصك وموقعة
 - تم الربط بأقرب نقطة ثابتة
 - ملاحظات:
 - الحدود: الشمالى: الصك (قطعة الجزء ملك ابراهيم الفوز) الطبيعية (شارع عرض ١٥,٠٠ متر) المستكشفات (شارع عرض ١٥,٠٠ متر) الغربى: الصك (شارع عرض ٣٠,٠٠ متر) الطبيعية (شارع عرض ٣٠,٠٠ متر وملك الغير)
 - قطعة الارض غير معرفة على المستكشفات
 - غرفة كهرباء: داخل الملكية ☐ خارج الملكية ☒ فى الجهة الغربية

صور من الطبيعة	المصور الجوى	مستكشف الامانة	مستكشف بلدى
			

الاتجاه	بموجب الصك	الاتجاه	بموجب الطبيعة	أحداثيات الموقع حسب نظام الاحداثيات العالمى		
الشمال	قطعة الجزء ملك ابراهيم الفوز	الشمال	شارع عرض (١٥,٠٠) متر	الشمالىات	الشرقيات	الغربيات
الجنوب	شارع طريق الملك عبد الله عرض (٦٠,٠٠) متر	الجنوب	شارع عرض (٦,٠٠) متر	735548.638	2674742.660	2674646.416
الشرق	ملك محمد ابراهيم المصيرعى	الشرق	ملك الغير	736034.301	2674750.592	2674737.060
الغرب	شارع طريق الخرج اليمامة عرض (٣٠,٠٠) متر	الغرب	شارع عرض (٣٠,٠٠) متر وملك الغير	736032.674	2674760.592	2674737.066
المساحة	(٢٩١٥٥٥,٠٠)م ^٢	المساحة	(٢٩١٥٥٥,٠٠)م ^٢	735726.488	2674862.891	2674445.157
				735602.356	2674722.983	

