


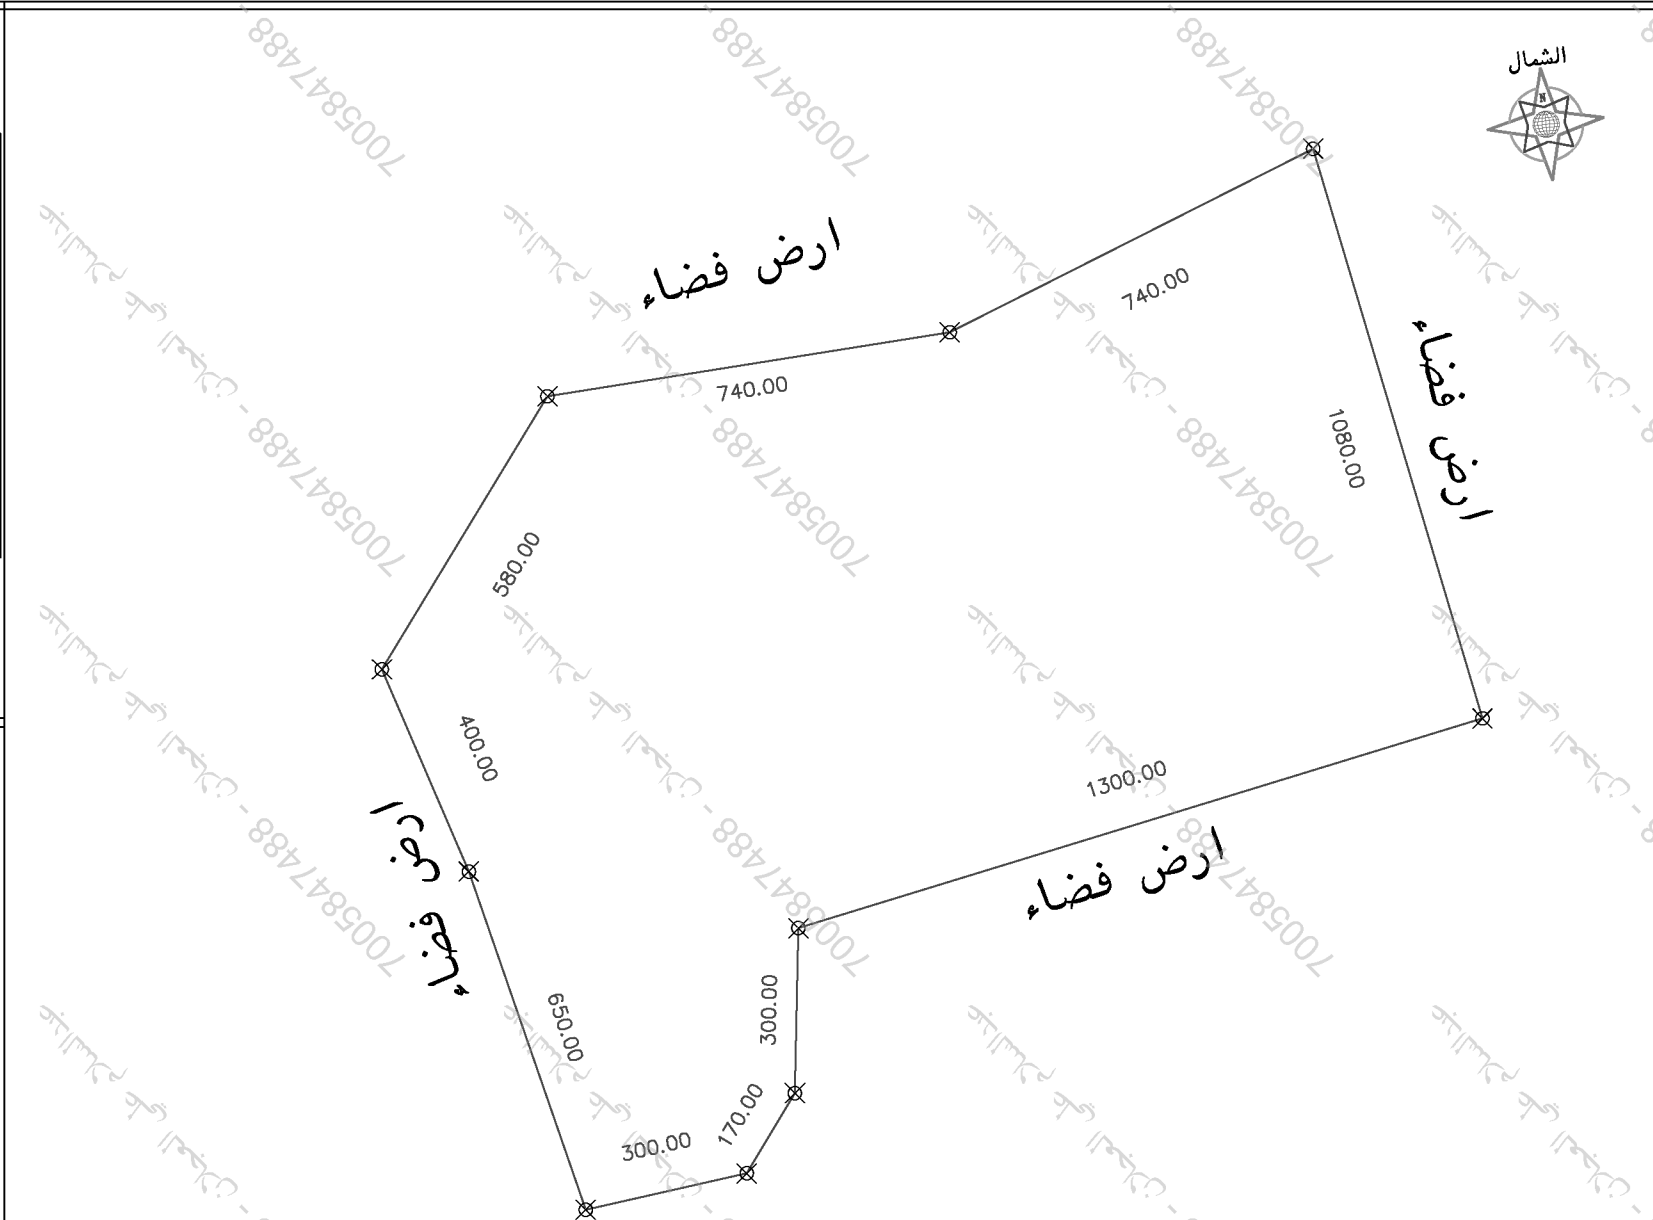

U		نعم	الاسطة
✓			حل الصك مطابق للرفع المساحي (الاطوال والمساحة)
✓			حل تم ذكر جميع الاختلافات في الرفع المساحي
✓			حل تم تطبيق جميع التعليمات الصادرة من المركز في الرفع المساحي
✓			حل تم توقيع وارفاق الارواق على صحة الموقع
✓			حل يوجد تناقل في الناصر أو أجزاء مشتركة ظاهريا
✓			حل يوجد شواهد متناقلة على الناصر في المضطرب أو المستكشف الجغرافي
✓			أو الطبيعية ولم يتم ذكره في الصك
✓			حل تم ذكر المرجع المعتمد عليه في الاستدلال على استخدام المقار
			الملاحظات
			- يوجد اختلاف في الحدود بين الصك والطبيعة
			- يوجد اختلاف في المساحة بين الصك والطبيعة وكذلك الطول

م يتم رسم الصك لان اطواله غير مطابقة للطبيعة وكذلك المساحة

- يتحمل المكتب المسؤولية عن صحة ما ورد في مخطط الزرع المساحي من حدود وإطوال ومساحة وإحداثيات
- تم الوقوف على الموقع بنما على إرشاد طالب التفيد
- الموقع عبارة عن أرض فضاء

بموجب الطبيعة لكامل الموقع		
الحد	وصف الحد	الطول/الم
شمال	ارض فضاء	٧٤٠ + ٧٤٠
جنوب	ارض فضاء	٣٠٠ + ١٧٠ + ٣٠٠ + ١٣٠٠
شرق	ارض فضاء	١٠٨٠
غرب	ارض فضاء	٥٨٠ + ٤٠٠ + ٦٥٠
لمساحة	٢٢٠٠١٢٤٦,٧٤	

بموجب الصك لكامل الموقع		
الحد	وصف الحد	المطلوب
شمال	قطعة رقم ١ وجبل صخرى	$740 + 740$
جنوب	شارع عرض ٥ م	$230 + 300 + 170$
شرق	قطعة رقم ٢	180
غرب	شارع عرض ٥ م	$60 + 400 + 50$
لمساحة	$200 \dots 200$ حسابيا	$200 \dots 1246,74$

رقم المعاملة		تاريخها / /	
موضوع الكروكي		كروكي ارشادي	
تاريخ اعتماد الكروكي التنظيمي			
اسم	سجل مدني		
بيانات المالكين			
بيانات السجلات	٧٦.٦٧٠٠٠٨٤٣٩	تاريخه	١٤٤٧-٠٤-٠٢
	مصدره	وزارة عدل	
بيانات الكروكي	البلدية	ضرماء	الحي
	رقم المخطط	١٦٤٨	رقم التلمه
	اللوحة التنظيمية	بدون	الشارع
	نظام البناء		النسبه
نظام البناء	الاستخدام		
	زراعي		
المساحة	المساح / المهندس		
	مدير الادارة		
تخطيط المدينة / البلدية / الفرعية	☐ الرسام ☐ المساح ☐ مهندس التخطيط ☐ مهندس البلدية ☐ مدير تخطيط المدينة ☐ مدير الخدمات ☐ مدير عام التخطيط العمراني ☐ رئيس البلدية		
	اسم المكتب	شركة اصول الهندسة للاستشارات الهندسية	
	المهندس المساح	احمد عمر	تاريخ الرفع المساحي
	هاتف	٠٥٣٤٩٧٧٧٥٩	١٦-٠٦-١٤٤٧
	اسم المسؤول	حسين السمراس	
 شركة أصول الهندسة للإستشارات الهندسية C.R.:4030450235		 أصول الهندسة architectural & interior	
الختم		شعار الشركة	
UTM-WGS84-ZONE 36 احداثيات الموقع حسب نظام احداثيات العالمي			
شماليات	شماليات	الارتفاع	شماليات
591396.9714	2723451.4250	٩	590735.6392
590666.1658	2723335.1361	١٠	591028.2410
		١١	591115.9201
		١٢	591122.1743
		١٣	590523.3669
		١٤	590365.5701
		١٥	592365.1295
		١٦	592057.4705