


An aerial photograph of a residential neighborhood. In the center, there is a large, dark, rectangular building, possibly a school or a large commercial building, with a few smaller structures nearby. The surrounding area is filled with smaller houses and streets. The image is in black and white, with some color overlays indicating different types of land use or features. The Google Earth logo is visible in the bottom left corner, and a legend is in the top right corner.

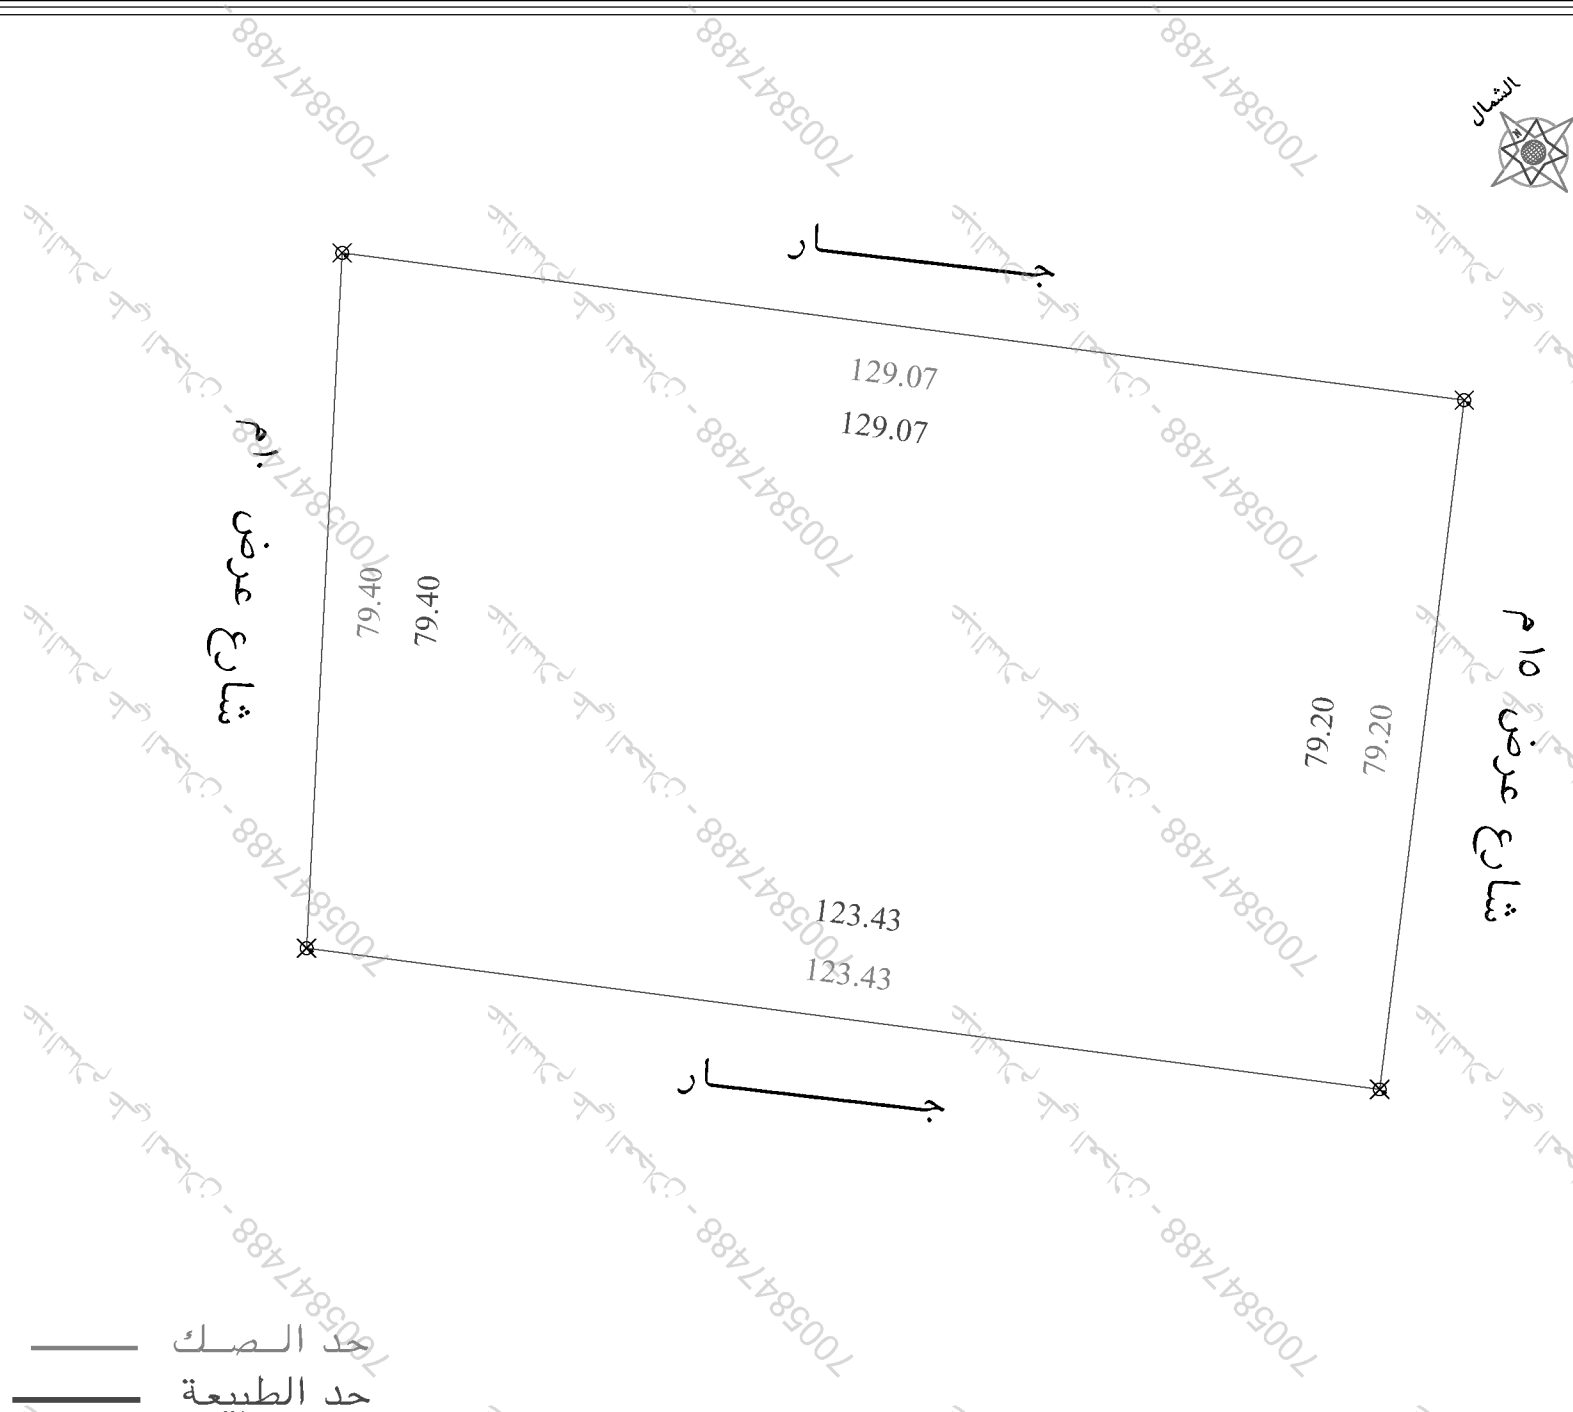

الملاحظات					
٢	بند الملاحظة	الحالة		تفصيلي بند الملاحظة	٣
		نعم	لا		
١	هل الصك مطابق للرفع المساحي (اطوال ومساحة)		✓	-----	٨ هل الموقع ارض فضاء
٢	هل تم الوقوف على الموقع من قبل طالب التنفيذ وتوقيع اقرار صحة الاستدلال على الموقع	✓			٩ هل يوجد غرفة كمرباً داخل/خارج الموقع
٣	هل يوجد اختلاف في رقم القطعة /المخطط/اليونك/ اسم الحي/اسم المدينة للصك او الافادة عن المستكشف	✓			١٠ هل يوجد صندوق خدمات كهربيا/اتصالات/ اخرى داخل او خارج حدود المقار
٤	هل يوجد اختلاف في مساحة/اطوال الصك عن الطبيعه /ذكر مساحة الصك خطأ حسابياً		✓		١١ هل تم تطبيق جميع التعليمات الصادرة من المركز في الرفع المساحي
٥	هل يوجد شواهد معتزلة/مشغقات على الاصل في المخطط او المستكشف/الضيفر/او الطبيعه ولم يتم ذكره في الصك	✓			١٢ هل يوجد اسوار داخلية وخارجية بمحيط المبني القائم بالموقع
٦	هل يوجد تدخل في الاصل او اجزاء مشتركة ظاهريا	✓			١٣ هل يوجد اختلاف في الحدود للصك او الافادة عن المستكشف
	هل تم ذكر المرجع المعتمد عليه في الاستدلال على استخدام المقار	✓			يحتمل المكتب المسؤولية عن صحة ما ورد في مخطط الرفع المساحي من جداول واطوال ومساحة واحداثيات
					حسب الصك

بموجب الطبيعة لكامل الموقع		الحد
الطول/م	وصف الحد	
١٢٩,٠٧	جار	شمال
١٢٣,٤٣	جار	جنوب
٧٩,٢٠	شارع عرض ١٥ م	شرق
٧٩,٤٠	شارع عرض ١٠ م	غرب
٢م٩٩٩٥,٣٨		المساحة

بموجب الصك لكامل الموقع		
الحد	وصف الحدود	الطول/م
شمال	قطعة رقم ١٤	١٢٩,٠٧
جنوب	قطعة رقم ١٨	١٢٣,٤٣
شرق	شارع عرض ١٥ م	٧٩,٢٠
غرب	شارع عرض ١٠ م	٧٩,٤٠
المساحة	٢م ١٠٣,٥٩	حسابيا ٢م ٩٩٩٥,٣٨

بيانات المالكين		رقم المعاملة		تاريخها / /	
اسم		موضوع الكروكي		كروكي ارشادي	
اسم		تاريخ اعتماد الكروكي التنظيمي			
بيانات المسكون		تاريخه		٣٢٥٠٠٣٠٦٤٠٤ ١٤٤٠-٠٢-٢٩	
المدينة		ديراب		الحى	
رقم المخطط		رقم القطعة		٢٣٩	
اللوحة التنظيمية		الشارع		١٦	
نظام البناء		النسبة			
الاستخدام					
زراعى					
المساح / المهندس					
مدير الادارة					
الرسم ☐					
المساح ☐					
مهندس التخطيط ☐					
مهندس البلدية ☐					
مدير تخطيط المدينة ☐					
مدير الخدمات ☐					
مدير عام التخطيط العمراني ☐					
رئيس البلدية ☐					
بيانات المكتب الهندسي		اسم المكتب			
المهندس		شركة أصول الهندسة للاستشارات الهندسية			
المساح		تاريخ الرفع المساحي			
هاتف		١٤٤٧-٠٩-٢٢			
اسم المسؤول		احمد عمر صديق			
		٥٣٤٩٧٧٧٥٩			
		حسين السمرانى			
الختم		شعار الشركة			
UTM-WGS84-ZONE 37 احداثيات الموقع حسب نظام احداثيات العالمى					
خط	شماليات	شرقيات	الحي	شرقيات	شماليات
١	2701132.4866	662755.4726	٩		
٢	2701115.6805	662883.4438	١٠		
٣	2701037.0675	662873.8185	١١		
٤	2701053.1888	662751.4459	١٢		
٥			١٣		
٦			١٤		
٧			١٥		
			١٦		