



كروكي الموقع

حسب الطبيعة

اسم المالك الشركة السعودية للكهرباء

رقم الصك ٤٦٠٦١٢٠٠٠٧٣٤

تاريخه ١٤ / ٣ / ١٤٤٤ هـ

رقم المخطط ٣٥

رقم القطعة ٢٤٠ / ١ / ١

اسم الحي الربوة

نوع العقار قطعة ارض

صورة فضائية



احداثيات حدود الارض


point	شقيات	شماليات
1	676259.510	2732315.683
2	676234.526	2732310.580
3	676239.631	2732285.597
4	676264.611	2732290.708

الحجم

المكتب الاستشاري



التوقيع

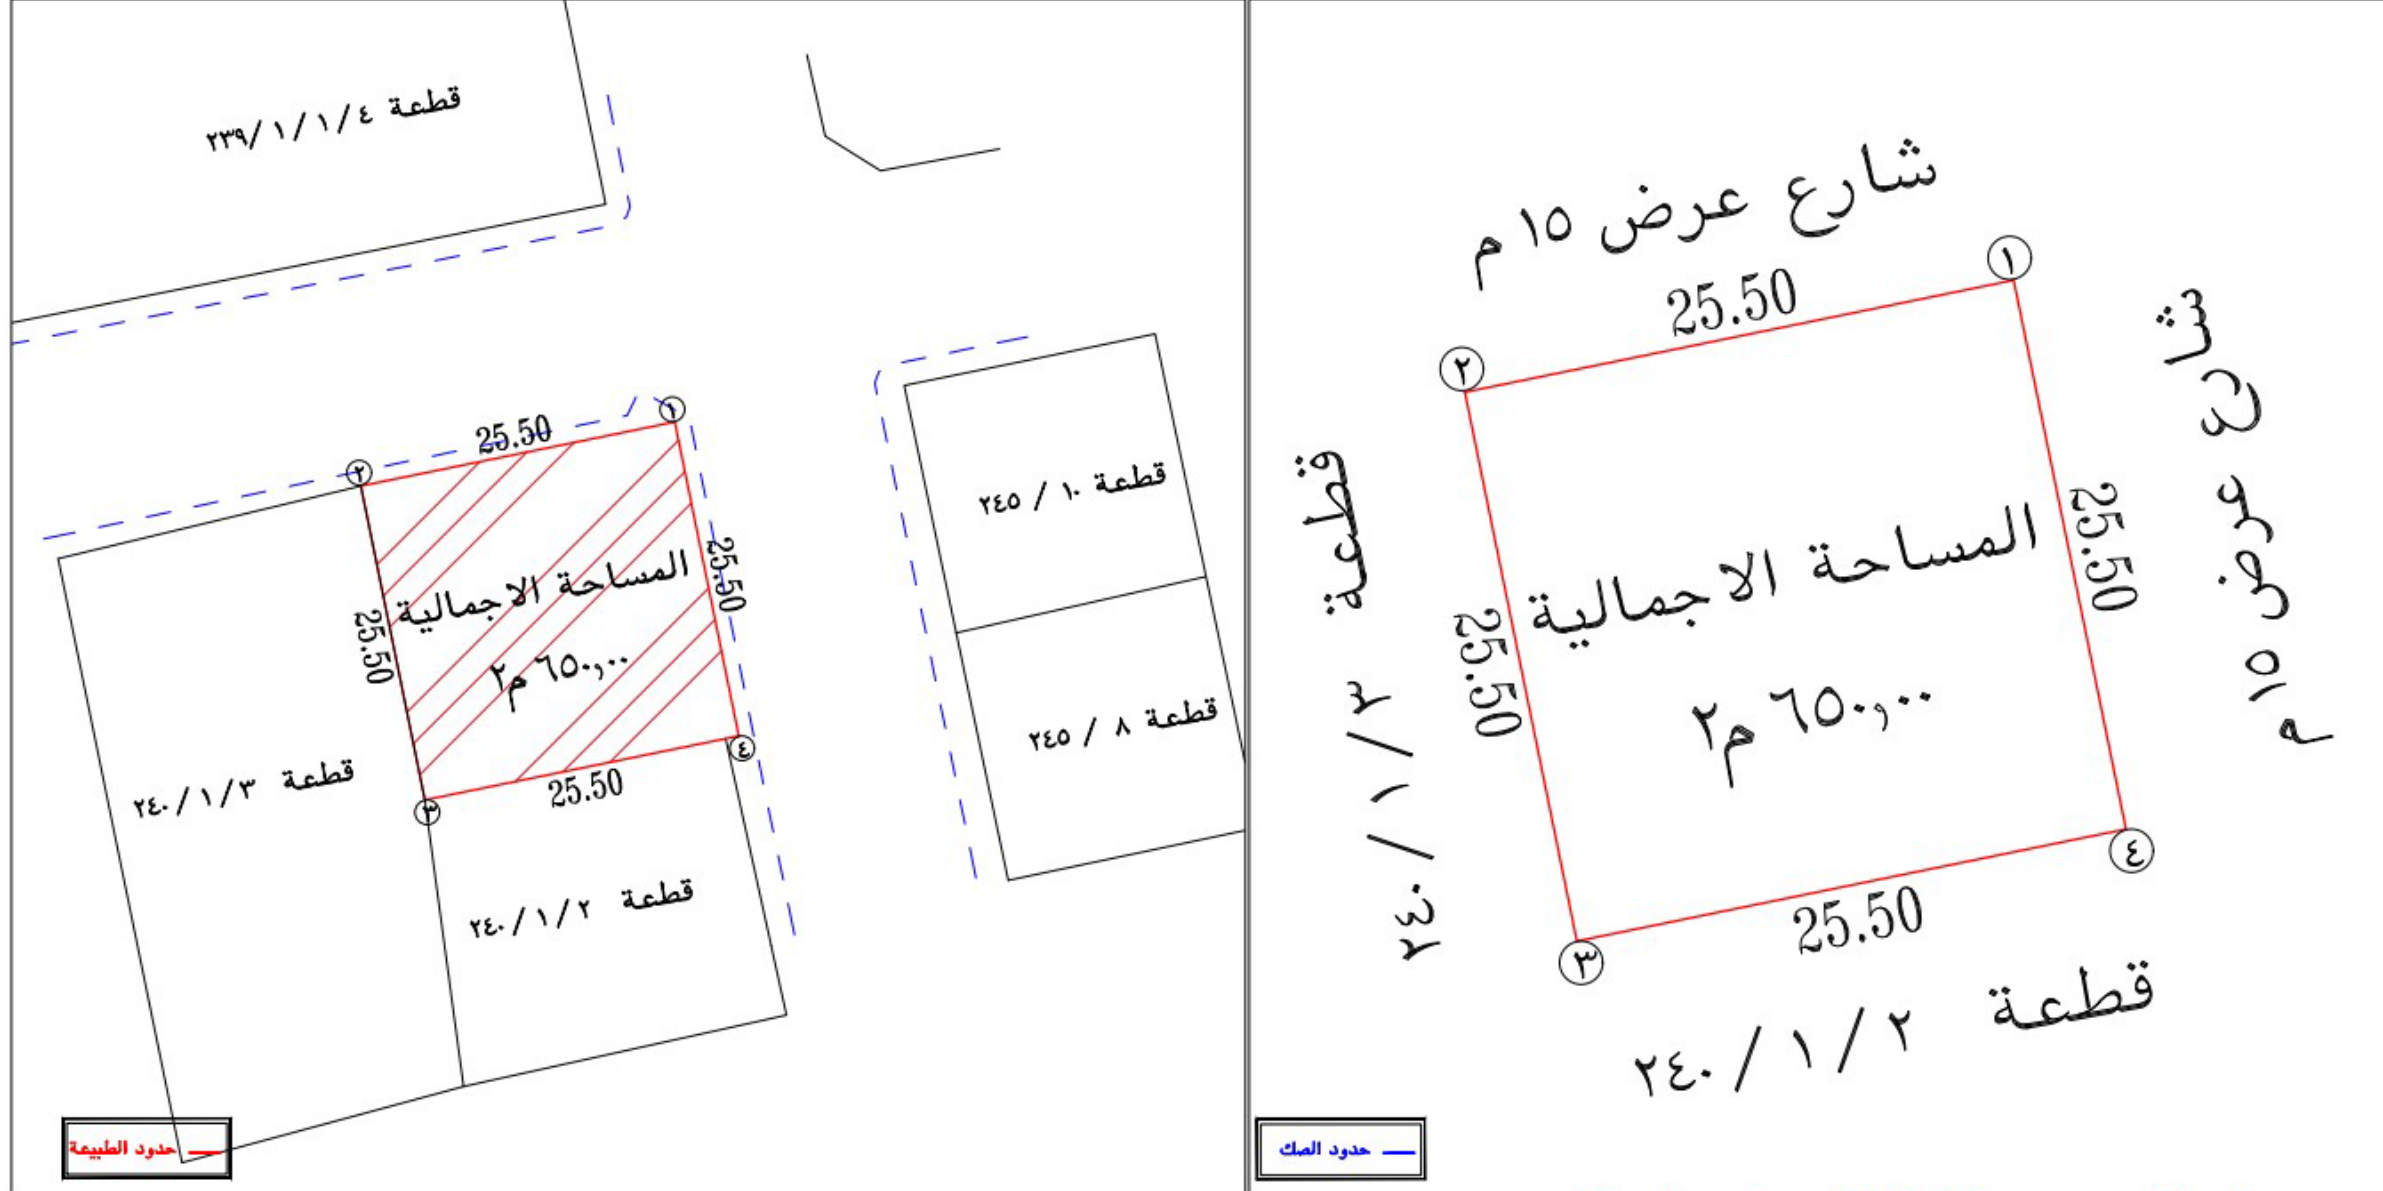

كروكي الموقع حسب البوابة المكانية

جدول الحدود والاطوال والمساحة

الاتجاه	الحدود حسب الصك	الحدود حسب الطبيعة	الطول بالمتر
الشمال	شارع عرض ١٥ م	شارع عرض ١٥ م	٢٥,٥٠
الجنوب	قطعة ٢٤٠ / ١ / ٢	قطعة ٢٤٠ / ١ / ٢	٢٥,٥٠
الشرق	شارع عرض ١٥ م	شارع عرض ١٥ م	٢٥,٥٠
الغرب	قطعة ٢٤٠ / ١ / ٣	قطعة ٢٤٠ / ١ / ٣	٢٥,٥٠
المساحة	٢٥٠,٠٠	٢٥٠,٠٠	

ملاحظات تم الاستدلال على الموقع ورفع الحدود بمعلومية صاحب العلاقة وعلى مسؤولية

