



صور من الموقع



كروكي مساحي استرشادي

صاحب الملك	نوره حسين بن عبدالله اليحيى
السجل المدني	١٠٦٢٧٩٧٢٧٧
رقم الصك	٤٢٠٢٠١٠٠٢٠٨٧
قطعة رقم	٢٤٤
مخطط رقم	٢١٦/ب/ المعدل
الموقع	جدة الحى/ أبحر الجنوبية
بيانات الارض	
نوعية الصك	سكنى تجارى
سكنى	تجارى
زراعى	قطعة ارض
طبيعة الأرض	يوجد مباني

مرفقات



الاحداثيات


رقم النقطة	شماليات	شرقيات
1	2405953.320	515073.595
2	2405981.426	515063.094
3	2405990.323	515086.468
4	2405972.240	515114.520
5	2405968.102	515113.400

اقرار

جرى الوقوف على الطبيعة من قبل شركة اكنان البناء للاستشارات الهندسية بأرشاد المالك
ويتحمل المكتب المسؤولية عن صحة ماورد فى مخطط الرفع المساحى من حدود واطوال ومساحة واحداثيات

ملحوظة

الصك غير مطابق للطبيعة
يوجد اختلاف بالحد الشمالى بين الصك والمستكشف الجغرافى
يوجد اختلاف بالاطوال والمساحة بين الصك والطبيعة

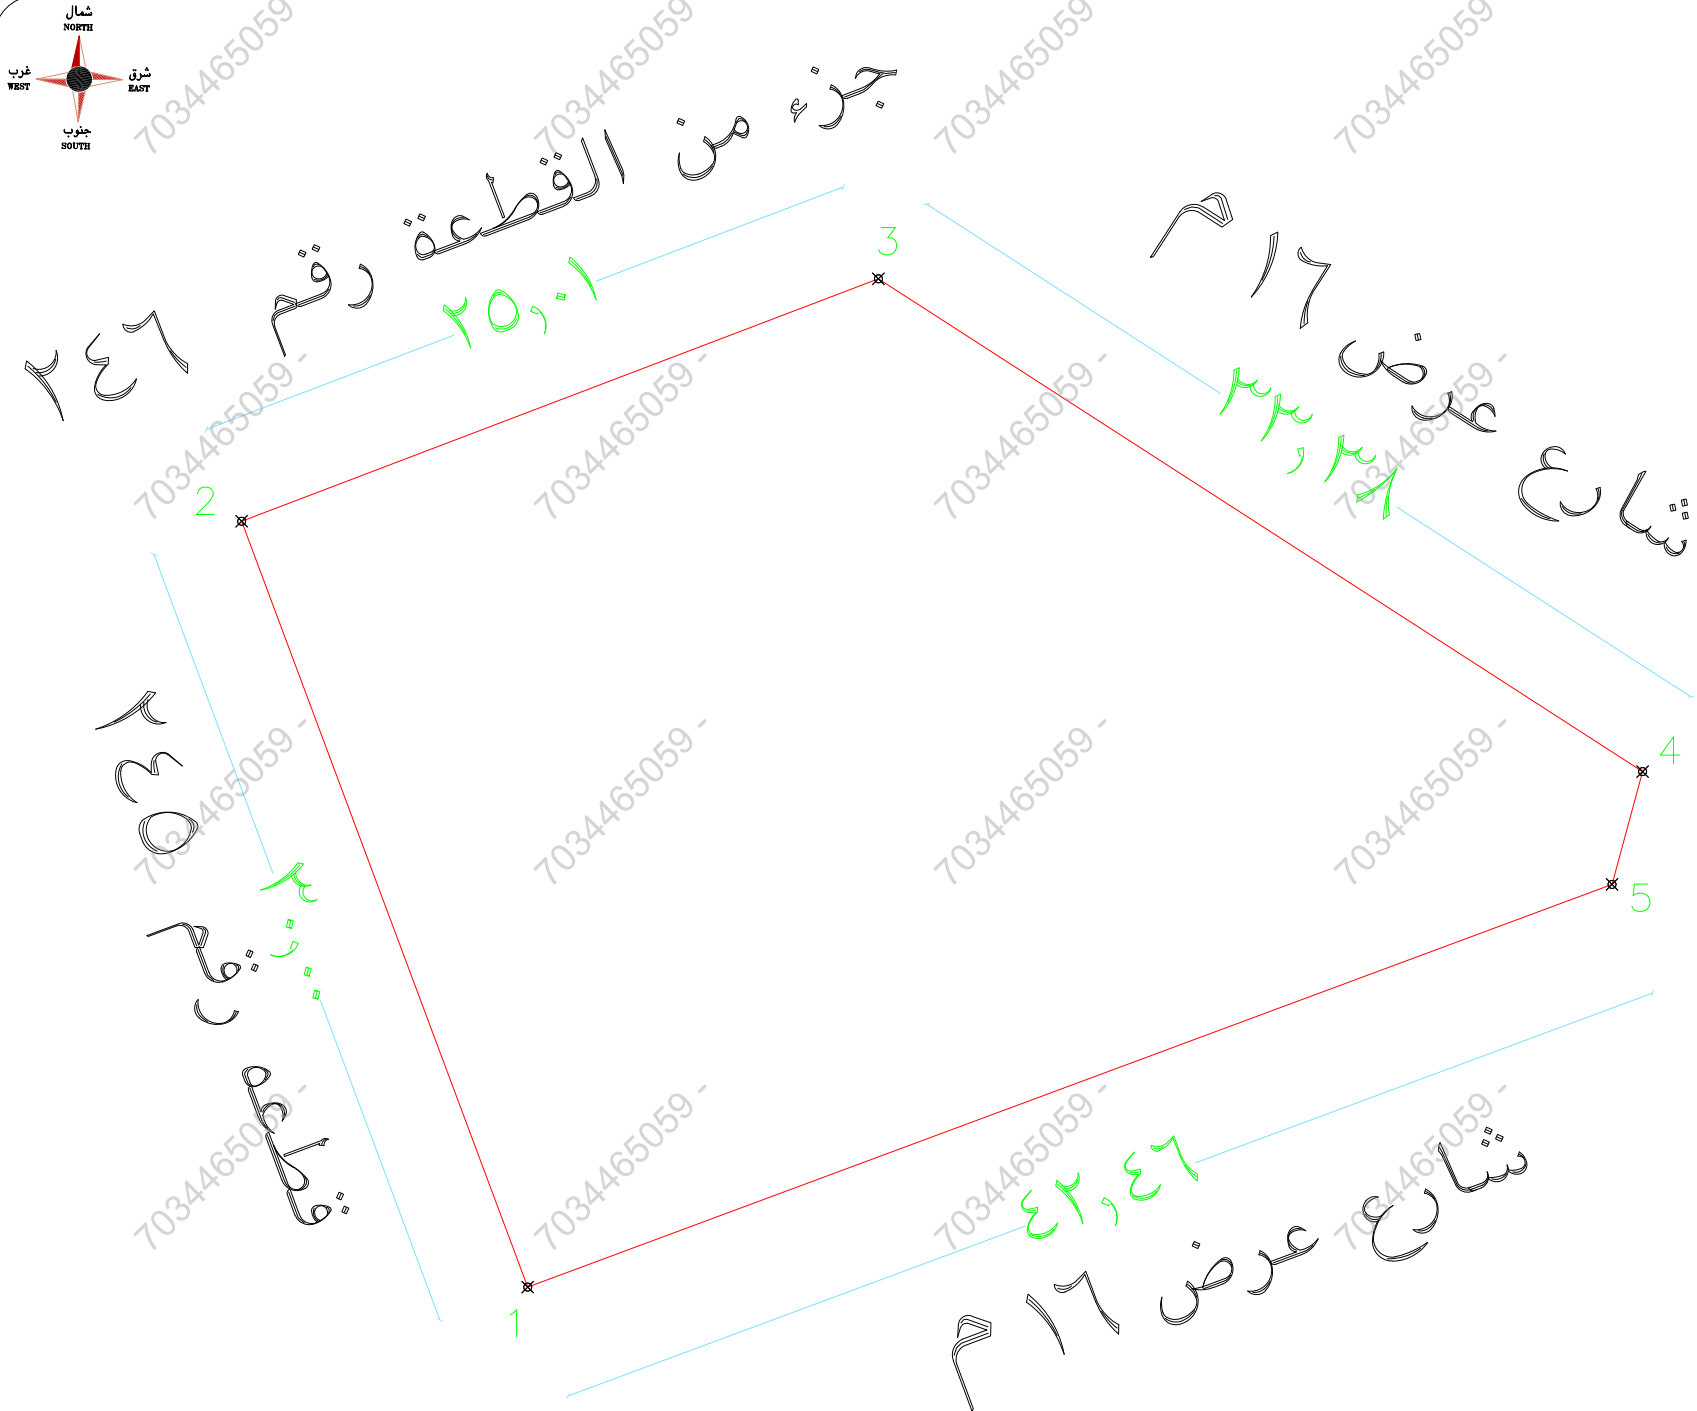

الاطوال والحدود بموجب الطبيعة

الاطوال والحدود بموجب الصك

الاتجاه

التاريخ

2025/10/14

الختم



ABECO
ANAN AL-BANAA ENGINEERING CONSULTATION OFFICE
اكنان البناء للاستشارات الهندسية



تم اعتماد التقارير المساحية
من قبل
ABECO

الاتجاه	الاطوال والحدود بموجب الصك	الاتجاه	الاطوال والحدود بموجب الطبيعة
شمال	قطعه رقم ٢٤٦ بطول (٢٥٠,١) متر	شمال	جزء من القطعة رقم ٢٤٦ بطول (٢٥٠,١) متر
جنوب	شارع عرض ١٦ م بطول (٤٤,٦٣) متر	جنوب	شارع عرض ١٦ م بطول (٤٢,٤٦+٤,٢٩) متر
شرق	شارع عرض ١٦ م بطول (٣٤,٥) متر	شرق	شارع عرض ١٦ م بطول (٣٣,٣٨) متر
غرب	قطعه رقم ٢٤٥ بطول (٣٠) متر	غرب	قطعه رقم ٢٤٥ بطول (٣٠) متر
المساحة	١٠٨٦,٤٥ م ^٢	المساحة	١٠٨٤,٦٧ م ^٢