





المملكة العربية السعودية  
مكتب علي بن عبد الرحمن بن محمد الشايع لهندسة المشاريع  
حريملاء - ترخيص: 5100000141 - حوال: 0500744484-0504488988



تم اعداد هذا المخطط بطلب مقدم الطالب جوال 0569499893  
وانتم الاستدلال على زوايا الارض ومسعيات الحدود بواسطته وعلى مسؤوليته  
قبل تنفيذ اي عمل بناء على هذا المخطط يتد عرضه على الجهة المختصة  
للتأكد من صحته وعدم تعارضه مع مخططات او املاك اخرى

|   |  |
|---|--|
| و |  |
|---|--|

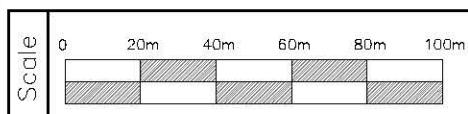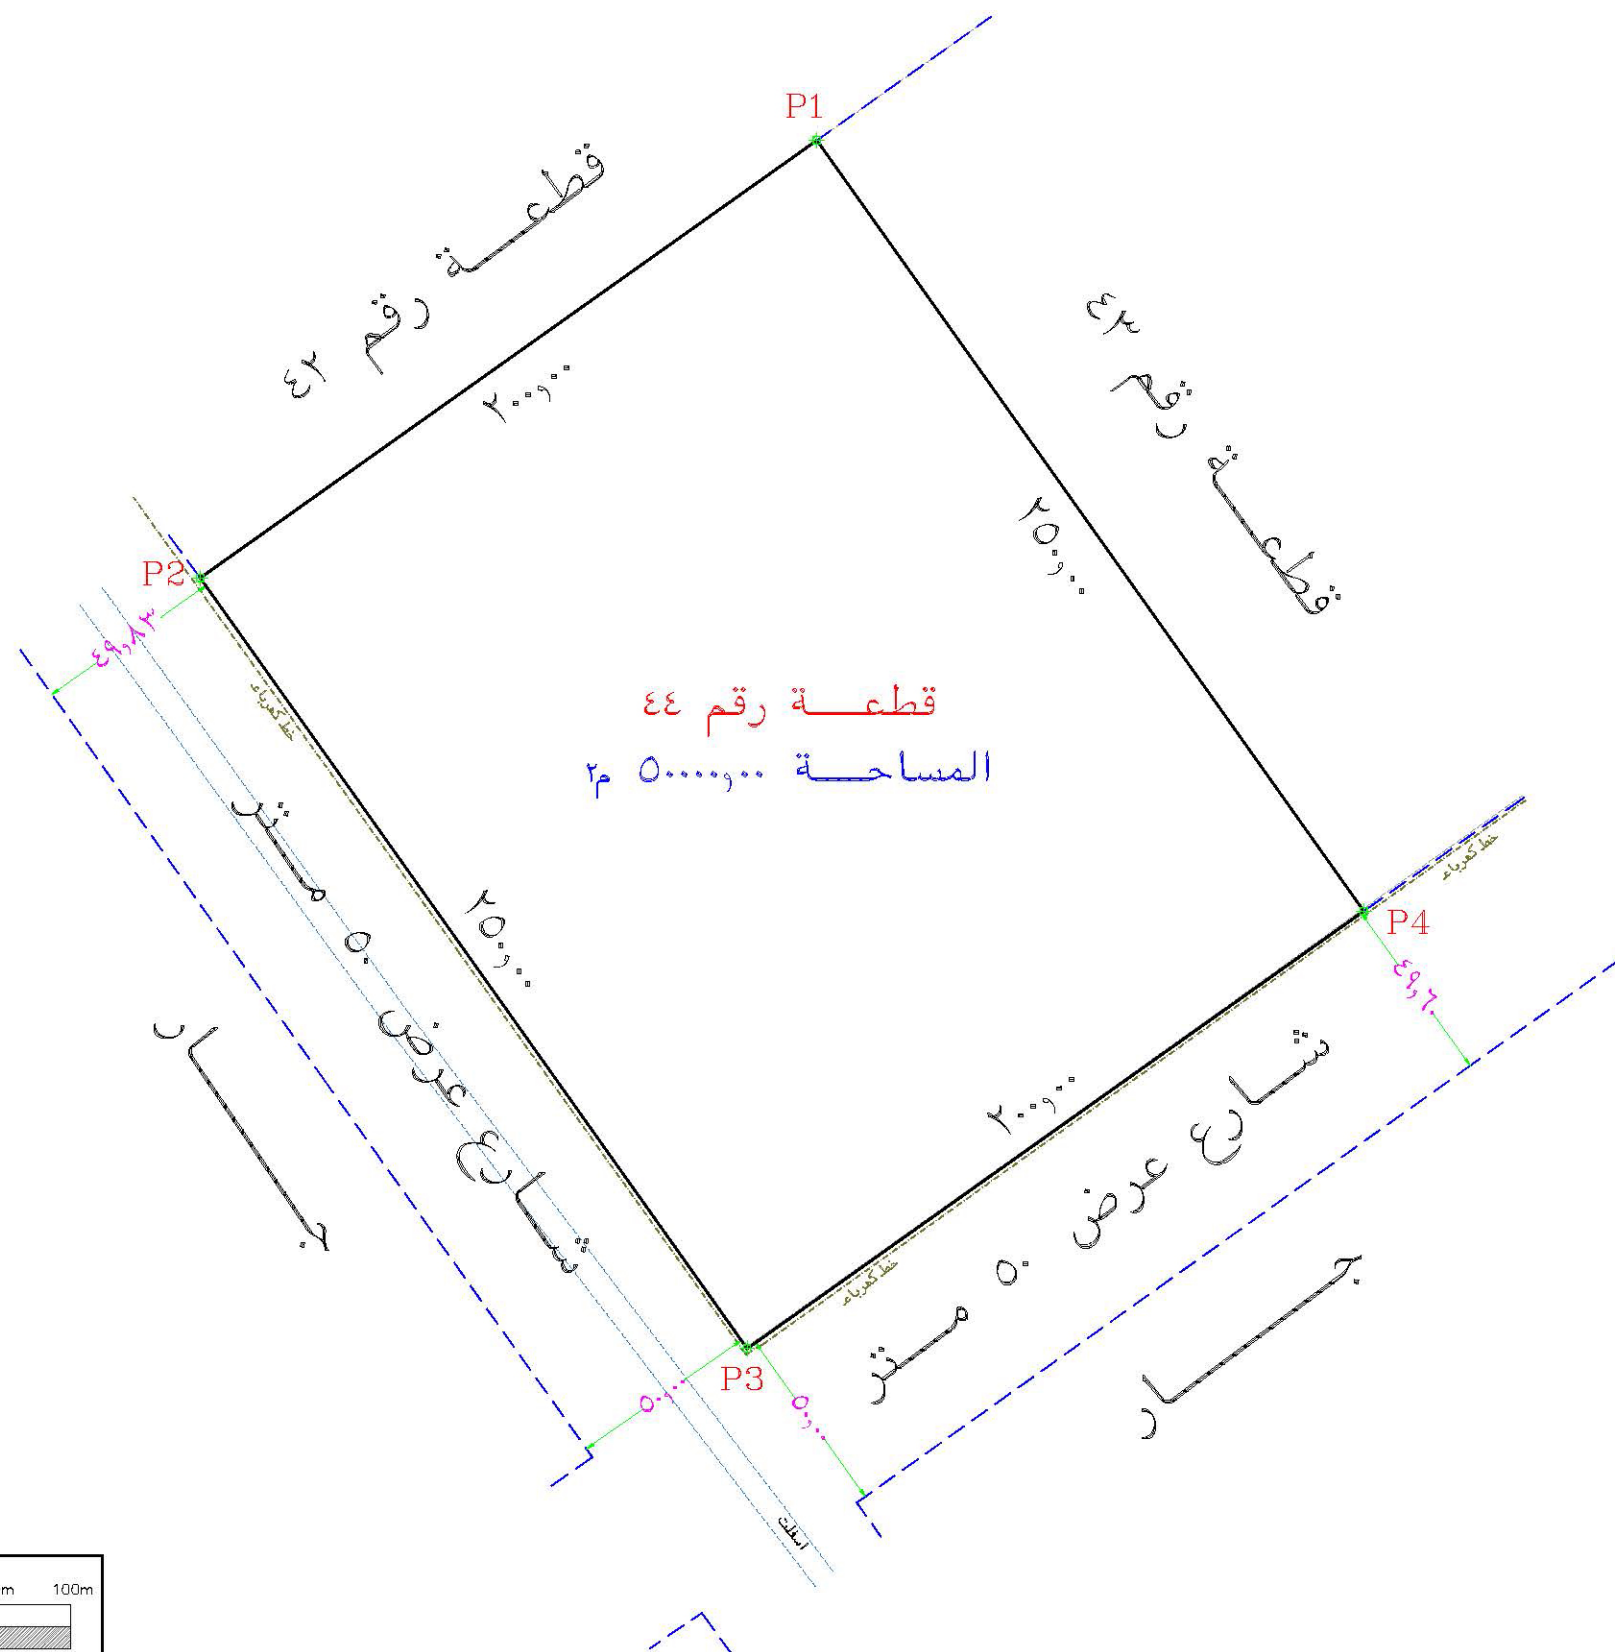

|                              |                 |             |                            |                 |             |                  |            |             |                           |            |                                 |  |
|------------------------------|-----------------|-------------|----------------------------|-----------------|-------------|------------------|------------|-------------|---------------------------|------------|---------------------------------|--|
| الحدود والاطوال حسب الطليعية |                 |             | الحدود والاطوال حسب القرار |                 |             | UTM CO ORDINATES |            |             | GEOGRAPHICAL CO ORDINATES |            | المدينة : حريملاء المنطقة : دقة |  |
| الاتجاه                      | الحد            | الطول ( م ) | الاتجاه                    | الحد            | الطول ( م ) | PO               | WGS 1984   | ZONE 38     | Decimal Degrees           |            | نوع العقار : زراعي              |  |
|                              |                 |             |                            |                 |             |                  | EASTING    | NORTHING    | LATITUDE                  | LONGITUDE  | رقم المخطط : ٩٤٦١ / معدل        |  |
| الشمال                       | قطعة رقم ٤٢     | ٢٠٠,٠٠٠ متر | الشمال                     | قطعة رقم ٤٢     | ٢٠٠,٠٠٠ متر | 1                | 624355.529 | 2807913.814 | 46.2361414                | 25.3828269 | رقم القطعة : ٤٤                 |  |
| الجنوب                       | شارع عرض ٥٠ متر | ٢٠٠,٠٠٠ متر | الجنوب                     | شارع عرض ٥٠ متر | ٢٠٠,٠٠٠ متر | 2                | 624192.416 | 2807798.082 | 46.2345096                | 25.3817956 | المساحة : ٥٠٠٠٠,٠٠ م٢           |  |
| الشرق                        | قطعة رقم ٤٣     | ٢٥٠,٠٠٠ متر | الشرق                      | قطعة رقم ٤٣     | ٢٥٠,٠٠٠ متر | 3                | 624337.081 | 2807594.19  | 46.2359286                | 25.3799427 |                                 |  |
| الغرب                        | شارع عرض ٥٠ متر | ٢٥٠,٠٠٠ متر | الغرب                      | شارع عرض ٥٠ متر | ٢٥٠,٠٠٠ متر | 4                | 624500.194 | 2807709.922 | 46.2375604                | 25.3809739 |                                 |  |