

Untitled Map

Where is this location for your map?


Legend

- Feature 1
- Feature 2

Google Earth

100 ft

A person wearing a white shirt and dark pants is walking away from the camera down a dirt path. The path is flanked by dry, brownish vegetation and scattered palm fronds. In the background, there are several tall palm trees under a clear blue sky. A large, faint watermark is visible across the center of the image.

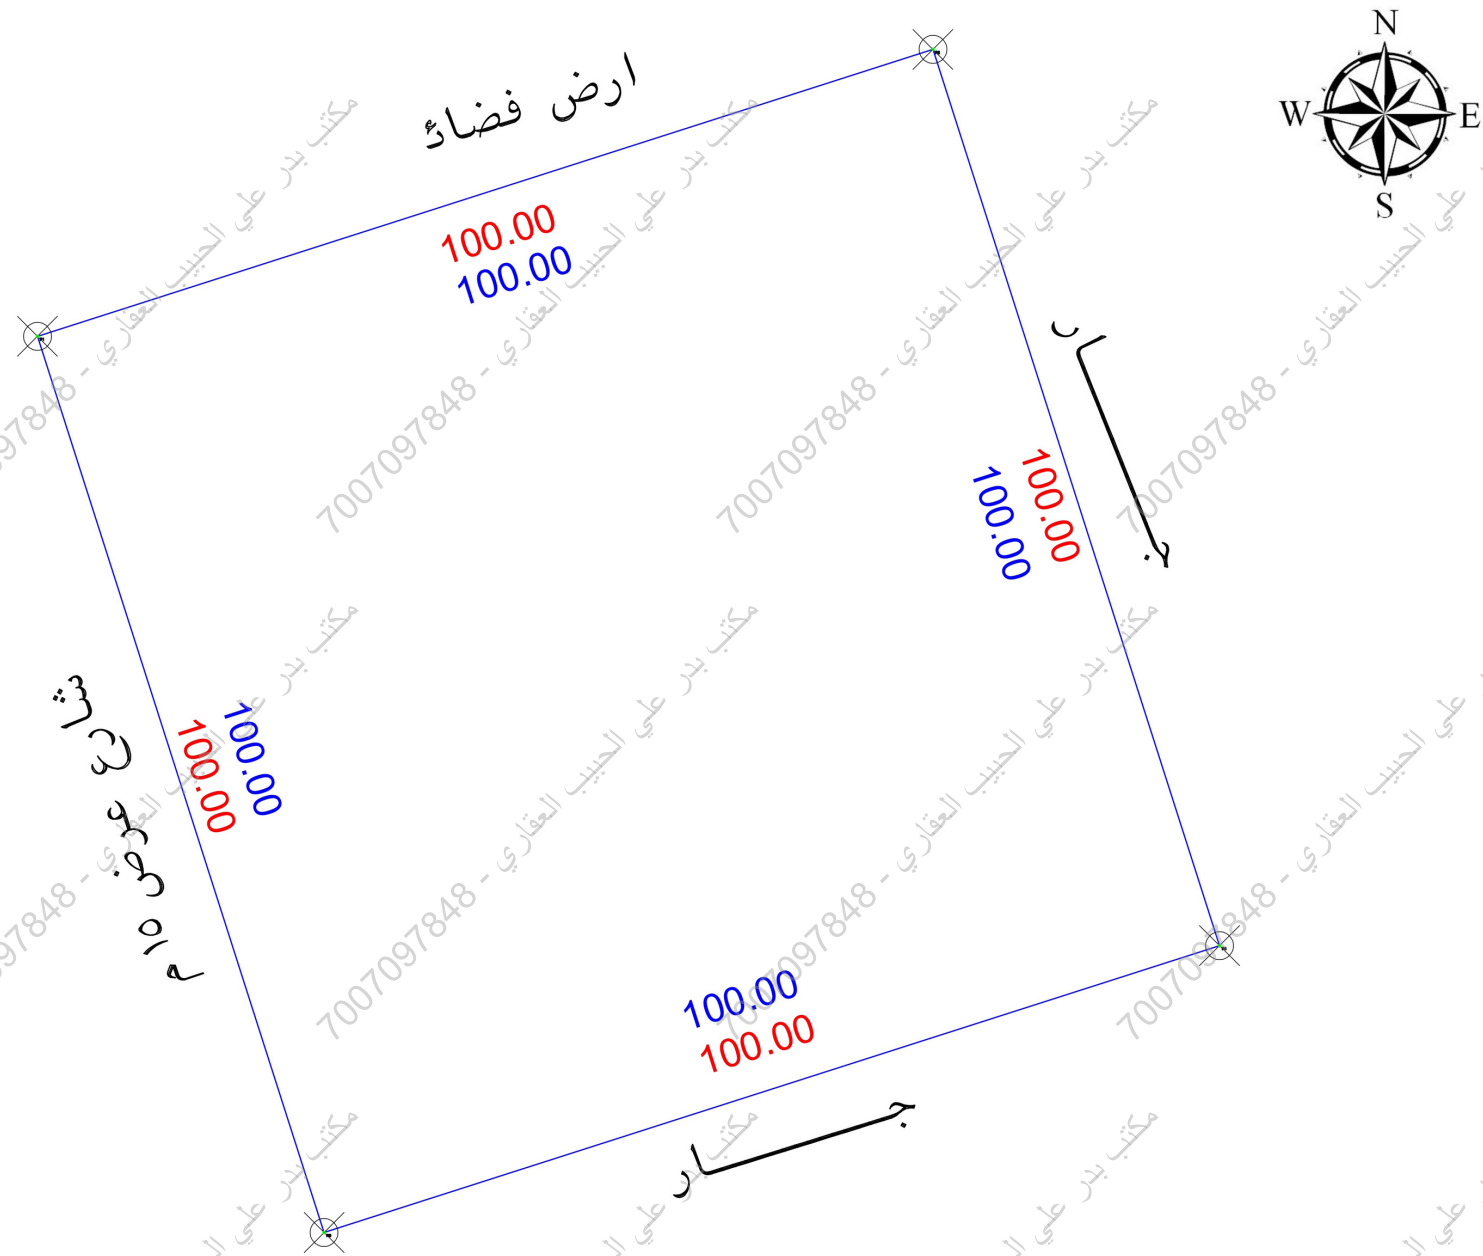

م	بـند الملاحظة	الحالة :		م	بـند الملاحظة	الحالة :		م	تفصيلي بـند الملاحظة
		نعم	لا			نعم	لا		
1	هل الصك مطابق للرفع المساحي (الأطوال والمساحة)	☒		8	هل الموقع أرض قضاء ؟	☒			تفصيلي بـند الملاحظة
2	هل تم الوقوف على الموقع من قبل طالب التنفيذ وتوقيع إقرار صحة الإستدلال على الموقع ؟	☒		9	هل يوجد غرفة كهرباء داخل / خارج الموقع ؟	☒			الموقع عبارة عن أرض قضاء وأجزاء من التركة وأجزاء أخرى
3	هل يوجد اختلاف في رقم القطعة/المخطط/البلوك/اسم الحي/ اسم المدينة للصك او الإفادة عن المستكشف ؟	☒		10	هل يوجد صندوق خدمات كهرباء / اتصالات / أخرى.. داخل او خارج حدود العقار ؟	☒			
4	هل يوجد اختلاف في مساحة / اطوال الصك عن الطبيعة ؟ ذكر مساحة الصك خطأ حسابيا	☒		11	هل تم تطبيق جميع التعليمات الصادرة من المركز في الرفع المساحي ؟	☒			
5	هل يوجد شوارع مختزلة / شططات على الأصل في المخطط او المستكشف الجغرافي او الطبيعة ولم يتم ذكره في الصك ؟	☒		12	هل يوجد أسوار داخلية وخارجية يحيط بالمبنى القائم بالموقع ؟	☒			لا يوجد سور يفصل بين الصك والجدار الشرقي والجنوبي والشمالي
6	هل يوجد تداخل في الأصل او أجزاءه المشتبهة ظاهريا ؟	☒		13	هل يوجد اختلاف في الحدود للصك او الإفادة عن المستكشف ؟	☒			يوجد اختلاف في الحدود الصك عن الطبيعة
7	هل تم ذكر المرجع المعتمد عليه في الإستدلال على استخدام العقار ؟	☒			يوجد مظلة من التركة مشترعة وأجزاء مشتركة بين الصك والجدار				يحمل المكتب مسؤولية ما ورد في مخطط الرفع المساحي من حدود و أطوال ومساحة وإحداثيات
		☒			تم ذكر الاستخدام وفقا للطبيعة				

الإتجاه	بـــــــــموجب الصك لـــــــــكامل الموقع	الإتجاه	بـــــــــموجب الطبيعة لـــــــــكامل الموقع
الشمال:	بطول 100 متر يحدها قطعة رقم 30-ا	الشمال:	بطول 100 متر يحدها ارض فضاء
الشرق:	بطول 100 متر يحدها قطعة رقم 32	الشرق:	بطول 100 متر يحدها جار
الجنوب:	بطول 100 متر يحدها قطعة رقم 30ج	الجنوب:	بطول 100 متر يحدها جار
الغرب:	بطول 100 متر يحدها شارع عرض 15م	الغرب:	بطول 100 متر يحدها شارع عرض 15م
المساحة:	10000 م2	المساحة:	10000 م2

بيانات المعاملة	رقم المعاملة	تاريخها :
بيانات المعاملة	موضوع الكروكي	كروكي إرشادي
بيانات المعاملة	تاريخ إعداد الكروكي التنظيمي	
بيانات المالكين	الإسم :	السجل المدني :
بيانات المالكين	232509024084 تاريخه	مصدره وزارة العدل
بيانات الكروكي	البلدية :	حفر الباطن
بيانات الكروكي	رقم المخطط :	الهليياء
بيانات الكروكي	بلك :	غير مسمى
بيانات الكروكي	نظام البناء :	النسبة :
بيانات الكروكي	المساح / المهندس :	المساح / المهندس :
بيانات الكروكي	مدير الإدارة :	مدير الإدارة :
بيانات الكروكي	الرسم ☐	الرسم ☐
بيانات الكروكي	المساح ☐	المساح ☐
بيانات الكروكي	مهندس التخطيط ☐	مهندس التخطيط ☐
بيانات الكروكي	مهندس البلدية ☐	مهندس البلدية ☐
بيانات الكروكي	مدير تخطيط المدينة ☐	مدير تخطيط المدينة ☐
بيانات الكروكي	مدير الخدمات ☐	مدير الخدمات ☐
بيانات الكروكي	مدير عام التخطيط العمراني ☐	مدير عام التخطيط العمراني ☐
بيانات الكروكي	رئيس البلدية ☐	رئيس البلدية ☐
بيانات الكروكي	إسم المكتب :	شركة أصول الهندسة للاستشارات الهندسية
بيانات الكروكي	المهندس المساح :	
بيانات الكروكي	اسم المسؤول :	
بيانات الكروكي	تاريخ الرفع المساحي:	1447 / 7/ 24 هـ
بيانات الكروكي	هاتف المكتب الهندسي:	



إحداثيات الموقع حسب نظام الإحداثيات العالمية UTM-WGS84-ZONE 39

POINT	EASTING	NORTHING
P1	587260.062	3132753.1924
P2	587355.3019	3132783.6778
P3	587290.5475	3132657.9525
P4	587385.7874	3132688.4379

Position X	Position Y
587260.062	3132753.1924
587290.5475	3132657.9525
587355.3019	3132783.6778
587385.7874	3132688.4379