


المصور الجوي



صور من الطبيعة

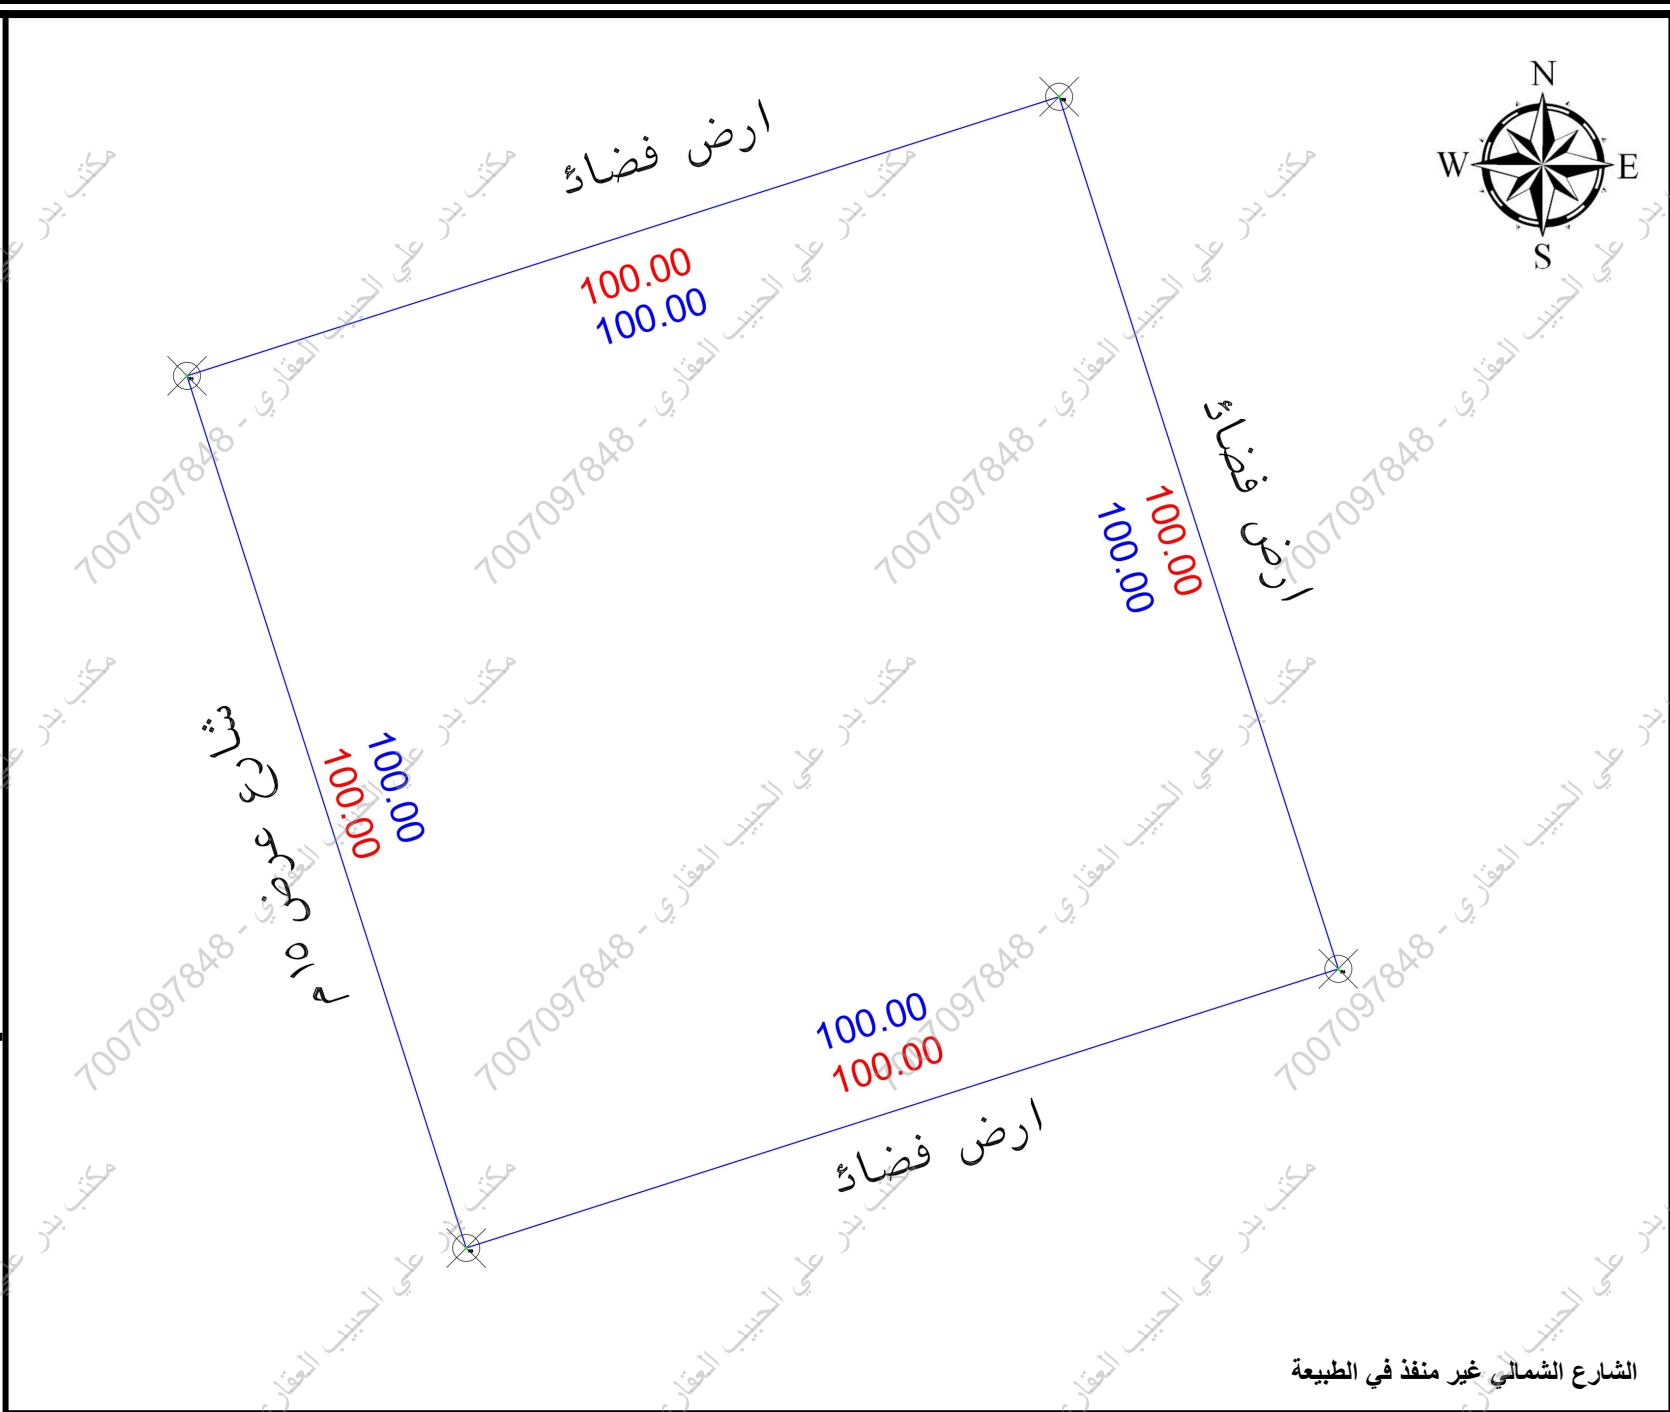

الشارع الشمالي غير منفذ في الطبيعة

الملاحظات		الحالة		م		ملاحظات		الحالة		م	
		نعم	لا					نعم	لا		
تفصيلي بـ سند الملاحظة						هل الصك مطابق للرفع المساحي (الأطوال والمساحة)				1	
الموقع عبارة عن ارض فضاء				8		هل تم الوقوف على الموقع من قبل طالب التنفيذ وتوقيع اقرار صحة الاستدلال على الموقع ؟				2	
				9		هل يوجد غرفة كهرباء داخل / خارج الموقع ؟				3	
				10		هل يوجد صندوق خدمات كهرباء / اتصالات / أخرى... داخل / خارج حدود العقار ؟				4	
				11		هل يوجد اختلاف في رقم القطعة/المخطط/البلوك/اسم الحي/ اسم المدينة للصك او الإفادة عن المستكشف ؟				5	
				12		هل يوجد اختلاف في مساحة / أطوال الصك عن الطبيعة ؟				6	
				13		هل يوجد اختلاف في مساحة / أطوال الصك عن الطبيعة ؟				7	
						هل يوجد شوارع مفتوحة / شطفت على الأصل في المخطط/او المستكشف الجغرافي او الطبيعة ولم يتم ذكره في الصك ؟					
						هل يوجد تداخل في الأصل او اجزائه المشتركة ظاهريا ؟					
						هل تم ذكر المرجع المعتمد عليه في الاستدلال على استخدام العقار ؟					
						تم ذكر الاستخدام وفقا للطبيعة					
						يتحمل المكتب مسؤولية ما ورد في مخطط الرفع المساحي من حدود و أطوال ومساحة وإحداثيات					

الإتجاه	بـ موجب الصك لـ كامل الموقع	الإتجاه	بـ موجب الطبيعة لـ كامل الموقع
الشمال:	بطول 100 متر يحدها شارع عرض 15م	الشمال:	بطول 100 متر يحدها ارض فضاء
الشرق:	بطول 100 متر يحدها قطعة رقم 32	الشرق:	بطول 100 متر يحدها ارض فضاء
الجنوب:	بطول 100 متر يحدها قطعة رقم 30ب	الجنوب:	بطول 100 متر يحدها ارض فضاء
الغرب:	بطول 100 متر يحدها شارع عرض 15م	الغرب:	بطول 100 متر يحدها شارع عرض 15م
المساحة:	10000 م2	المساحة:	10000 م2

رقم المعاملة	تاريخها :
موضوع الكروكي	كروكي إرشادي
تاريخ إتمام الكروكي التنظيمي	
الإسم :	السجل المدني :
بيانات المالكين	
بيانات الصور	232509024083 تاريخه 1444-11-8 هـ مصدره وزارة العدل
بيانات الكروكي	البلدية : حفرالباطن رقم المخطط : 30-أ بلك : غير مسمى نظام البناء : زراعي
المساحة	المساح / المهندس : مدير الإدارة :
تخطيط المدينة / البلدية القرعية	☐ الرسام ☐ المساح ☐ مهندس التخطيط ☐ مهندس البلدية ☐ مدير تخطيط المدينة ☐ مدير الخدمات ☐ مدير عام التخطيط العمراني ☐ رئيس البلدية
بيانات المكتب الهندسي	إسم المكتب : شركة أصول الهندسة للاستشارات الهندسية المهندس المساح : اسم المسؤول : تاريخ الرفع المساحي: 1447 / 7 / 24 هـ هاتف المكتب الهندسي:

UTM-WGS84-ZONE 39

إحداثيات الموقع حسب نظام الإحداثيات العالمية

POINT	EASTING	NORTHING
P1	587229.5766	3132848.4323
P2	587324.8165	3132878.9177
P3	587260.062	3132753.1924
P4	587355.3019	3132783.6778

Position X	Position Y
587229.5766	3132848.4323
587260.062	3132753.1924
587324.8165	3132878.9177
587355.3019	3132783.6778