


نموذج قرار مساحي



بيانات الصك		
رقم الوثيقة	٣٩٥٣٠٩٠٠٥٤٧٦	
تاريخ الوثيقة		
مصدرة	وزارة العدل	
هوية المالك		
أسم المالك		
نسبة الملكية	١٠٠٪	
تفاصيل العقار		
رقم القطعة	٢٤٧	
رقم المخطط	ح / ١١	
المساحة	٢٤٠٠٠ م٢	
نوع العقار	قطعة الارض	
الحى	المروج	
المدينة	حفر الباطن	
شركة فجن الأعمال للاستشارات الهندسية		
		
فجن للاستشارات الهندسية		VISION Engineering Consulting
تم أعداد هذا العمل لصالح شركة		
		
مفاز العربية للاستشارات المهنية		
تاريخ أعداد الكروكى	المهندس المساح	مدير المكتب
		٢٠٢٦ / ١ / ٠٤ م

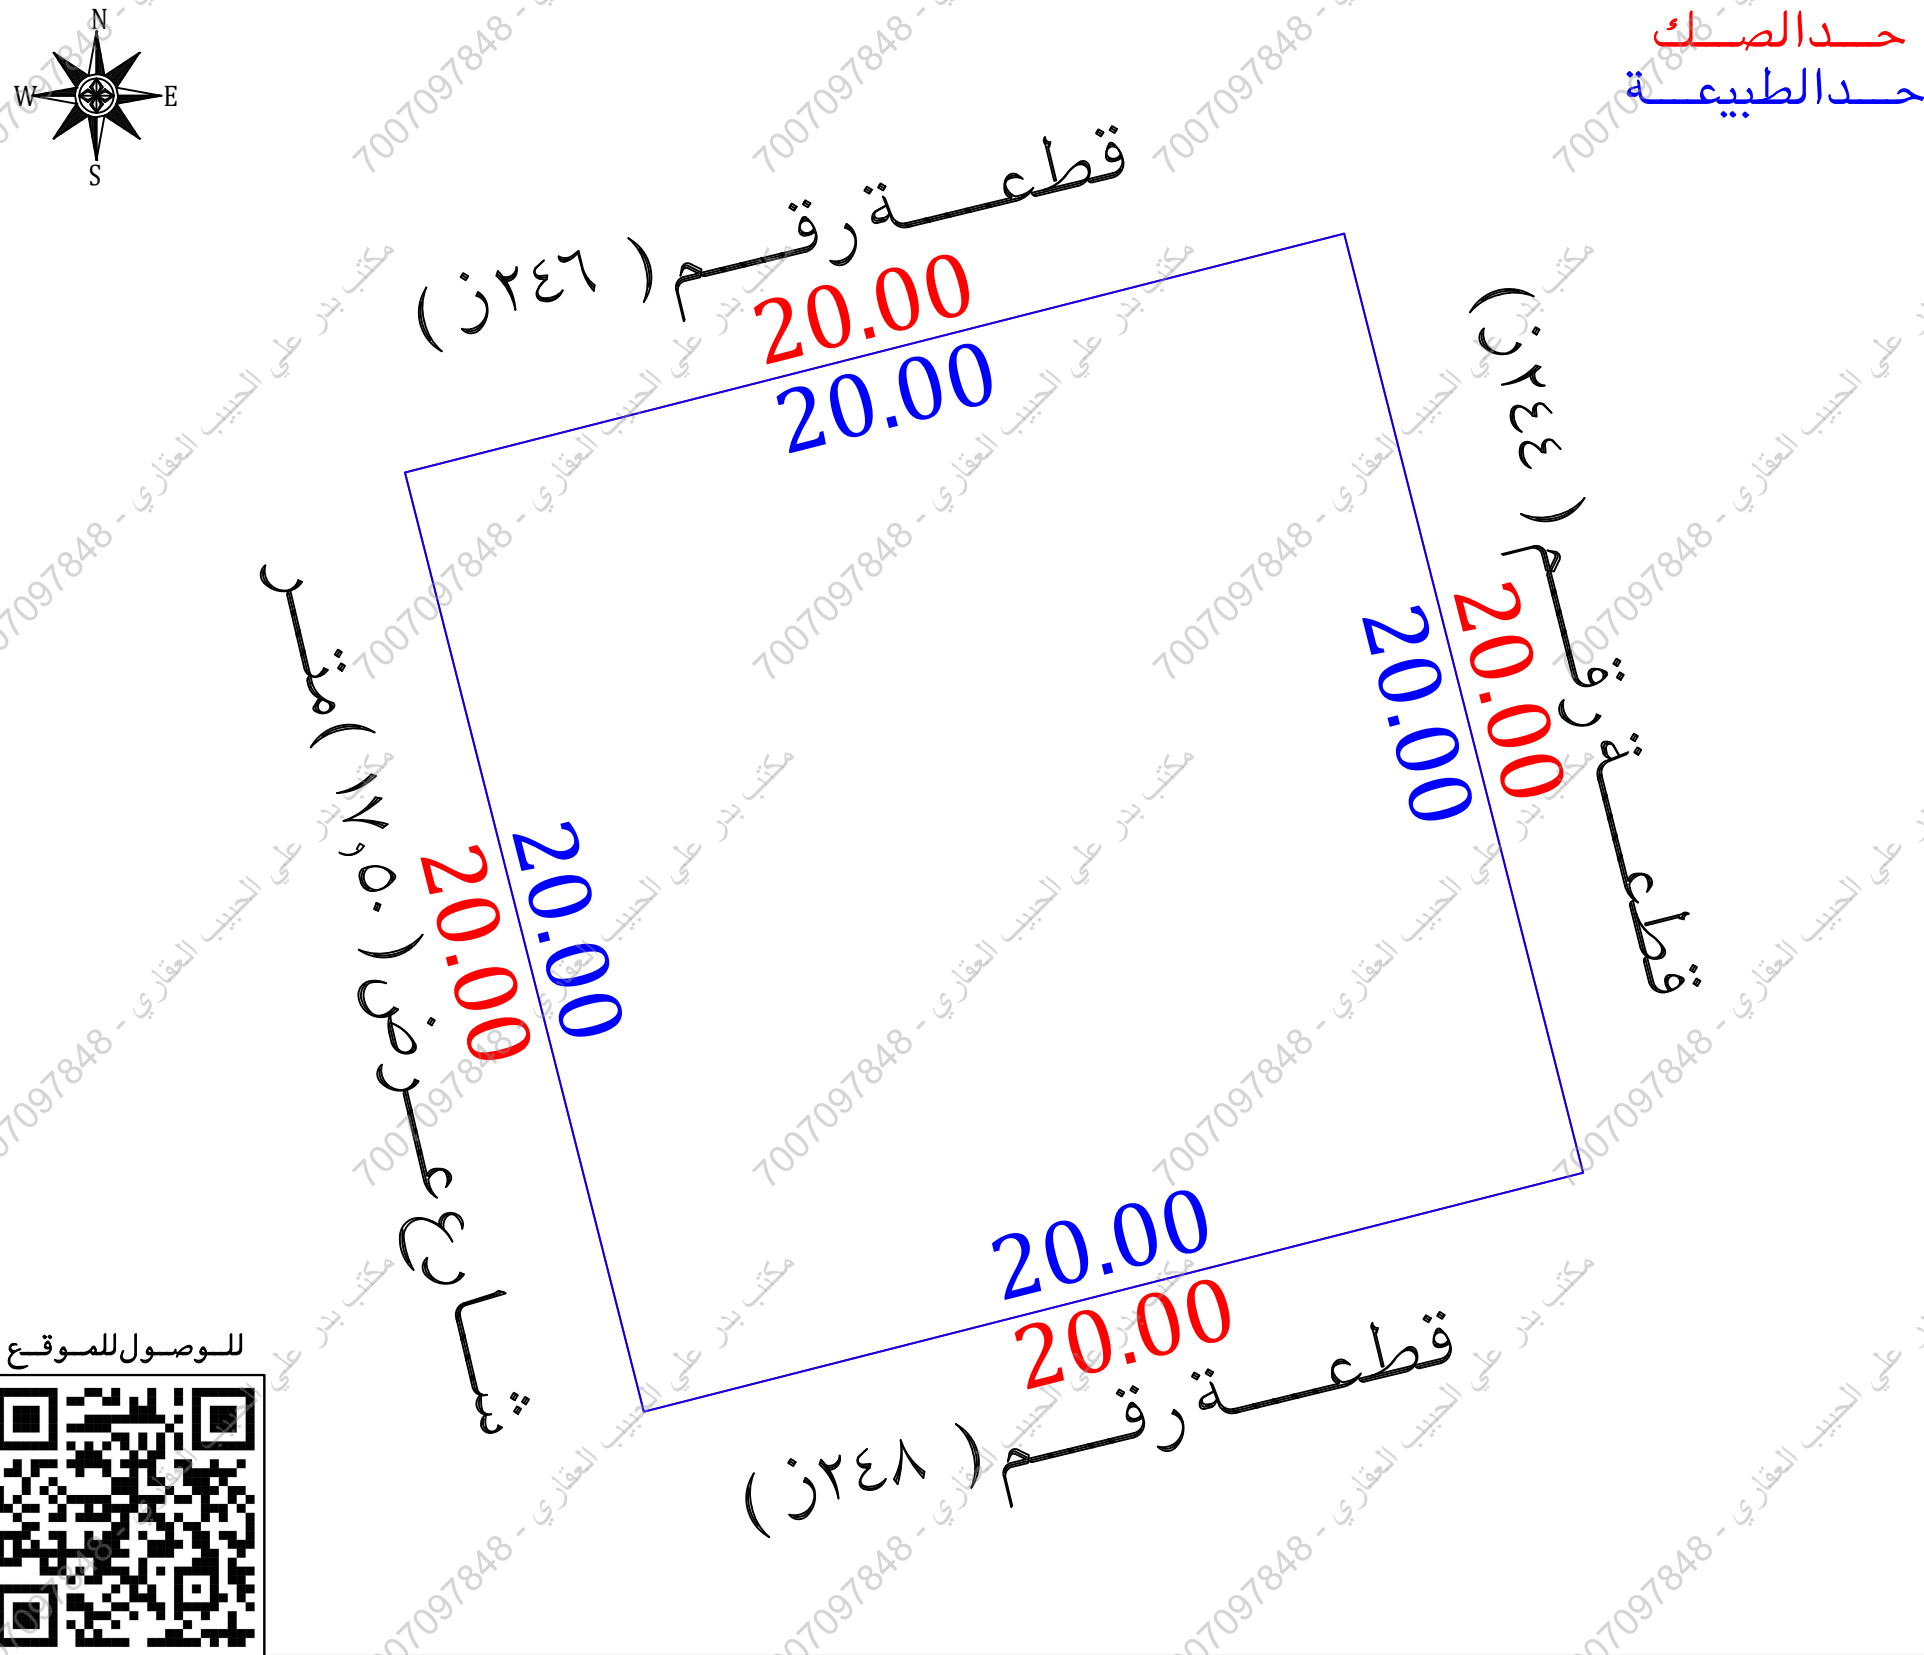

أقرار



- جرى الوقوف على الطبيعة من قبل مساح مكتب فجن للاستشارات الهندسية وأتضح الأتى :
- هل الصك مطابق للرفع المساحي ☐ نعم ☒ لا
- هل تم ذكر جميع الاختلافات في الرفع المساحي ☐ نعم ☒ لا
- هل تم تطبيق جميع التعليمات الصادرة من المركز في الرفع المساحي ☐ نعم ☒ لا
- هل تم التوقيع وأرفاق أقرار صحة الموقع ☐ نعم ☒ لا
- هل يوجد تدخل في الأصل ☐ نعم ☒ لا
- هل يوجد على الأصل مبنى مشترك ☐ نعم ☒ لا
- هل ذكر المرجع المعتمد على الاستدلال على استخدام العقار ☐ نعم ☒ لا
- هل تم الاستعلام من وزارة الزراعة حيال الأرض الزراعية ☐ نعم ☒ لا
- الملاحظات والاختلافات والتدخلات ☐ نعم ☒ لا
- نوع الصك: ☒ سكني ☐ تجاري ☐ سكني تجاري ☐ صناعي ☐ زراعي
- الأرض على الطبيعة: ☒ مبنى قائم ☐ أرض فضاء ☐ أرض مسورة ☐ أرض زراعية
- طبيعة الأرض: ☒ منبسطة ☐ جبلية ☐ أخرى
- المخطط على الطبيعة: ☒ منفذ ☐ غير منفذ ☐ عشوائي
- يتحمل المكتب الهندسي المسؤولية على ما ورد في مخطط الرفع المساحي من حدود وأطوال وأحداثيات
- ها التقرير المساحي لا يعتد به كإثبات لسلامة أجراءات التملك أو تثبيت حدود الصك وموقعة
- تم الربط بأقرب نقطة ثابتة
- ملاحظات:
- الحدود: **الشمالي:** الصك (قطعة رقم ٢٤٦) مستكشف بلدي (قطعة رقم ٢٤٦ ز)
الجنوبي: الصك (قطعة رقم ٢٤٨) مستكشف بلدي (قطعة رقم ٢٤٨ ز)
الشرقي: الصك (قطعة رقم ٢٤٤) مستكشف بلدي (قطعة رقم ٢٤٤ ز)
الغربي: الصك (شارع عرض ١٨,٠٠ متر) الطبيعة (شارع عرض ١٧,٥٠ متر) مستكشف بلدي (شارع عرض ١٨,٠٠ متر)
- رقم القطعة: الصك (٢٤٧) مستكشف بلدي (٢٤٧ ز)
- رقم المخطط: الصك (ح / ١١) مستكشف بلدي (ح / ٤٠٥ / ١١)

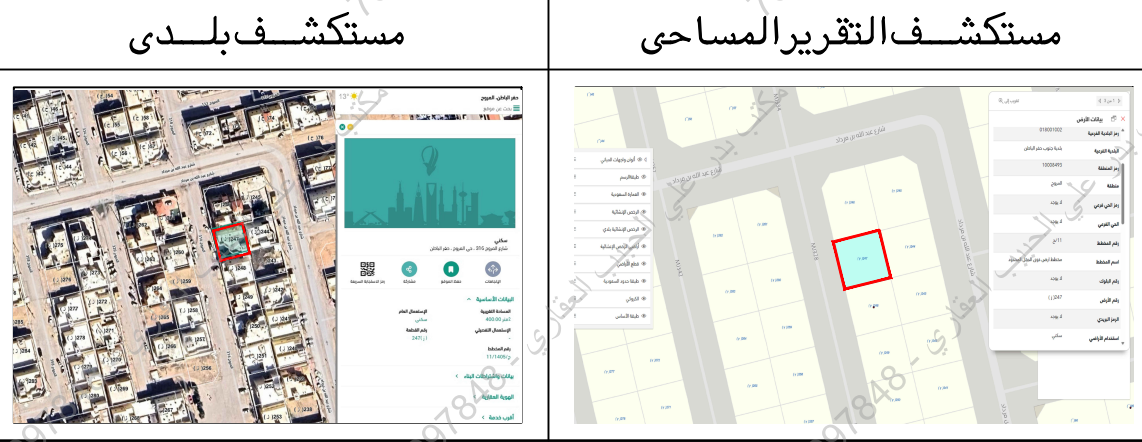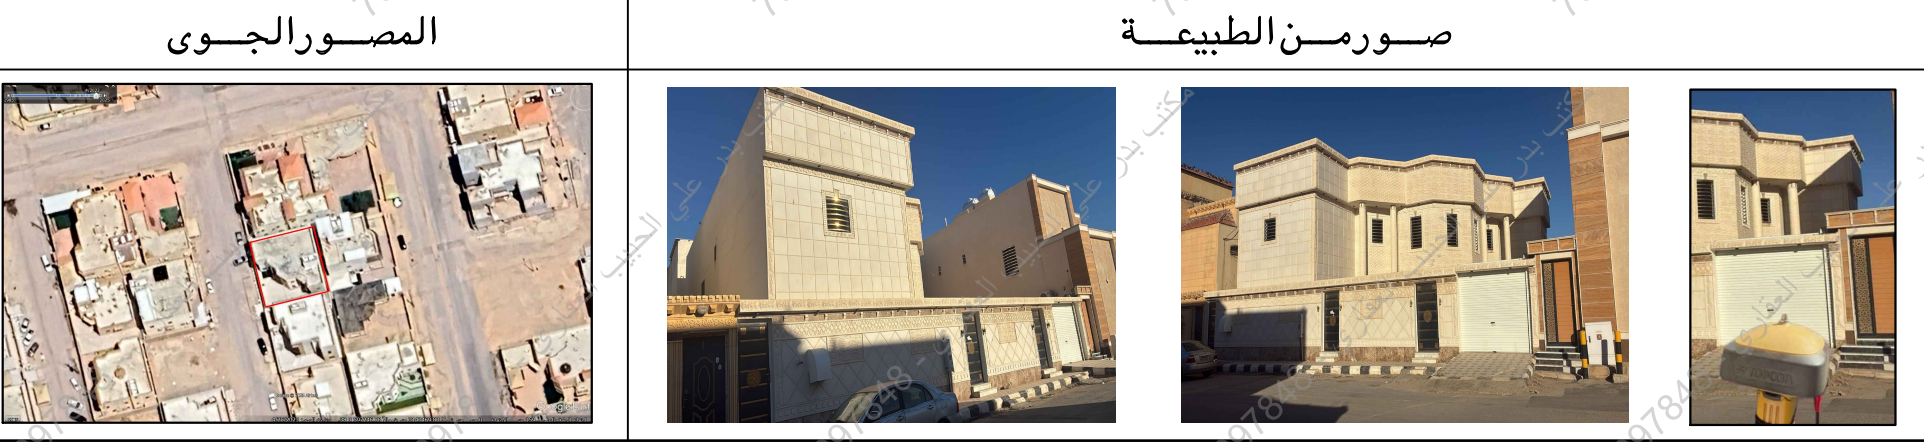

الاتجاه	بموجب الصك	الاتجاه	بموجب الطبيعة
الشمال	قطعة رقم (٢٤٦) بطول (٢٠,٠٠ متر)	الشمال	قطعة رقم (٢٤٦) بطول (٢٠,٠٠ متر)
الجنوب	قطعة رقم (٢٤٨) بطول (٢٠,٠٠ متر)	الجنوب	قطعة رقم (٢٤٨) بطول (٢٠,٠٠ متر)
الشرق	قطعة رقم (٢٤٤) بطول (٢٠,٠٠ متر)	الشرق	قطعة رقم (٢٤٤) بطول (٢٠,٠٠ متر)
الغرب	شارع عرض (١٨,٠٠) متر بطول (٢٠,٠٠ متر)	الغرب	شارع عرض (١٧,٥٠) متر بطول (٢٠,٠٠ متر)
المساحة	(٤٠,٠٠٠) م ^٢	المساحة	(٤٠,٠٠٠) م ^٢

أحداثيات الموقع حسب نظام الاحداثيات العالمى	الشرقيات	الشماليات	الشرقيات	الشماليات
1	3140472.380	597232.290	5	
2	3140477.311	597251.673	6	
3	3140457.928	597256.603	7	
4	3140452.997	597237.221	8	