



بيانات المساحة	رقم المعاملة	تاريخها / /	
	موضوع الكروكي	كروكي ارشادي	
	تاريخ اعتماد الكروكي التقني		
بيانات المالكين	اسم	نسبة تملك	
	سجل مدني		
بيانات الكروكي	٧٩٥٣٠٩٠٧٤٩٣	تاريخه	مصدره
	وزارة عدل		
نظام البناء	البلدية	حفرالباطن	الحى
	رقم المخطط	١٢ ح	رقم التعمه
	بلك	ع	الشارع
	نظام البناء		النسبه
الاستخدام			
سكنى			

المساحة	المساح / المهندس
	مدير الادارة
تخطيط المدينة / البلدية / القرية	☐ الرسام
	☐ المساح
	☐ مهندس التخطيط
	☐ مهندس البلدية
	☐ مدير تخطيط المدينة
	☐ مدير الخدمات
	☐ مدير عام التخطيط العمراني
	☐ رئيس البلدية

بيانات المكتب الهندسي	اسم المكتب		شركة أصول الهندسة للاستشارات الهندسية	
	المهندس	تاريخ الرفع المساحي		
	المساح	١٤٤٧-٧-٢١		
	ها تفت			
	اسم المسئول			

شركة

أصول الهندسة

للإستشارات الهندسية


C.R.:4030450235

شعار الشركة

احداثيات الموقع حسب نظام احداثيات العالمى UTM-WGS84-ZONE 38					
الحد	شماليات	شماليات	الحد	شماليات	شماليات
١	3125085.1305	591575.3904	٩		
٢	3125074.2761	591592.1886	١٠		
٣	3125091.0744	591603.0430	١١		
٤	3125101.9288	591586.2448	١٢		
٥			١٣		
٦			١٤		
٧			١٥		
٨			١٦		

مصور جوى

صور من الطبيعة

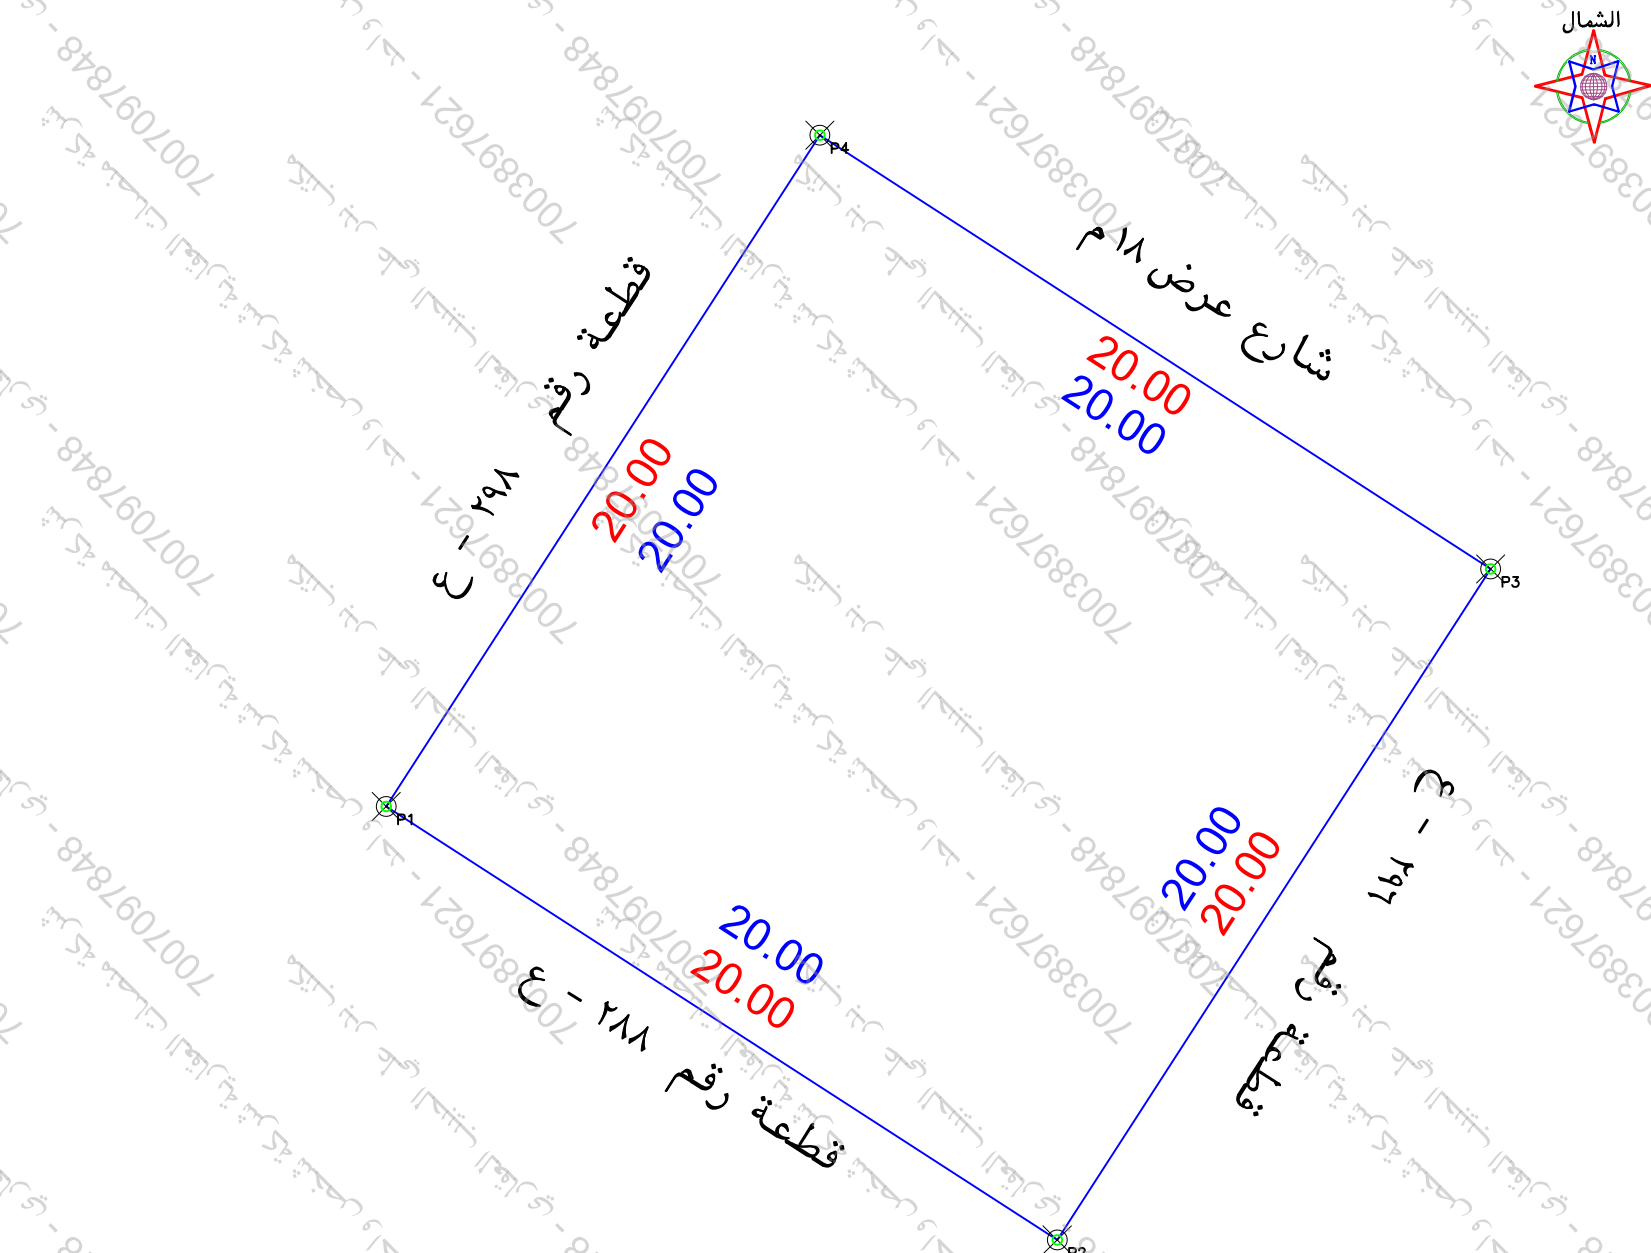

الاسطة	رقم	U
حل الصك مطابق للرفع المساحي (الاطوال والمساحة)	/	/
حل تم ذكر جميع الاختلافات في الرفع المساحي	/	/
حل تم تطبيق جميع التعليلات الصادرة من المركز في الرفع المساحي	/	/
حل تم توقيع وارفاق القرار على صحة الموقع	/	/
حل يوجد تناقض في الاصل او اجزاء مشتركة ظاهريا	/	/
حل يوجد شوارع مختلفة على الاصل في المخطط او المستكشف الجغرافي	/	/
او الطبيعة ولم يتم ذكره في الصك	/	/
حل تم ذكر المرجع المعتمد عليه في الاستدلال على استخدام المقار	/	/
الملاحظات		
يوجد اختلاف في الحدود الصك عن المستكشف وكذلك رقم القطعة ورقم المخطط		
يوجد صندوق خدمات في الجهة الشمالية خارج حدود المقار		

- حد الصك

حد الطبيعة
- يحمل المكتب المسؤولية عن صحة ما ورد في مخطط الرفع المساحي من حدود واطوال ومساحة واحداثيات
 - تم الوقوف على الموقع بنانا على ارشاد المستكشف
 - الموقع عبارة عن مبنى قائم

بموجب الطبيعة لكامل الموقع		
الحد	وصف الحد	الطول/م
شمال	شارع عرض ١٨ م	٢٠
جنوب	قطعة رقم ٢٨٨ - ع	٢٠
شرق	قطعة رقم ٢٩٦ - ع	٢٠
غرب	قطعة رقم ٢٩٨ - ع	٢٠
المساحة	٢٤٠٠	

بموجب الصك لكامل الموقع		
الحد	وصف الحد	الطول/م
شمال	شارع عرض ١٨ م	٢٠
جنوب	قطعة رقم ٢٨٨	٢٠
شرق	قطعة رقم ٢٩٦	٢٠
غرب	قطعة رقم ٢٩٨	٢٠
المساحة	٢٤٠٠	