

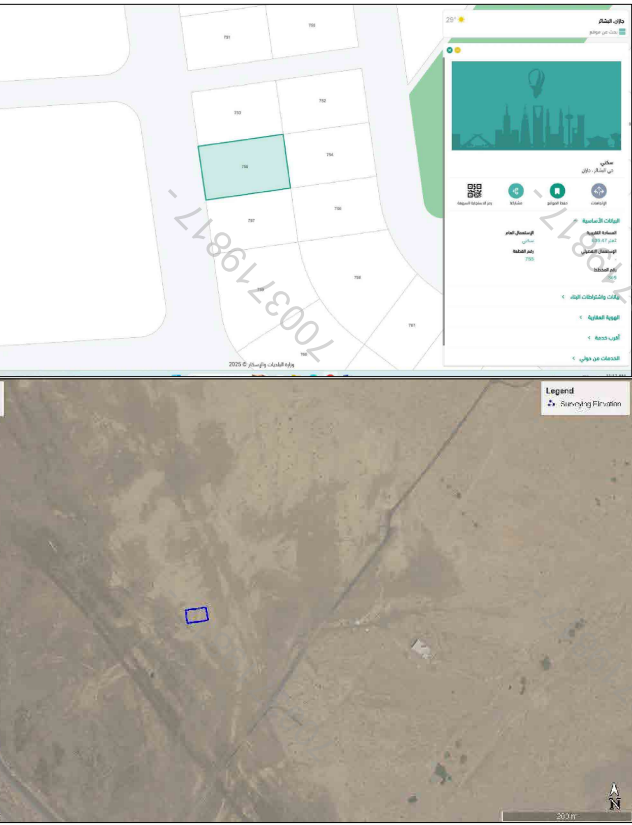


مصور جوى

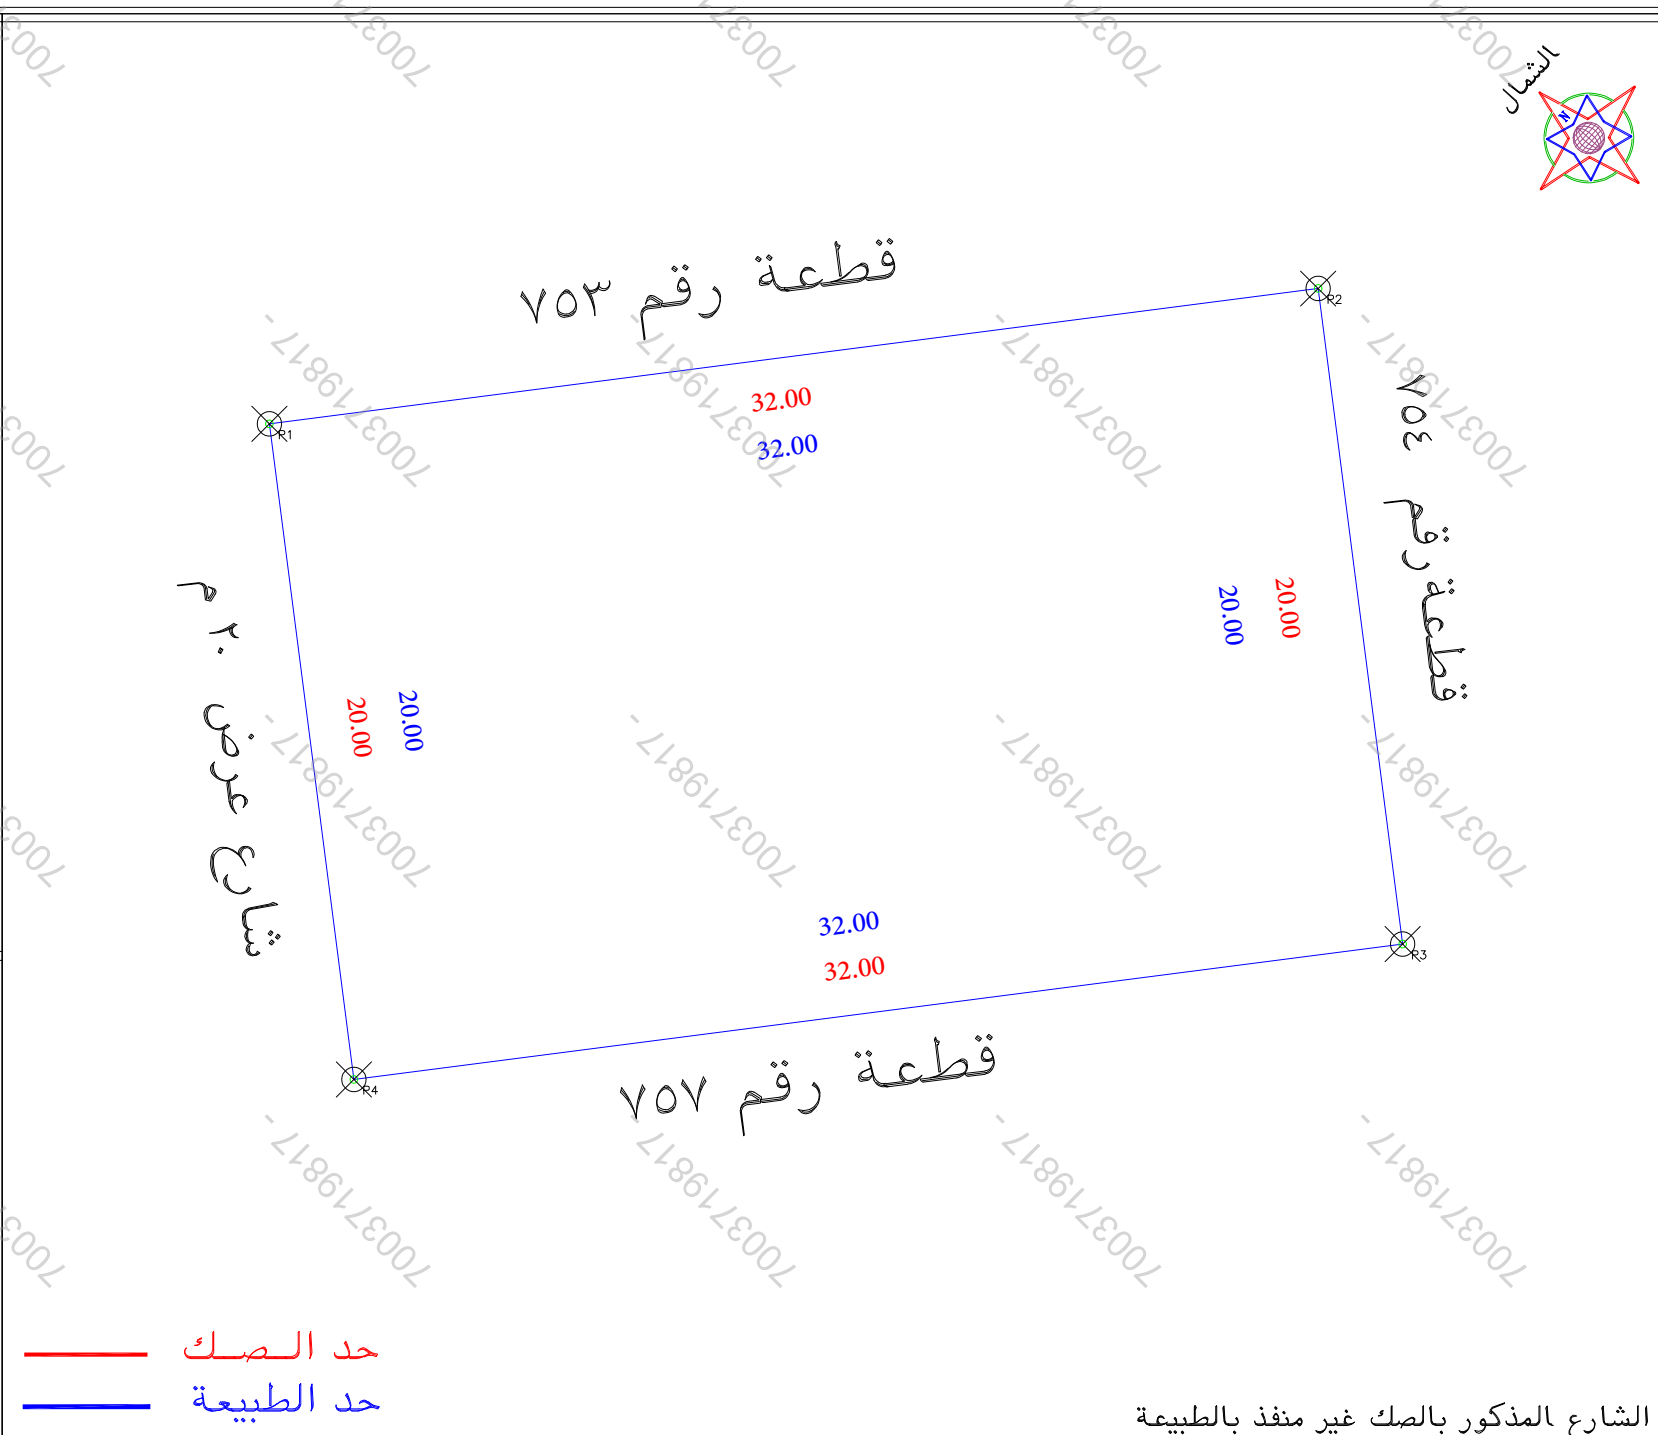

صور من الطبيعة

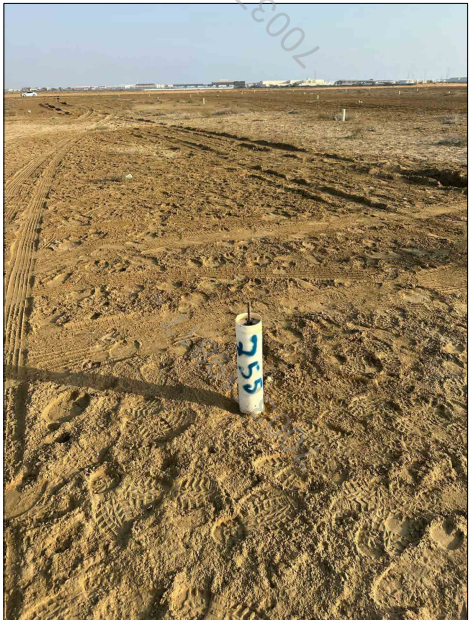

الشارع المذكور بالصك غير منفذ بالطبيعة

الملاحظات						
٢	بمسند الملاحظة	الحالة	تفصيلى بند الملاحظة	٢	بمسند الملاحظة	الحالة
١	هل الصك مطابق للرفع المساحى (اطوال ومساحة)	✓	-----	٨	هل الموقع ارض فضاء	✓
٢	هل تم الوقوف على الموقع من قبل طالب التنفيذ وتوقيع اقرار صحة الاستدلال على الموقع	✓	تم الوقوف على الموقع حسب ارشاد المستكشف	٩	هل يوجد غرفة كهرباء داخل/خارج الموقع	✓
٣	هل يوجد اختلاف فى رقم القطعة /المخطط /البلوك / اسم الحى/ اسم المدينة للصك او النافذة عن المستكشف	✓	-----	١٠	هل يوجد صندوق خدمات كهرباء/اتصالات/ اخرى داخل او خارج حدود المقار	✓
٤	هل يوجد اختلاف فى مساحة/اطوال الصك عن الطبيعه	✓	-----	١١	هل تم تطبيق جميع التعليمات الصادرة من المركز فى الرفع المساحى	✓
٥	هل يوجد شوارع مخترلة/شطافات على الاصل فى المخطط او المستكشف الجغرافى او الطبيعة ولم يتم ذكره فى الصك	✓	-----	١٢	هل يوجد اسوار داخلية وخارجية بمحيط المبنى القائم بالموقع	✓
٦	هل يوجد تداخل فى الاصل او اجزاء مشتركة ظاهريا	✓	-----	١٣	هل يوجد اختلاف فى الحدود للصك او النافذة عن المستكشف	✓
٧	هل تم ذكر المرجع المعتمد عليه فى الاستدلال على استخدام المقار	✓	حسب المستكشف	يتحمل المكتب المسؤولية عن صحة ما ورد فى مخطط الرفع المساحى من حدود واطوال ومساحة واحداثيات		

بمسند الموقع		
الحد	وصف الحد	الطول/م
شمال	قطعة رقم ٧٥٣	٣٢
جنوب	قطعة رقم ٧٥٧	٣٢
شرق	قطعة رقم ٧٥٤	٢٠
غرب	شارع عرض ٢٠ م	٢٠
المساحة	٢٦٤٠	

بمسند الموقع		
الحد	وصف الحد	الطول/م
شمال	قطعة رقم ٧٥٣	٣٢
جنوب	قطعة رقم ٧٥٧	٣٢
شرق	قطعة رقم ٧٥٤	٢٠
غرب	شارع عرض ٢٠ م	٢٠
المساحة	٢٦٤٠	

رقم المعاملة	تاريخها / /	موضوع الكروكي	كروكي ارشادى		
تاريخ اعتماد الكروكي التنظيمي		اسم	ورثة القرين		
اسم المالكين	اسم	سجل مدنى	سجل مدنى		
تاريخ الصك	٤٧٢٠١١٠٠٤٩٢٠	تاريخه	مصدره		
المدينة	جيزان	الحى	البشائر		
رقم المخطط	٣٦٩	رقم التلمه	٧٥٥		
اللوحة التنظيمية		الشارع			
نظام البناء		النسبه			
نظام البناء	سكنى				
المساح / المهندس					
مدير الادارة					
تخطيط المدينة / البلدية					
الرسام					
المساح					
مهندس التخطيط					
مهندس البلدية					
مدير تخطيط المدينة					
مدير الخدمات					
مدير عام التخطيط العمرانى					
رئيس البلدية					
اسم المكتب	شركة أصول الهندسة للاستشارات الهندسية				
المهندس المساح	احمد عمر صديق	تاريخ الرفع المساحى	١٤٤٧-٠٩-٢٨		
هاتف	٠٥٣٤٩٧٧٧٥٩				
اسم المسئول	حسين السمراس				
الختم					
شعار الشركة					
احداثيات الموقع حسب نظام احداثيات العالمى UTM-WGS84-ZONE 38					
المعلم	شماليات	شرقيات	ارتفاع		
١	1864921.8910	245800.6769	٨		
٢	1864925.9864	245832.4137	٩		
٣	1864906.1508	245834.9733	١٠		
٤	1864902.0555	245803.2365	١١		
٥			١٢		
٦			١٣		
٧			١٤		