


صور طبيعة

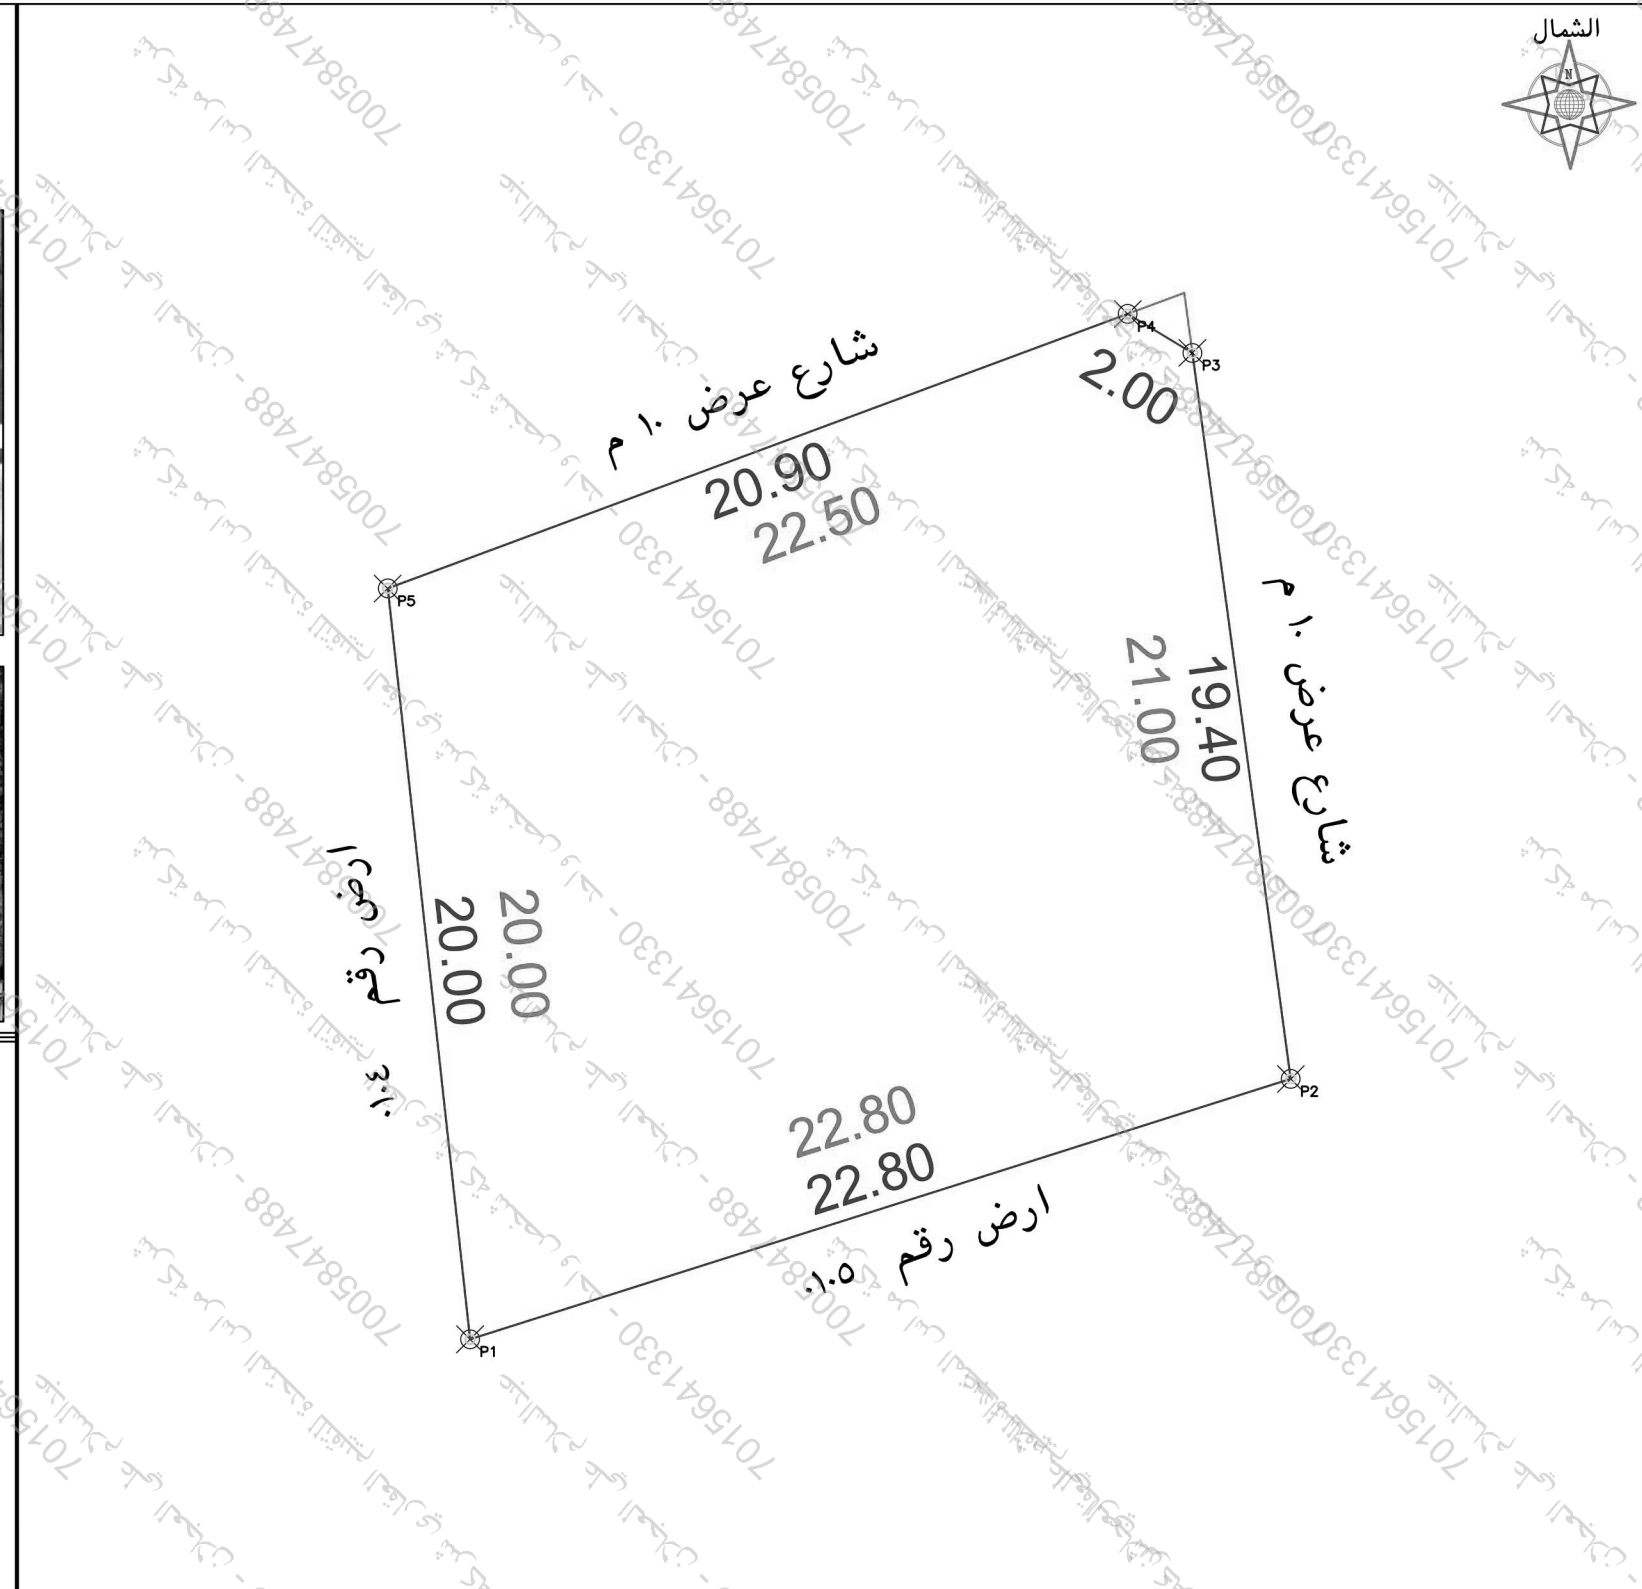

- تم الوقوف على الموقع بناما على ارشاد طالب التنفيذ ● الموقع عبارة عن مبنى قاص ● حسابيا حسب اطوال الصك ذكرت المساحة خطأ
● يتحمل المكتب المسؤولية عن صحا ما ورد في مخطط الزرع المساحي من حدود واطوال ومساحة وإحداثيات ● يوجد اختلاف في اطوال الطبيعة عن الصك
● قطعة الارض مرفقة في المستكشف عكس الصك ● يوجد اختلاف في الحدود الصك عن المستكشف وكذلك اسم الحى

الاتجاه	بمساحة	بمساحة
شمال	بمساحة ٢٢,٥ متر يحدها شارع عرض ١٠ م	بمساحة ٢٠,٩+٢ متر يحدها شارع عرض ١٠ م
شرق	بمساحة ٢١ متر يحدها شارع عرض ١٠ م	بمساحة ١٩,٤ متر يحدها شارع عرض ١٠ م
جنوب	بمساحة ٢٢,٨ متر يحدها ارض رقم ٦٨	بمساحة ٢٢,٨ متر يحدها ارض رقم ١٠٥
غرب	بمساحة ٢٠ متر يحدها ارض رقم ٦٧	بمساحة ٢٠ متر يحدها ارض رقم ١٠٤
المساحة	٢٠٤٥٢,١٩ م ^٢ حسابيا	٢٠٤٥٢,١٩ م ^٢

رقم المعاملة	تاريخها / /				
موضوع الكروكي	كروكي ارشادي				
تاريخ اعتماد الكروكي التنظيمي					
اسم	سجل مدني				
بيانات المالكين					
بيانات الشوك	٣٦.٦٧٦.٠٠٣٤٢٧	تاريخه			
	١٤٤٦-٨-١٨	مصدره			
	وزارة عدل				
بيانات البلدية	البلدية	القطيف			
رقم المخطط	رقم القطعة	العوامية			
اللوحة التنظيمية	بدون	شارع			
نظام البناء	نظام البناء	النسبة			
الاستخدام	سكني				
المساحة	المساح / المهندس				
فصوص الملكيات	مدير الادارة				
تخطيط المدينة / البلدية الفرعية	☐ الرسام ☐ المساح ☐ مهندس التخطيط ☐ مهندس البلدية ☐ مدير تخطيط المدينة ☐ مدير الخدمات ☐ مدير عام التخطيط العمراني ☐ رئيس البلدية				
اسم المكتب	شركة اصول الهندسة للاستشارات الهندسية				
المهندس المساح	احمد عمر	تاريخ الربع المساحي ١٤٤٧-٩-١٤			
هاتف	٠٥٣٤٩٧٧٧٥٩	هاتف			
 شعار المكتب		 شركة أصول الهندسة للإستشارات الهندسية C.R.:4030450235 ختم المكتب			
إحداثيات الموقع حسب نظام إحداثيات العالمي UTM-WGS84-ZONE 37					
عدد	شماليات	شرقيات	الارتفاع	شرقيات	شماليات
١	2942362.0133	398660.3930	٩		
٢	2942368.9083	398682.1255	١٠		
٣	2942388.1328	398679.5217	١١		
٤	2942389.1619	398677.8068	١٢		
٥	2942381.8940	398658.2112	١٣		
٦			١٤		
٧			١٥		
			١٦		