

نموذج قرار مساحي


بيانات الصك	
رقم الوثيقة	٤١٠٢١٨٠٠٦٢١٢
تاريخ الوثيقة	
مصدرة	وزارة العدل
هوية المالك	
أسم المالك	
نسبة الملكية	١٠٠٪

تفاصيل العقار	
رقم القطعة	٢/٦٩٢
رقم المخطط	٣٣٩٠
المساحة	٢م٢١٥,٥٢
نوع العقار	قطعة الارض
الحى	طيبة
المدينة	الرياض


شركة فجن الأعمال للإستشارات الهندسية

شعار الشركة	ختم الشركة
	
VISION Engineering Consulting فجن للاستشارات الهندسية	

تاريخ أعداد الكروكي	المهندس المساح	مدير المكتب
٢٠٢٦/٠٣/١٠ م	عبد المجيد	محمد سلامة آل سعيدان
٠٥٣٩٩٣٤٠٧٧	٠٥٥٤٤٠٠٦٩٣	info@vision.en.com

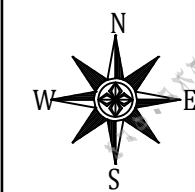

حد الصك
حد الطبيعة

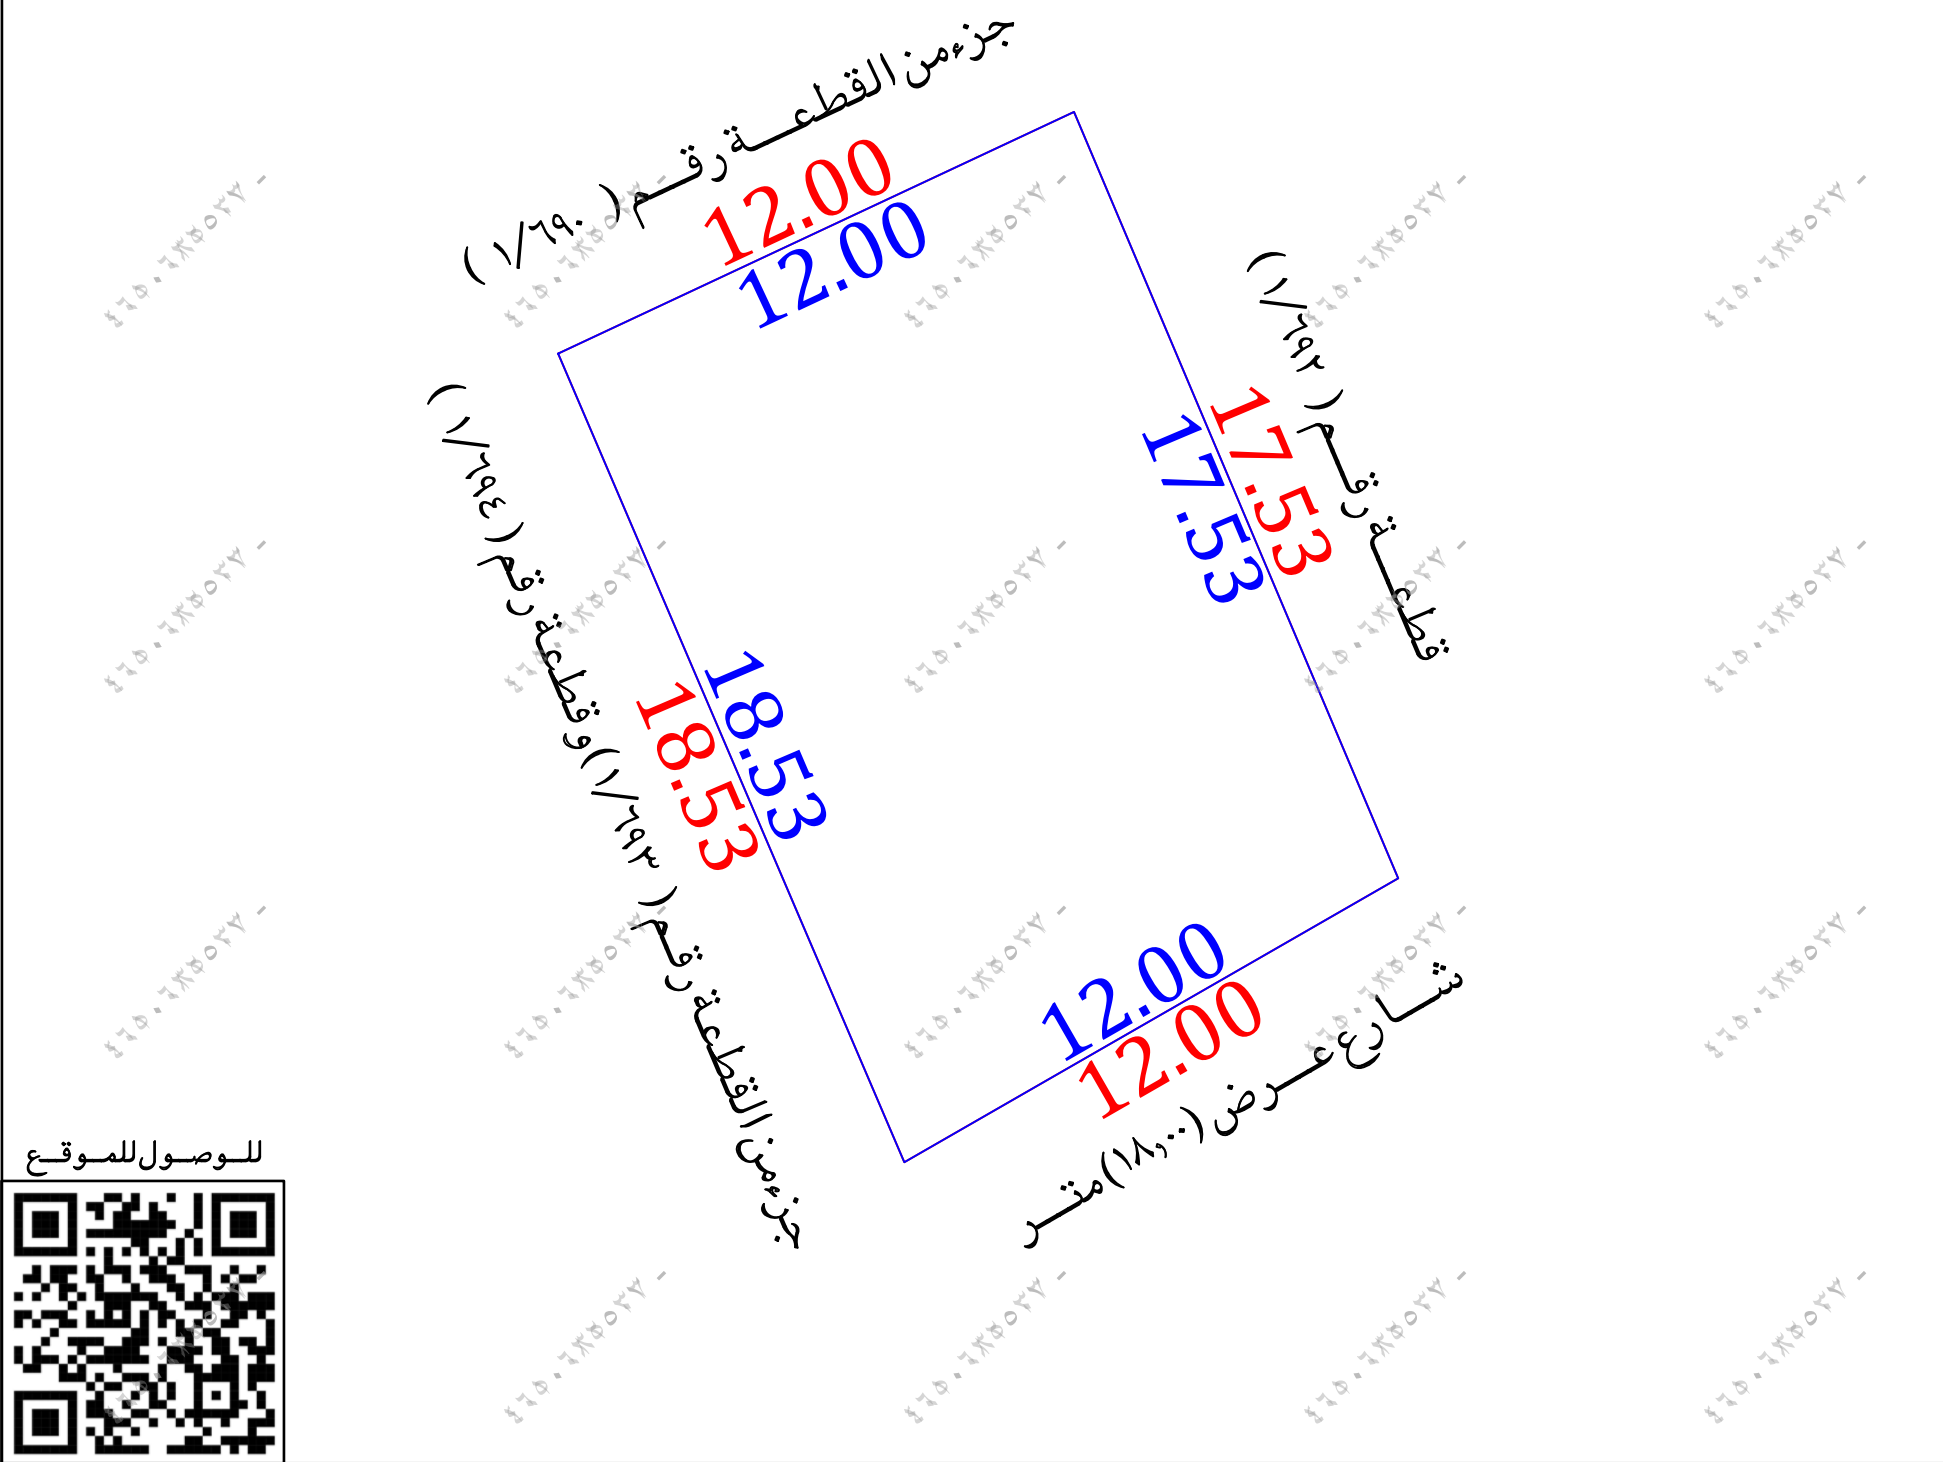

للوصول للموقع



أقرار

- جرى الوقوف على الطبيعة من قبل مساح مكتب فجن للإستشارات الهندسية وأتضح الأتي :
- هل الصك مطابق للرفع المساحي ☒ نعم ☐ لا
 - هل تم ذكر جميع الاختلافات فى الرفع المساحي ☒ نعم ☐ لا
 - هل تم تطبيق جميع التعليمات الصادرة من المركز فى الرفع المساحي ☒ نعم ☐ لا
 - هل تم التوقيع وأرفاق أقرار صحة الموقع ☒ نعم ☐ لا
 - هل يوجد تدخل فى الأصل ☒ نعم ☐ لا
 - هل يوجد على الأصل مبنى مشترك ☒ نعم ☐ لا
 - هل ذكر المرجع المعتمد على الاستدلال على استخدام العقار ☒ نعم ☐ لا
 - هل تم الاستعلام من وزارة الزراعة حيال الأرض الزراعية ☒ نعم ☐ لا
 - الملاحظات والاختلافات والتدخلات ☒ نعم ☐ لا
 - نوع الاستخدام : سكني ☒ تجارى ☐ سكني تجارى ☐ صناعي ☐ زراعي ☐
 - الأرض على الطبيعة : مبنى قائم ☐ أرض فضاء ☒ أرض مسورة ☐ أرض زراعية ☐
 - طبيعة الأرض : منبسطة ☒ جبلية ☐ أخرى ☐
 - المخطط على الطبيعة : منفذ ☒ غير منفذ ☐ عشوائي ☐
 - يتحمل المكتب الهندسى المسئولية على ماورد فى مخطط الرفع المساحي من حدود وأطوال وأحداثيات
 - هذا التقرير المساحي لا يعتد به كإثبات لسلامة أجراءات التملك أو تثبيت حدود الصك وموقعة
 - تم الربط بأقرب نقطة ثابتة

صور من الطبيعة	المصور الجوى	مستكشف الامانة	مستكشف بلدى
			

الاتجاه	بموجب الصك	الاتجاه	بموجب الطبيعة	أحداثيات الموقع حسب نظام الاحداثيات العالمى			
الشمال	جزء من القطعة رقم (١/٦٩٠) بطول (١٢,٠٠) متر	الشمال	جزء من القطعة رقم (١/٦٩٠) بطول (١٢,٠٠) متر	الشرق	682437.409	الشماليات	2716563.255
الجنوب	شارع عرض (١٨,٠٠) متر	الجنوب	شارع عرض (١٨,٠٠) متر	الشرق	682448.275	الشرقيات	2716568.346
الشرق	قطعة رقم (١/٦٩٢) بطول (١٧,٥٣) متر	الشرق	قطعة رقم (١/٦٩٢) بطول (١٧,٥٣) متر	الشرق	682455.104	الشرقيات	2716552.201
الغرب	جزء من القطعة رقم (١/٦٩٣) وقطعة رقم (١/٦٩٤) بطول (١٨,٥٣) متر	الغرب	جزء من القطعة رقم (١/٦٩٣) وقطعة رقم (١/٦٩٤) بطول (١٨,٥٣) متر	الشرق	682444.701	الشرقيات	2716546.220
المساحة	(٢١٥,٥٢) م٢	المساحة	(٢١٥,٥٢) م٢	الشرق		الشرقيات	