

نموذج قرار مساحي


بيانات الصك	
رقم الوثيقة	٢١٠٢٢٧٠٠٠٥٥٢
تاريخ الوثيقة	
مصدرة	وزارة العدل
هوية المالك	
أسم المالك	
نسبة الملكية	١٠٠٪

تفاصيل العقار	
رقم القطعة	١/٦٦١
رقم المخطط	٣٣٩٠
المساحة	٢٨٣,٥١م
نوع العقار	قطعة الارض
الحى	طيبة
المدينة	الرياض

شركة فجن للأعمال للإستشارات الهندسية


شعار الشركة	ختم الشركة
	
VISION Engineering Consulting فجن للاستشارات الهندسية	

تاريخ أعداد الكروكي	المهندس المساح	مدير المكتب
٢٠٢٦/٠٣/١٠ م	طارق محمد	محمد سلامة آل سعيّدان
٠٥٣٩٩٣٤٠٧٧	٠٥٥٤٤٠٠٦٩٣	info@vision.en.com

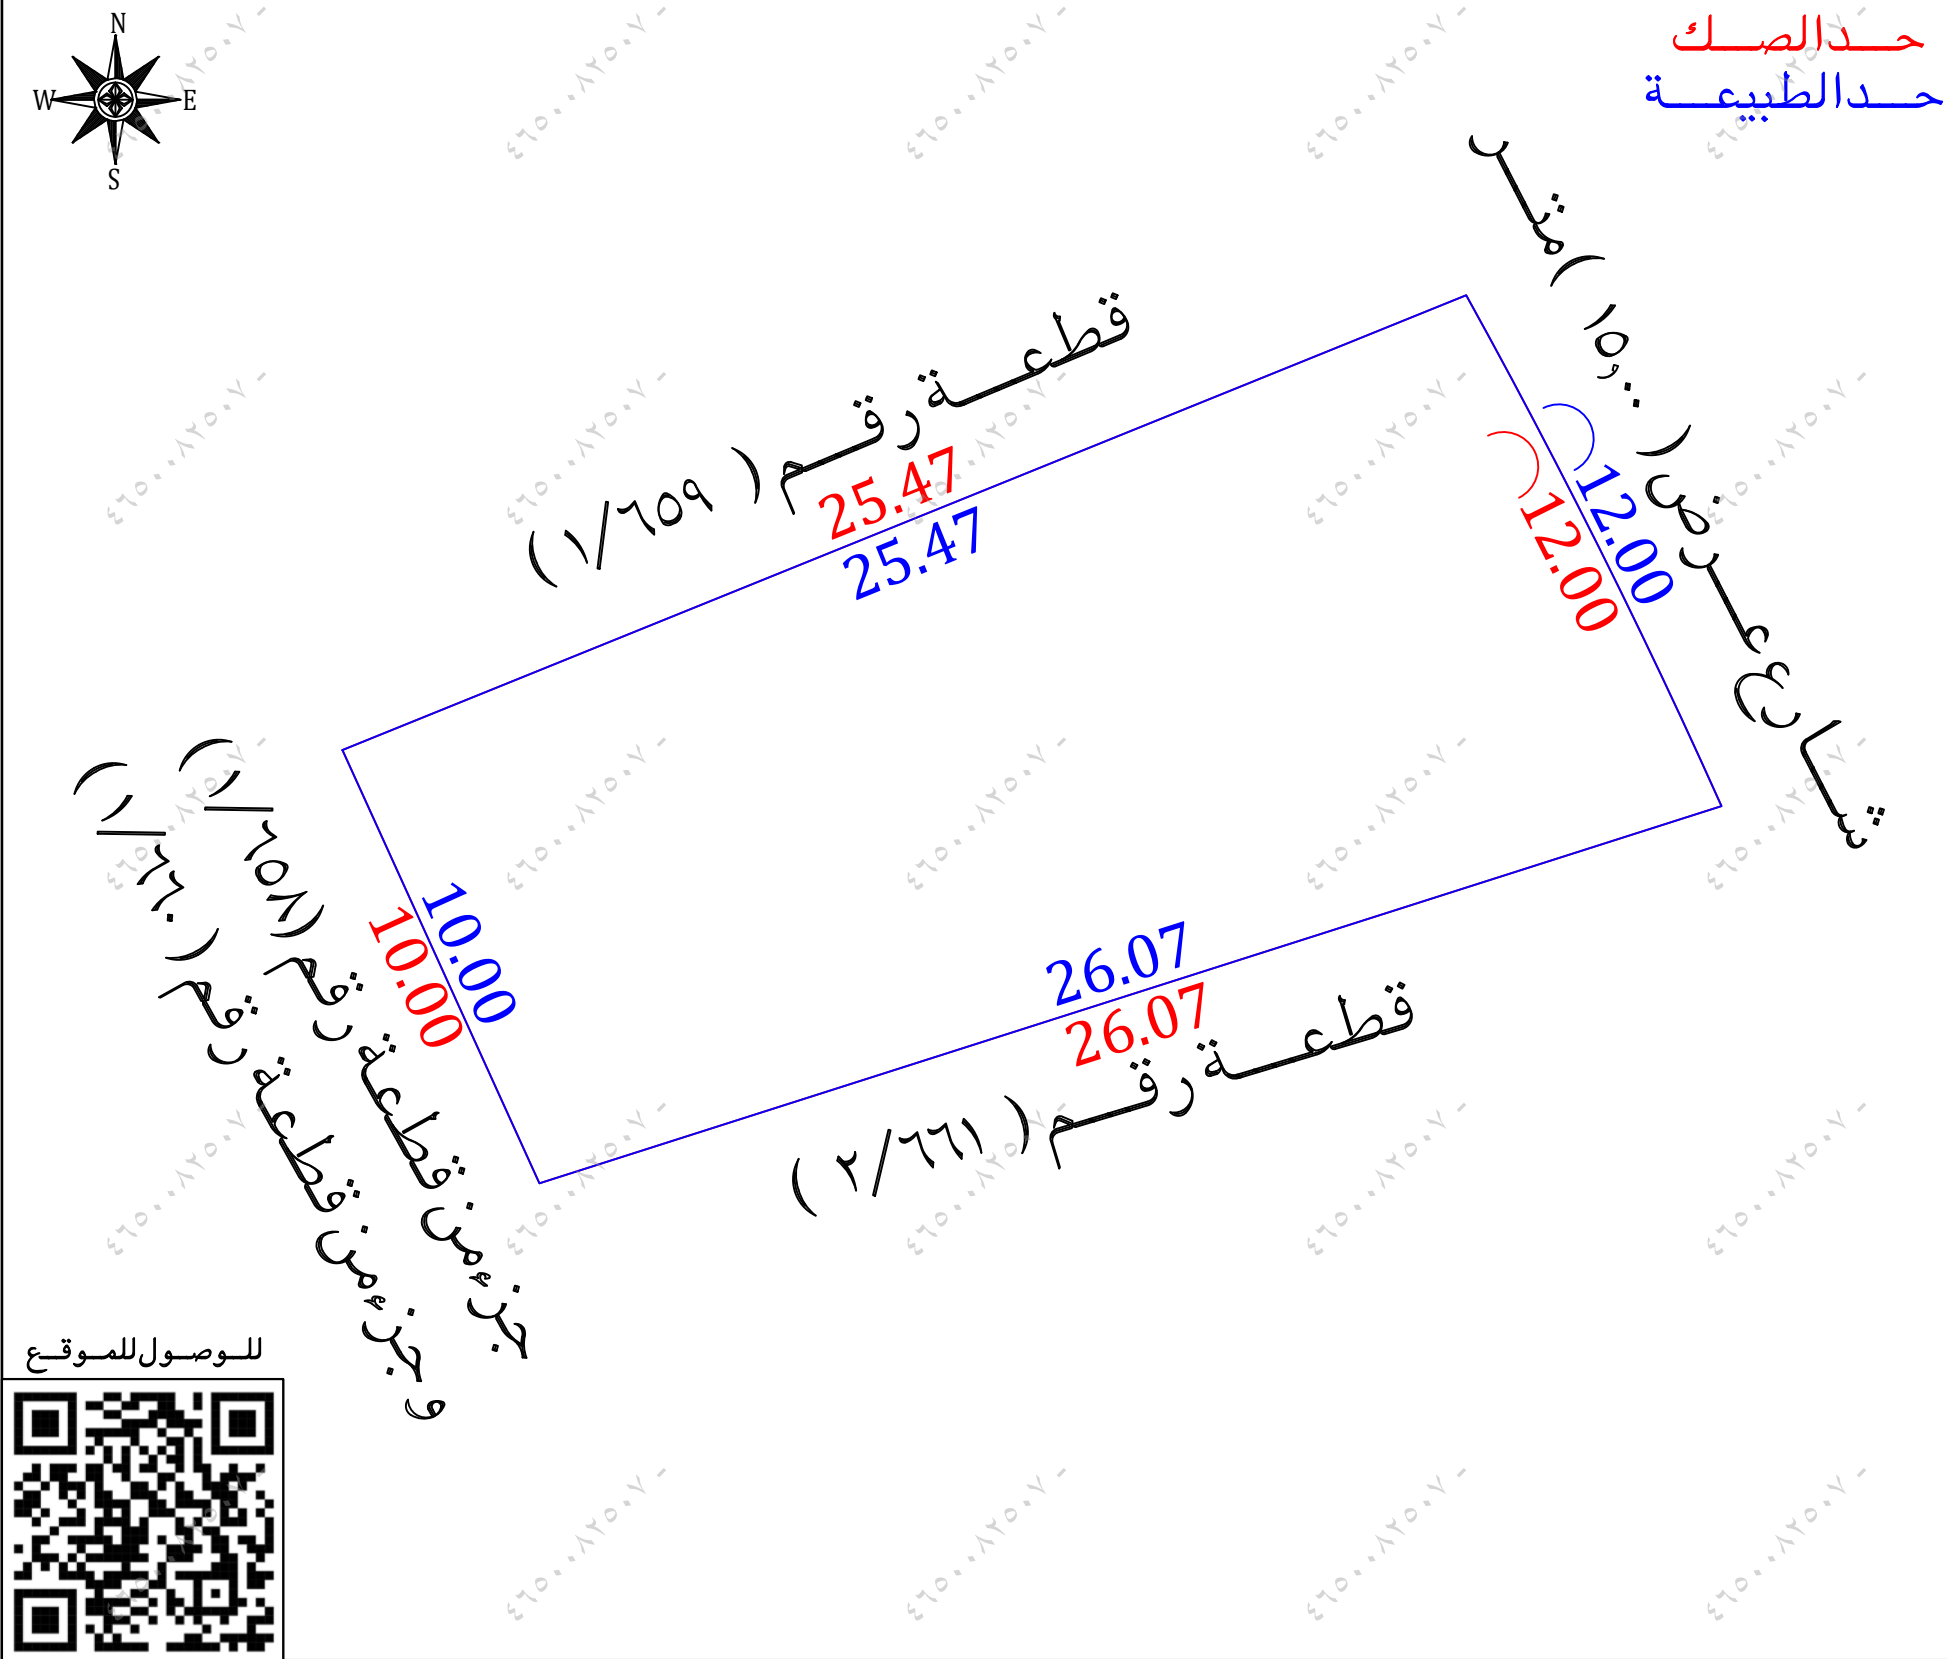

أقرار

- جرى الوقوف على الطبيعة من قبل مساح مكتب فجن للإستشارات الهندسية وأتضح الأتي :
- هل الصك مطابق للرفع المساحي ☐ نعم ☒ لا
 - هل تم ذكر جميع الاختلافات فى الرفع المساحي ☐ نعم ☒ لا
 - هل تم تطبيق جميع التعليمات الصادرة من المركز فى الرفع المساحي ☐ نعم ☒ لا
 - هل تم التوقيع وأرفاق أقرار صحة الموقع ☐ نعم ☒ لا
 - هل يوجد تدخل فى الأصل ☐ نعم ☒ لا
 - هل يوجد على الأصل مبنى مشترك ☐ نعم ☒ لا
 - هل ذكر المرجع المعتمد على الاستدلال على استخدام العقار ☐ نعم ☒ لا
 - هل تم الاستعلام من وزارة الزراعة حيال الأرض الزراعية ☐ نعم ☒ لا
 - الملاحظات والاختلافات والتدخلات ☐ نعم ☒ لا
 - نوع الاستخدام: ☒ سكني ☐ تجارى ☐ سكني تجارى ☐ صناعي ☐ زراعي
 - الأرض على الطبيعة: ☐ مبنى قائم ☐ أرض فضاء ☒ أرض مسورة ☐ أرض زراعية
 - طبيعة الأرض: ☒ منبسطة ☐ جبلية ☐ أخرى
 - المخطط على الطبيعة: ☒ منفذ ☐ غير منفذ ☐ عشوائي
 - يتحمل المكتب الهندسي المسؤولية على ما ورد فى مخطط الرفع المساحي من حدود وأطوال وأحداثيات
 - هذا التقرير المساحي لا يعتد به كأثبات لسلامة أجراءات التملك أو تثبيت حدود الصك وموقعة
 - تم الربط بأقرب نقطة ثابتة
 - ملاحظات:
 - المساحة: الصك (٢٨٣,٥١ م)
الطبيعة (٢٨٢,٨٠ م)
حسابيا (٢٨٢,٨٠ م)

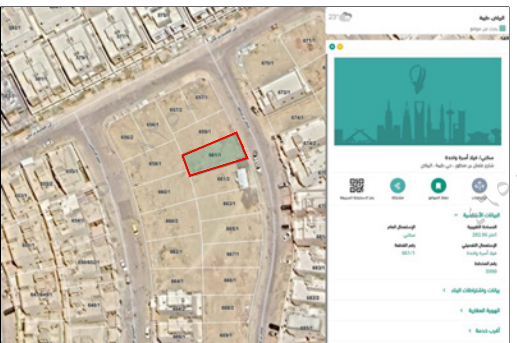صور من الطبيعة	المصور الجوى	مستكشف الامانة	مستكشف بلدى
			

الاتجاه	بموجب الهوية العقارية	الاتجاه	بموجب الطبيعة	أحداثيات الموقع حسب نظام الاحداثيات العالمى			
الشمال	قطعة رقم (١/٦٥٩) بطول (٢٥,٤٧) متر	الشمال	قطعة رقم (١/٦٥٩) بطول (٢٥,٤٧) متر	الشماليات	الشرقيات	الشماليات	الشرقيات
الجنوب	قطعة رقم (٢/٦٦١) بطول (٣٦,٠٧) متر	الجنوب	قطعة رقم (٢/٦٦١) بطول (٣٦,٠٧) متر	١	682363.093	2716695.121	682367.230
الشرق	شارع عرض (١٥,٠٠) متر	الشرق	شارع عرض (١٥,٠٠) متر	٢	682386.702	2716704.677	
الغرب	جزء من القطعة رقم (١/٦٥٨) وجزء من القطعة رقم (١/٦٦٠) بطول (١٠,٠٠) متر	الغرب	جزء من القطعة رقم (١/٦٥٨) وجزء من القطعة رقم (١/٦٦٠) بطول (١٠,٠٠) متر	٣	682389.467	2716699.426	
المساحة	(٢٨٣,٥١) م	المساحة	(٢٨٢,٨٠) م	٤	682392.065	2716693.942	