

نموذج قرار مساحي

بيانات الصك


رقم الوثيقة	٤١٠٢٤٢٠٠٠٦٥٧
تاريخ الوثيقة	
مصدرة	وزارة العدل
هوية المالك	
أسم المالك	
نسبة الملكية	١٠٠٪
تفاصيل العقار	
رقم القطعة	١/١/٦٦٠
رقم المخطط	٣٣٩٠
المساحة	٢٢٧٠,٠٠
نوع العقار	قطعة الارض
الحى	طبيية
المدينة	الرياض

شركة فجن للأعمال للإستشارات الهندسية

شعار الشركة	ختم الشركة
	
VISION Engineering Consulting فجن للإستشارات الهندسية	

تاريخ إعداد الكروكي	المهندس المساح	مدير المكتب
٢٠٢٦/٠٣/١١ م	طارق محمد	محمد سلامة آل سعيدان
٠٥٣٩٩٣٤٠٧٧	٠٥٥٤٤٠٠٦٩٣	info@vision.en.com

حد الصك حد الطبيعة

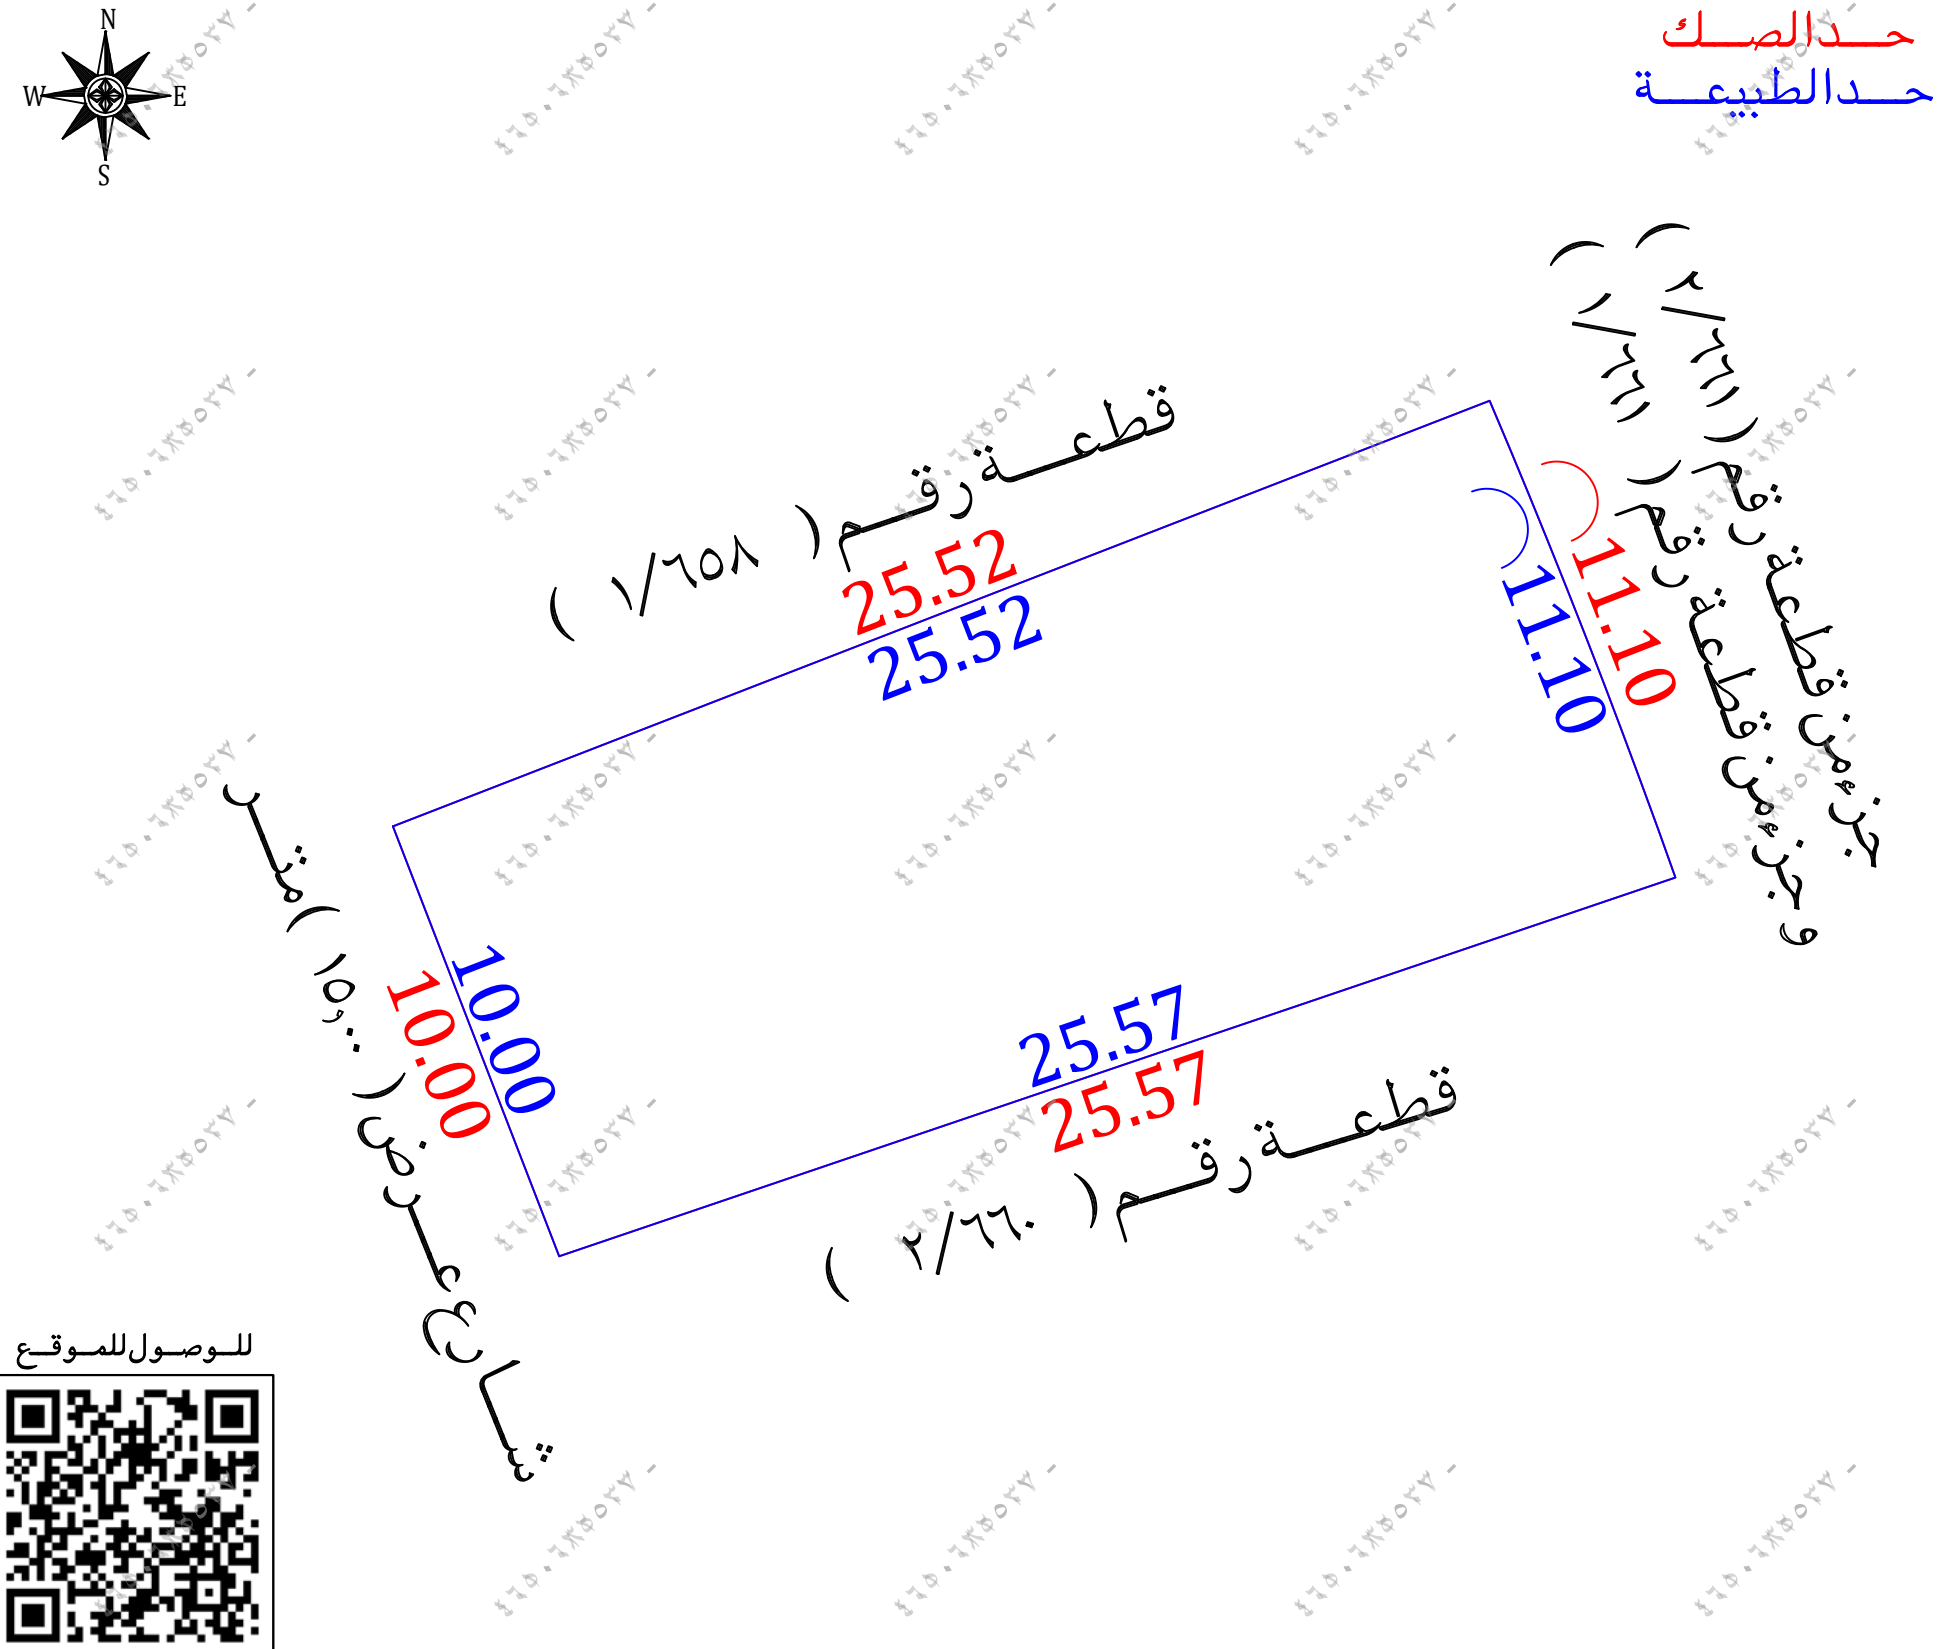

أقرار

- جرى الوقوف على الطبيعة من قبل مساح مكتب فجن للإستشارات الهندسية وأتضح الأتي :
- هل الصك مطابق للرفع المساحي ☐ نعم ☒ لا
 - هل تم ذكر جميع الاختلافات فى الرفع المساحي ☐ نعم ☒ لا
 - هل تم تطبيق جميع التعليمات الصادرة من المركز فى الرفع المساحي ☐ نعم ☒ لا
 - هل تم التوقيع وأرفاق أقرار صحة الموقع ☐ نعم ☒ لا
 - هل يوجد تدخل فى الأصل ☐ نعم ☒ لا
 - هل يوجد على الأصل مبنى مشترك ☐ نعم ☒ لا
 - هل ذكر المرجع المعتمد على الاستدلال على استخدام العقار ☐ نعم ☒ لا
 - هل تم الاستعلام من وزارة الزراعة حيال الأرض الزراعية ☐ نعم ☒ لا
 - الملاحظات والاختلافات والتدخلات ☐ نعم ☒ لا
 - نوع الاستخدام: سكني ☒ تجارى ☐ سكني تجارى ☐ صناعي ☐ زراعي ☐
 - الأرض على الطبيعة: مبنى قائم ☐ أرض فضاء ☒ أرض مسورة ☐ أرض زراعية ☐
 - طبيعة الأرض: منبسطة ☒ جبلية ☐ أخرى ☐
 - المخطط على الطبيعة: منفذ ☒ غير منفذ ☐ عشوائي ☐
 - يتحمل المكتب الهندسي المسؤولية على ما ورد فى مخطط الرفع المساحي من حدود وأطوال وأحداثيات
 - ها التقرير المساحي لا يعتد به كإثبات لسلامة إجراءات التملك أو تثبيت حدود الصك وموقعة
 - تم الربط بأقرب نقطة ثابتة
 - ملاحظات:
 - الحدود
 - الشمالى: الصك (قطعة رقم ١/١/٦٥٨)
 - المستكشفات (قطعة رقم ١/٦٥٨)
 - الجنوبى: الصك (قطعة رقم ١/٢/٦٦٠)
 - المستكشفات (قطعة رقم ٢/٦٦٠)
 - رقم القطعة: الصك (١/١/٦٦٠) المستكشفات (١/٦٦٠)
 - التخطيط على المستكشفات غير مطابق للصك والصكوك المجاورة

للوصول للموقع



صور من الطبيعة	المصور الجوى	مستكشف الامانة	مستكشف بلدى
			

الاتجاه	بموجب الصك	الاتجاه	بموجب الطبيعة	أحداثيات الموقع حسب نظام الاحداثيات العالمى			
الشمال	قطعة رقم (١/١/٦٥٨)	الشمال	قطعة رقم (١/٦٥٨)	الشماليات	الشماليات	الشماليات	الشماليات
الجنوب	قطعة رقم (١/٢/٦٦٠)	الجنوب	قطعة رقم (٢/٦٦٠)	الشماليات	الشماليات	الشماليات	الشماليات
الشرق	جزء من القطعتين (١/٦٦١) و (٢/٦٦١)	الشرق	جزء من قطعة رقم (٢/٦٦١) و جزء من قطعة رقم (١/٦٦١)	الشماليات	الشماليات	الشماليات	الشماليات
الغرب	شارع عرض (١٥,٠٠) متر	الغرب	شارع عرض (١٥,٠٠) متر	الشماليات	الشماليات	الشماليات	الشماليات
المساحة	(٢٧٠,٠٠) م	المساحة	(٢٧٠,٠٠) م	الشماليات	الشماليات	الشماليات	الشماليات