

نموذج قرار مساحی

بيانات الصك	
رقم الوثيقة	٤١٠٢١٧٠١٤٨٤٦
تاريخ الوثيقة	
مصدرة	وزارة العدل
هوية المالك	
أسم المالك	
نسبة الملكية	١٠٠٪

تفاصيل العقار	
رقم القطعة	١/٧٨٣
رقم المخطط	٣٣٩٠
المساحة	٢٣١٤,٥٥ م ^٢
نوع العقار	قطعة الارض
الحى	طبية
المدينة	الرياض
شركة فُجِن للأعمال للإستشارات الهندسية	
شعار الشركة	ختم الشركة
 VISION Engineering Consulting فُجِن للإستشارات الهندسية	

تاريخ أعداد الكروكي	المهندس المساح	مدير المكتب
٢٠٢٦/٠٣/١٠ م	هيثم محمد	محمد سلامة آل سعيدان
٠٥٣٩٩٣٤٠٧٧	٠٥٥٤٤٠٠٦٩٣	info@vision.en.com

الاتجاه	بموجب الصك	الاتجاه	بموجب الطبيعة
الشمال	شارع عرض (٣٠,٠٠) متر	الشمال	شارع عرض (٣٠,٠٠) متر بطول (١٧,٥٨) متر
الجنوب	قطعة رقم (٢/٧٨٣)	الجنوب	قطعة رقم (٢/٧٨٣) بطول (٢٠,٥٨) متر
الشرق	جزء من القطعة رقم (٢/٧٨١)	الشرق	جزء من القطعة رقم (٢/٧٨١) بطول (١٥,٥٠) متر
الغرب	شارع عرض (٢٠,٠٠) متر	الغرب	شارع عرض (٢٠,٠٠) متر بطول (١٢,٥٠ + ٤,٢٤) متر
المساحة	(٣١٤,٥٥) م ^٢	المساحة	(٣١٤,٥٥) م ^٢

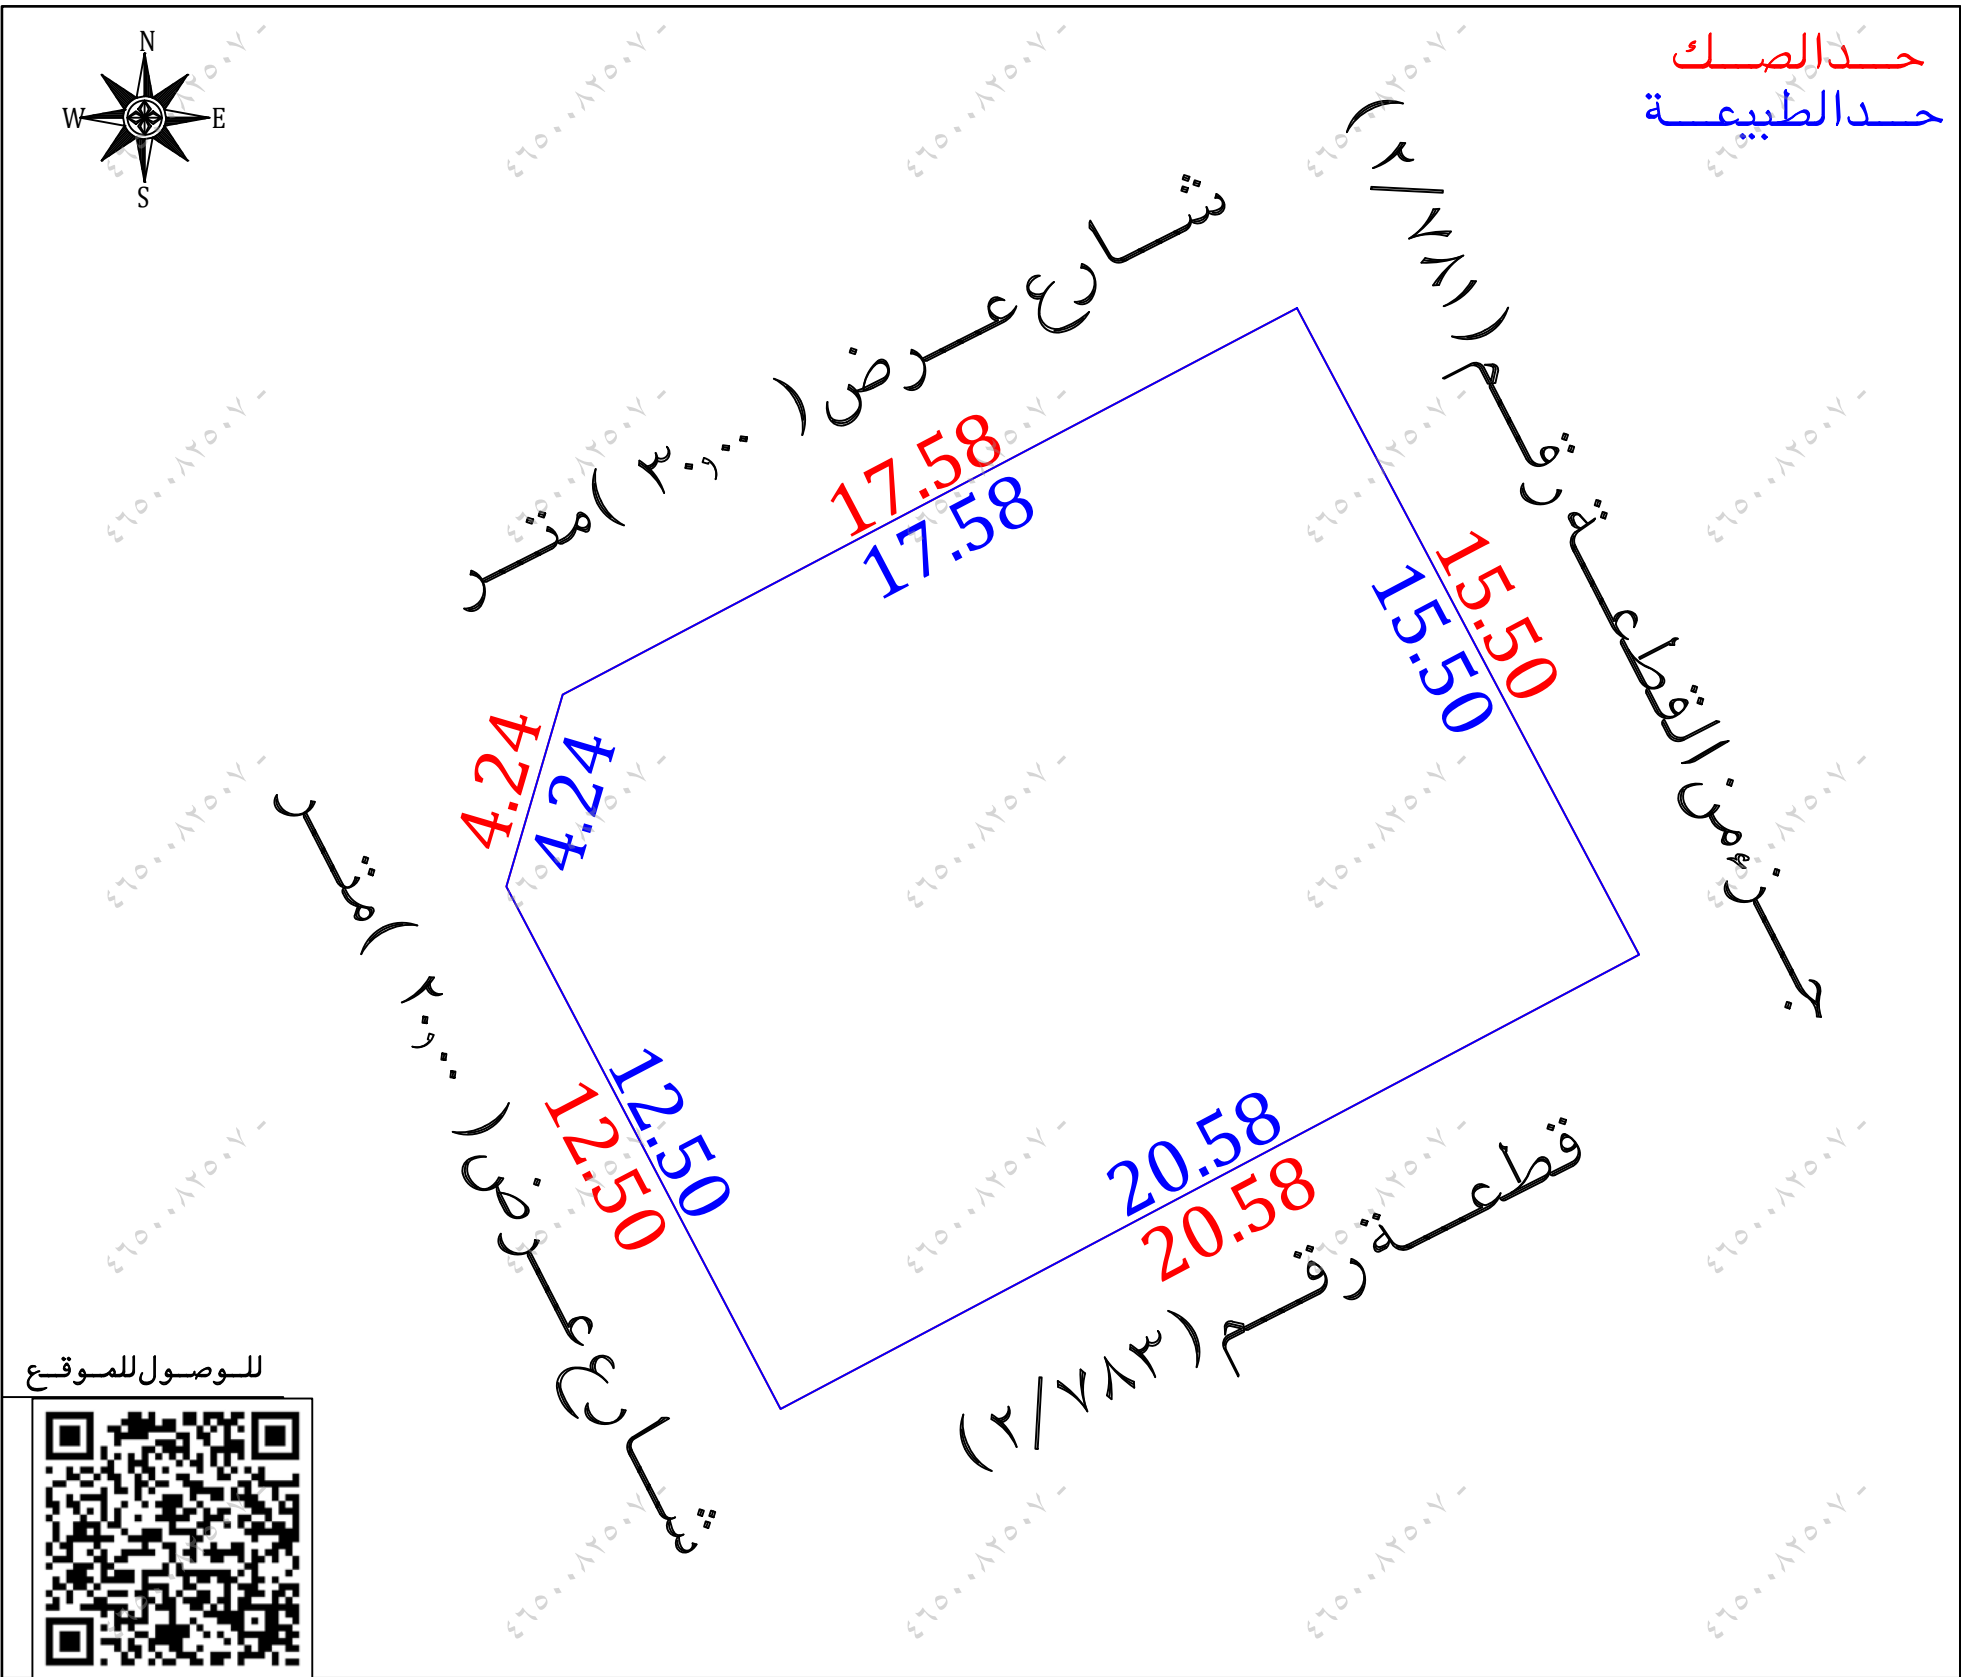
أقرار

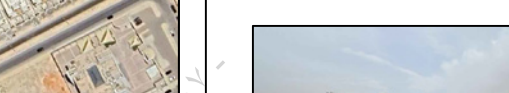
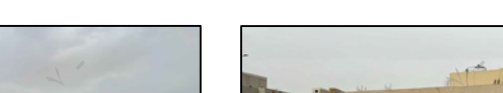
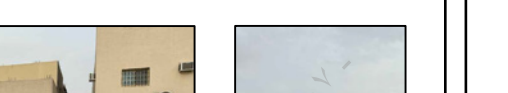
جرى الوقوف على الطبيعة من قبل مساح مكتب فجن للاستشارات الهندسية وأتضح الآتي :

هــ الصك مطابقة للدفء المساح،

نعم ☒ لا ☐

- ☐ لا ☒ نعم هل تم ذكر جميع الاختلافات في الرفع المساحي
☐ لا ☒ نعم هل تم تطبيق جميع التعليمات الصادرة من المركز في الرفع المساحي
☒ لا ☐ نعم هل تم التوقيع وأرفاق أقرار صحة الموقع
☒ لا ☐ نعم هل يوجد تدخل في الأصل
☒ لا ☐ نعم هل يوجد على الأصل مبنى مشترك
☐ لا ☒ نعم هل ذكر المرجع المعتمد على الاستدلال على استخدام العقار
☐ لا ☐ نعم هل تم الاستعلام من وزارة الزراعة حيال الأرض الزراعية
☒ لا ☐ نعم الملاحظات والاختلافات والتدخلات
■ نوع الاستخدام : ☒ سكني ☐ تجاري ☐ سكني تجاري ☐ صناعي ☐ زراعي
■ الأرض على الطبيعة : ☐ مبنى قائم ☐ أرض فضاء ☒ أرض مسورة ☐ أرض زراعية
■ طبيعة الأرض : ☒ منبسطة ☐ جبلية ☐ أخرى
■ المخطط على الطبيعة : ☒ منفذ ☐ غير منفذ ☐ عشوائي
■ يتحمل المكتب الهندسي المسؤولية على ما ورد في مخطط الرفع المساحي
من حدود وأطوال وأحداثيات
■ هذا التقرير المساحي لا يعتد به كإثبات لسلامة أجراءات التملك أو تثبيت حدود الصك وموقعة
■ تم الربط بأقرب نقطة ثابتة



مستكشف بلدى	مستكشف الامانة	المصور الجوى	صور من الطبيعة
			  

أحداثيات الموقع حسب نظام الإحداثيات العالمي					
الخط العرضي	الخطوط العرضية	الخطوط العرضية	الخط العرضي	الخطوط العرضية	الخط العرضي
١	682317.13	2716359.65	٥	682301.57	2716351.46
٢	682324.38	2716345.95	٦		
٣	682306.19	2716336.32	٧		
٤	682300.38	2716347.39	٨		