

نموذج كروكي مساحي

المنطقة	الرياض
المالك	
الموضوع	كروكي مساحي
الموقع	المدينة الصناعية الجديدة
استخدام الموقع	سكني
رقم القطعة	٥١٠
رقم المخطط	٢٠٩٧
رقم الصك	٩٦.٦٨٢٠٠٣٨.٦
تاريخ الصك	

D . R . T

D . R . T ENGINEERING CONSULTANTS

تصميم معماري تصميم داخلي اشراف ادارة مشروعات-مخططات سلامة
تخطيط-رفع مساحي- دراسة الاحمال الكهربائية
مكة المكرمة- الشرايف - مركز السلام الاداري الدور الأول- مكتب رقم ١١
EMAIL - dar.alebtkar.business@gmail.com TEL- 0570426636

أبعاد الأرض

الاتجاه	بموجب الصك	بموجب الطبيعة	ملاحظات	الحدود بموجب الصك	الحدود بموجب الطبيعة
شمال	٢٠,٠٠	٢٠,٠٠	مطابق	شارع عرض ٢٠,٠٠ م	شارع عرض ٢٠,٠٠ م
جنوب	٢٠,٠٠	٢٠,٠٠	مطابق	قطعة رقم ٥١١	قطعة رقم ٢١١٣/٥١١
شرق	٣٠,٠٠	٣٠,٠٠	مطابق	قطعة رقم ٥٠٨	قطعة رقم ٢١٠٦/٥٠٨
غرب	٣٠,٠٠	٣٠,٠٠	مطابق	قطعة رقم ٥١٢	قطعة رقم ٢١٠٨/٥١٢
المساحة	٢٦٠,٠٠ م	٢٦٠,٠٠ م	مطابق		

رقم القطعة	شماليات	شرقيات	رقم القطعة	شماليات	شرقيات
1	2716683.510	688929.643			
2	2716699.873	688941.142			
3	2716682.624	688965.687			
4	2716666.261	688954.188			
5					

إقرار

جري الوقوف على الطبيعة من قبل مساح مكتب
دي ار تي للاستشارات الهندسية و أتحض الآتي :


- ١- هل الصك مطابق للرفع المساحي ☒ نعم ☐ لا
- ٢- هل تم ذكر جميع الاختلافات في الرفع المساحي ☒ نعم ☐ لا
- ٣- هل تم تطبيق جميع التعليمات الصادرة من المركز في الرفع المساحي ☒ نعم ☐ لا
- ٤- هل تم التوقيع و ارفاق اقرار صحة الموقع ☒ نعم ☐ لا
- ٥- هل يوجد تداخل في الأصل أو أجزاء مشتركة ☒ نعم ☐ لا
- ٦- هل يوجد شوارع مختزلة على الأصل في المخطط أو المستكشف الجغرافي أو الطبيعة ولم يتم ذكره في الصك ☒ نعم ☐ لا
- ٧- هل تم ذكر المرجع المعتمد عليه في الاستدلال على استخدام العقار ☒ نعم (بلدي) ☐ لا
- ٨- الملاحظات والاختلافات والتدخلات: ☒ يوجد ☐ لا يوجد
- ٩- طبيعة الأرض: ☐ جبلية ☐ منبسطة ☒ مبني قائم
- ١٠- مشتملات الموقع كالتالي: ☐ مبني سكني تجاري
- ١١- تم الرفع بنظام ال VRS واستخدام نظام الاحداثيات WGS-84-UTM38N
- ١٢- تم توضيح الموقع من عدة زوايا بصور فوتوغرافية موضحة أدناه .
- ١٣- تم الرفع المساحي بارشاد المندوب حسب طلب الجهة المخولة
- ١٤- هذا التقرير المساحي لا يعتد به في اثبات سلامة اجراءات التملك
- ١٥- يتحمل المكتب المسؤولية عن صحة ماورد في مخطط الرفع المساحي حدود واطوال ومساحة واحداثيات

الختم	دار الابتكار للاستشارات الهندسية DAR ALEBTKAR ENGINEERING CONSULTANTS س.ت. ٥١٣٨٥٠٤٣٢	تاريخ الاعتماد ٠٩/٠٩/١٤٤٧ هـ
-------	--	------------------------------

صور من الطبيعة
توضيح الموقع



صورة جوية مقياس الرسم ٢٥٠٠/١

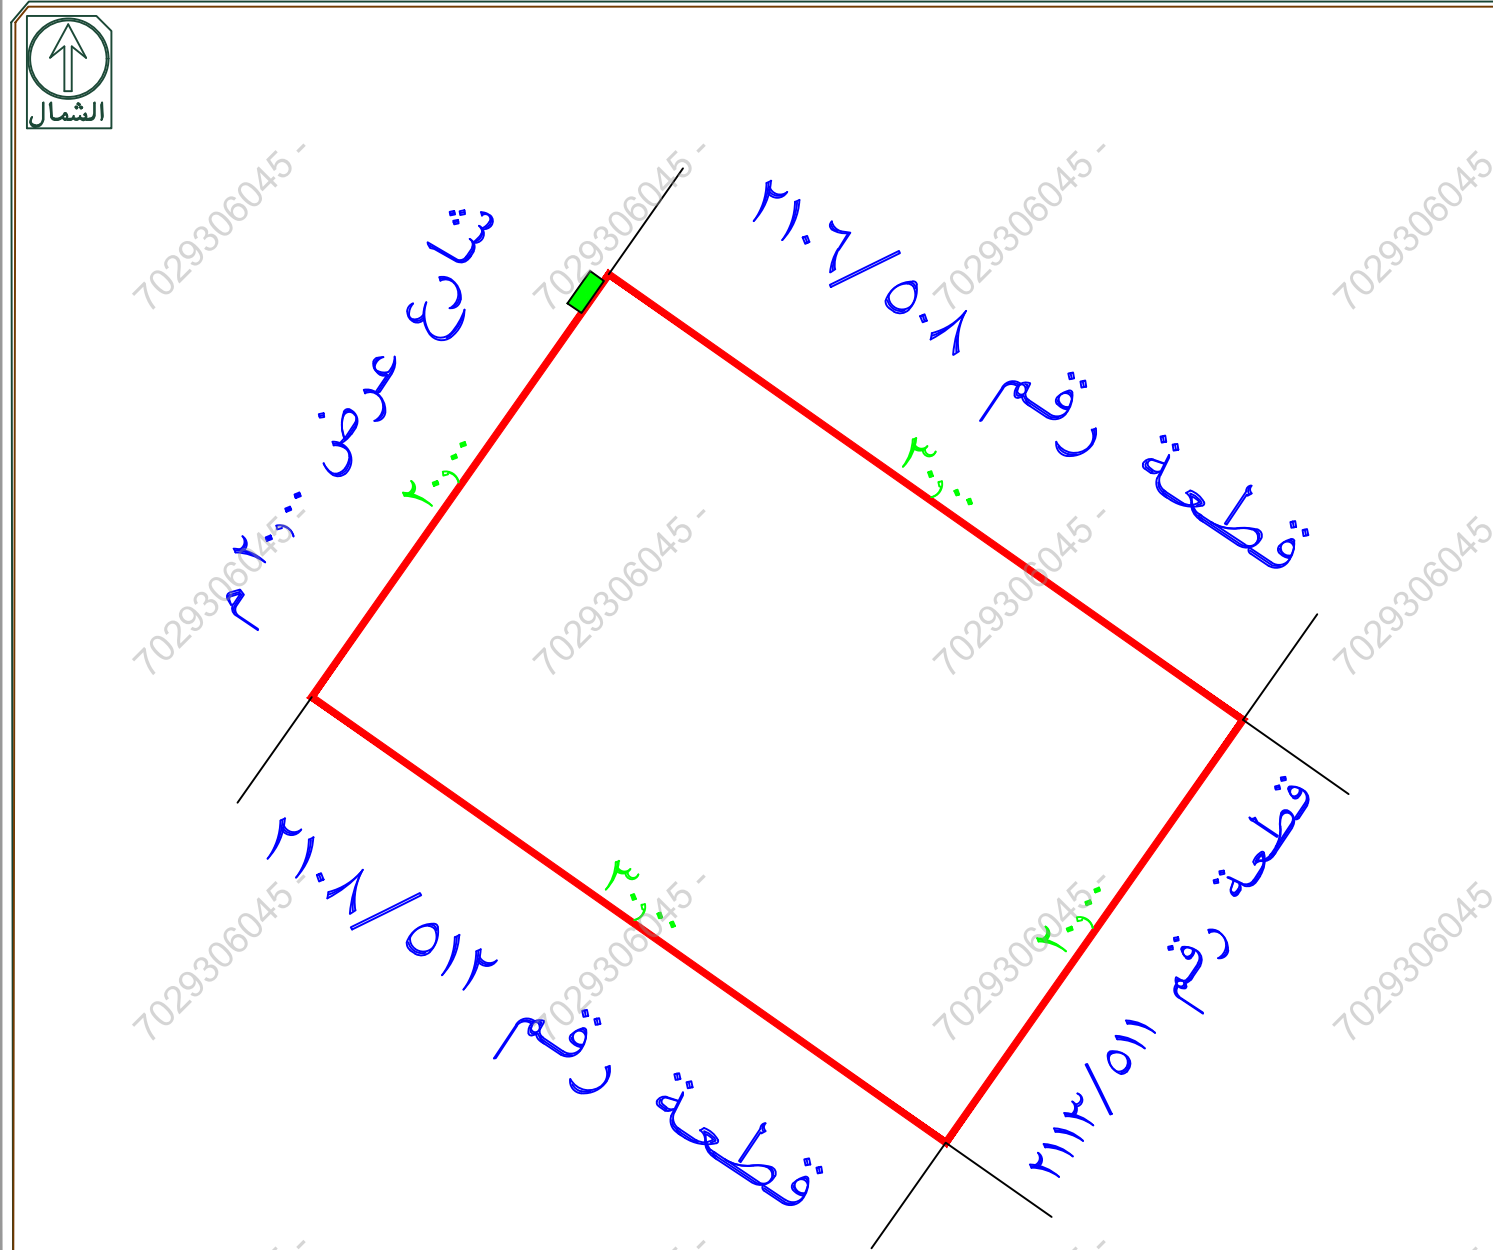

يوجد صندوق كهرباء خارج حد الصك
يوجد اختلاف في رقم القطعة بين الصك والبوابة المكانية
يوجد اختلاف في الحدود بين الصك والبوابة المكانية
تم الرفع من واقع الطبيعة
مقياس الرسم ٣٠٠ / ١