



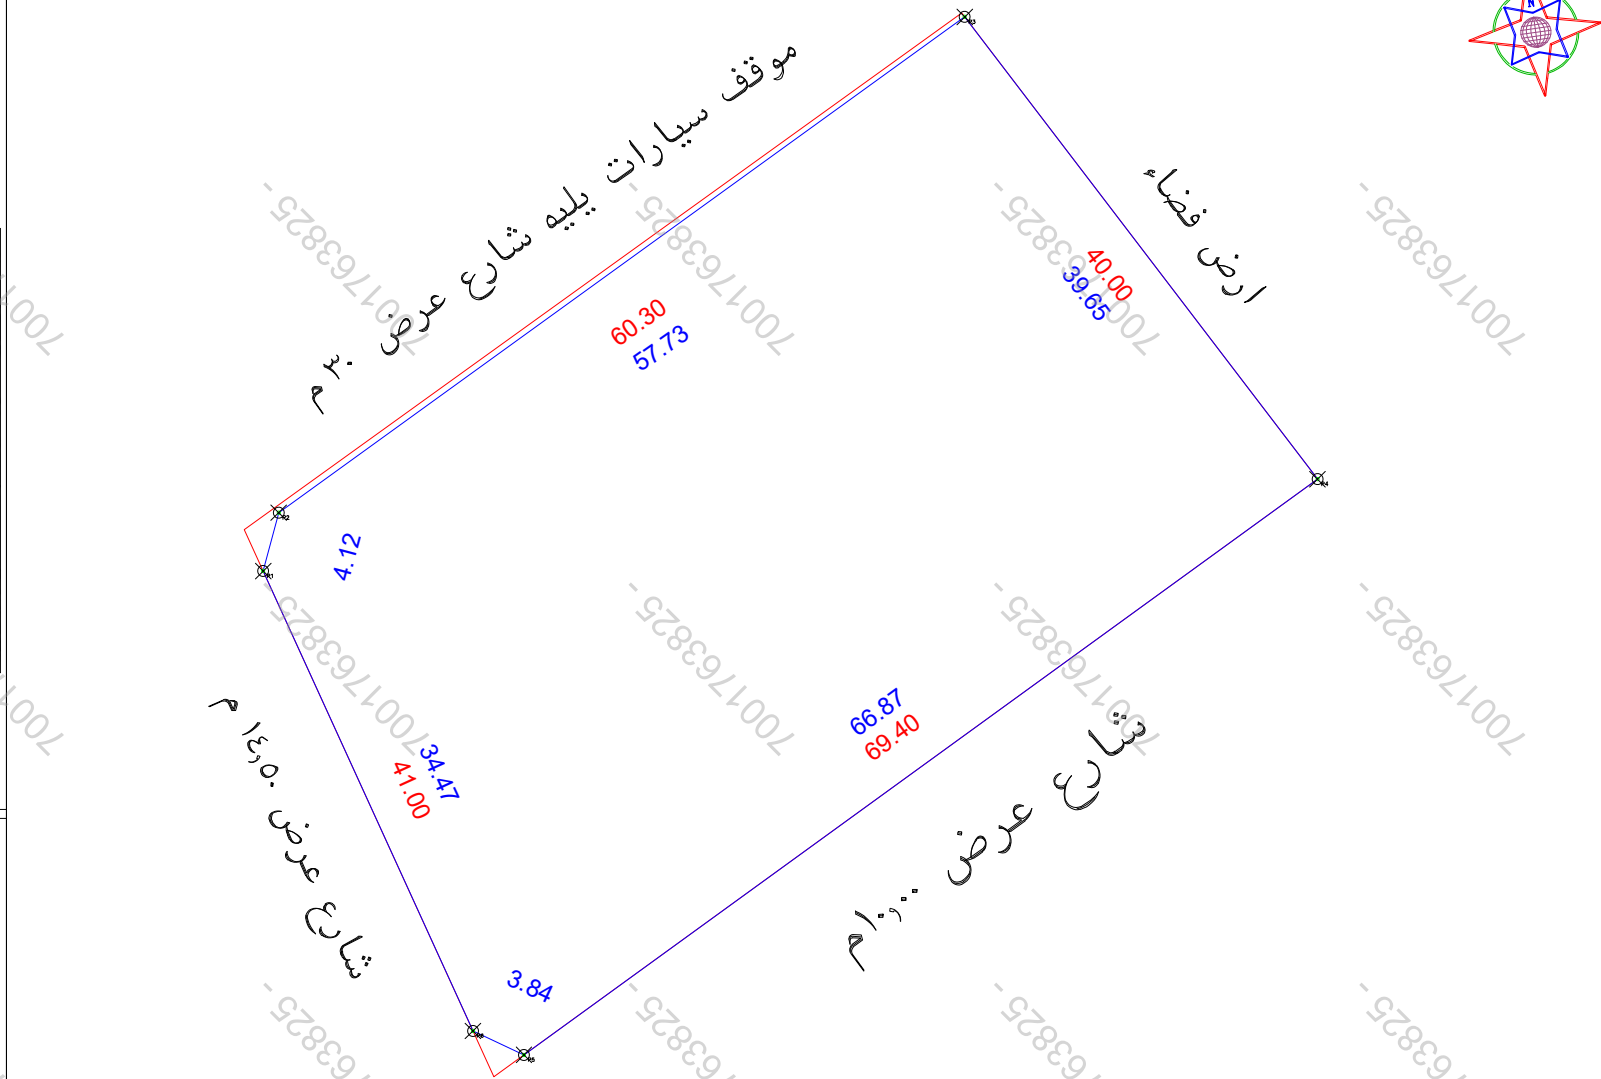

الملاحظات						
٢	بند الملاحظة		٣	تفصيلي بند الملاحظة	الحال	
	نعم	الحال			نعم	الحال
١	✓	هل الصك مطابق للرفع المساحي (اطوال ومساحة)	٨	-----	✓	هل الموقع ارض فضاء
٢	✓	هل تم الوقوف على الموقع من قبل طالب التنفيذ وتوقيع اقربا صحة الاستدلال على الموقع	٩	تم الوقوف على الموقع حسب ارشاد طالب التنفيذ	✓	هل يوجد غرفة كعرباً داخل/خارج الموقع
٣	✓	هل يوجد اختلاف في رقم القطعة /المخطط/البلوك/ اسم الحي/ اسم المدينة للصك او العاقدة عن المستكشف	١٠	القطعة غير معروفة	✓	هل يوجد صندوق خدمات كعرباً/اصلاً/ أخرى داخل او خارج حدود المقار
٤	✓	هل يوجد اختلاف في مساحة/اطوال الصك عن الطبيعيه / ذكر مساحة الصك خطأ حسابيا .	١١	يوجد اختلاف في اطوال الصك من الطبيعيه وكذلك المساحة حسابيا حسب اطوال الصك ذكرت المساحة خطأ	✓	هل تم تطبيق جميع التعليمات الصادرة من المركز في الرفع المساحي
٥	✓	هل يوجد شوارع مختزنة/شطفتان على الاصل في الصك والمستكشف البئر/او الطبيعي ولم يتم ذكره في المخطط	١٢	يوجد شطفتان منفدة في الطبيعيه غير مذكورة بالصك	✓	هل يوجد أسوار داخلية وخارجية بمحيط المبني
٦	✓	هل يوجد تداخل في الصل او اجزاء مشتركة ظاهريا	١٣	-----	✓	هل يوجد اختلاف في الحدود للصك او العاقدة عن المستكشف
٧	✓	هل تم ذكر المرجع المعتمد عليه في الاستدلال على استخدام المقار	يتمثل المكتب المسئولة عن صحة ما ورد في مخطط الرفع المساحي من حدود واطوال ومساحة واحداثيات			

بمساحة وجب الطبيعة لكامل الموقع	
الحد	وصف الحد
شمال	موقف سيارات يليه شارع عرض ٣٠ م
جنوب	شارع عرض ١٠ م
شرق	ارض فضاء
غرب	شارع عرض ١٤,٥٠ م
المساحة	٢٢٥٦٨,٦٩

بموجب الصك لكامل الموقع		
الحد	وصف الحد	الطول/م
شمال	طريق الكورنيش عرض ٣٥م	٦٠,٣٠
جنوب	شارع مختلف عرض ١٠م شرقا و١١م غربا	٦٩,٤٠
شرق	ممر مشاة مختلف عرض ١٨,١٠م شمالا و ١٧,٧٠م جنوبا	٤٠,٠٠
غرب	شارع عرض ١٤,٤٠م	٤١,٠٠
المساحة	٢٢٥٩٤,٠٠	حسابيا ٢٣٦٠٠,٠٣

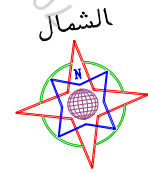

رقم المعاملة		تاريخها		/ /	
موضوع الكروكي		كروكي ارشادي			
تاريخ اعتماد الكروكي التنظيمي					
اسم		سجل مدني			
اسم		سجل مدني			
تاريخ المكون		٦٢.٢١٥.٢١١٥٠		تاريخه	
مصدره		١٤٣٥-٠٧-٢٠		وزارة عدل	
المدينة		جدة		الحى	
رقم المخطط		رقم القطعه		بدون	
اللوحة التنظيمية		الشارع			
نظام البناء		النسبه			
الاستخدام		سكنى تجارى			
المساح / المهندس					
مدير الادارة					
الرسم					
المساح					
مهندس التخطيط					
مهندس البلدية					
مدير تخطيط المدينة					
مدير الخدمات					
مدير عام التخطيط العمرانى					
رئيس البلدية					
اسم المكتب		شركة أصول الهندسة للاستشارات الهندسية			
المهندس		احمد عمر صديق		تاريخ الرفع المساحى	
المساح				١٤٤٧-٠٩-١١	
هاتف		٠٥٣٤٩٧٧٧٥٩			
اسم المسئول		حسين السمرانى			
شعار الشركة					
الختم					
UTM-WGS84-ZONE 37					
احداثيات الموقع حسب نظام احداثيات العالمى					
الخط	شماليات	شرقيات	الخط	شرقيات	شماليات
١	2380513.7648	516071.7577	٩		
٢	2380517.7465	516072.8174	١٠		
٣	2380551.5520	516119.6105	١١		
٤	2380520.0354	516143.6694	١٢		
٥	2380480.7736	516089.5445	١٣		
٦	2380482.4088	516086.0676	١٤		
٧			١٥		
٨			١٦		