




مقياس الرسم ٢٥٠٠/١


صورة جوية



صور من الطبيعة توضح الموقع

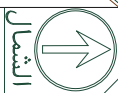

الشمال

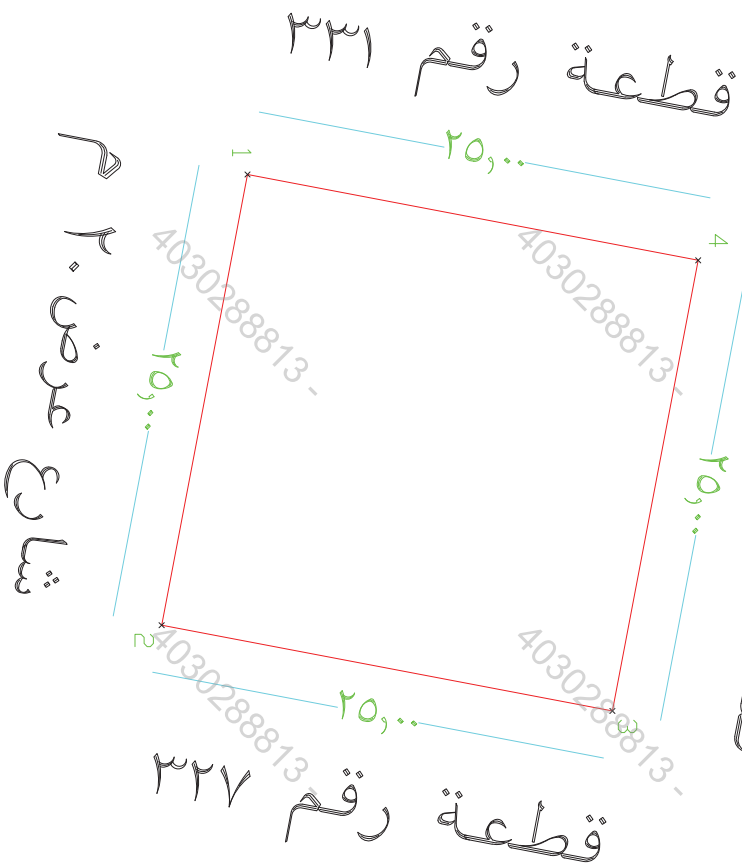

ملاحظات

يوجد اختلاف في اسم الحى ورقم المخطط بين الصك والمستكشف الجغرافى

تم الرفع من واقع الطبيعة
مقياس الرسم ١٠٠ / ١

إقرار

جى الوقوف على الطبيعة من قبل مساح مكتب
اكان البناء للاستشارات الهندسية و أنضج الآتى :

- ١- هل الصك مطابق للرفع المساحى ☒ نعم ☐ لا
- ٢- هل تم ذكر جميع الاختلافات فى الرفع المساحى ☒ نعم ☐ لا
- ٣- هل تم تطبيق جميع التعليمات الصادرة من المركز فى الرفع المساحى ☒ نعم ☐ لا
- ٤- هل تم التوقيع وارفاق اقرار صحة الموقع ☒ نعم ☐ لا
- ٥- هل يوجد تداخل فى الاصل او اجزاء مشتركة ☒ نعم ☐ لا
- ٦- هل يوجد شوارع محتملة على الاصل فى المخطط او المستكشف الجغرافى او الطبيعة و لم يتم ذكره فى الصك ☒ نعم ☐ لا
- ٧- هل تم ذكر المرجع المعتمد عليه فى الاستدلال على استخدام المقار ☒ نعم ☐ لا

- ٨- الملاحظات و الاختلافات و التداخلات ☒ يوجد ☐ لا يوجد
(مع التوضيح)

- ٩ - طبيعة الأرض : ☒ جبلية ☐ منسطة ☒ مبنى قائم

- ١٠- مشتقات الموقع كالتالى : ☒ مبنى قائم

- ١١- تم الرفع بنظام $WGS-1984-UTM38N$ واستخدام نظام الاحداثيات $WGS-1984-UTM38N$

- ١٢- تم توضيح الموقع من عدة زوايا بصور فوتوغرافية موضحة أدناه .

- ١٣- تم الرفع المساحى بإرشاد المندوب حسب طلب الجهة المخولة

- ١٤- هذا التقرير المساحى لا يعتقد به فى أثبات سلامة اجراءات التملك

- ١٥- يتحمل المكتب المسؤولية عن صحة ماورد فى مخطط الرفع المساحى حدود واطوال و مساحة و احداثيات

٢٠٢٦/٠٣/٠١	تاريخ الاعتماد	 تو اعتمد القرار المساحية من قبل ABECO	الختم
------------	----------------	--	-------

أبعاد الأرض

الحدود بموجب الطبيعة	الحدود بموجب الصك	ملاحظات	ملاحظات	ملاحظات
قطعة رقم ٣٣٠	قطعة رقم ٣٣٠	مطابق	مطابق	مطابق
شارع عرض ٢٠ م	شارع عرض ٢٠ م	مطابق	مطابق	مطابق
قطعة رقم ٣٣٧	قطعة رقم ٣٣٧	مطابق	مطابق	مطابق
قطعة رقم ٣٣١	قطعة رقم ٣٣١	مطابق	مطابق	مطابق


رقم الشقة	شماليات	شرقيات	رقم الشقة	شماليات	شرقيات
5	357237.878	2882540.442	1	357237.878	2882540.442
6	357262.437	2882535.767	2	357262.437	2882535.767
7	357267.113	2882560.324	3	357267.113	2882560.324
8	357242.554	2882564.999	4	357242.554	2882564.999

نموذج كروكي مساحي

المنطقة	القصيم - رياض الخبراء
المسالك	
السجل المدني	
الموضوع	كروكي مساحي
الموقع	حى الافراح
استخدام الموقع	سكني
رقم القطعة	٣٢٩
رقم المخطط	٢٢٢ / ق
رقم الصك	٣٣٣٠١٠٧٩٣٥
تاريخ الصك	١٤٣٦/٤/٧



ABECO®
AKVAN ABEMA ENGINEERING CONSULTATION OFFICE
اكسان ابيما الهندسة استشارات الهندسية

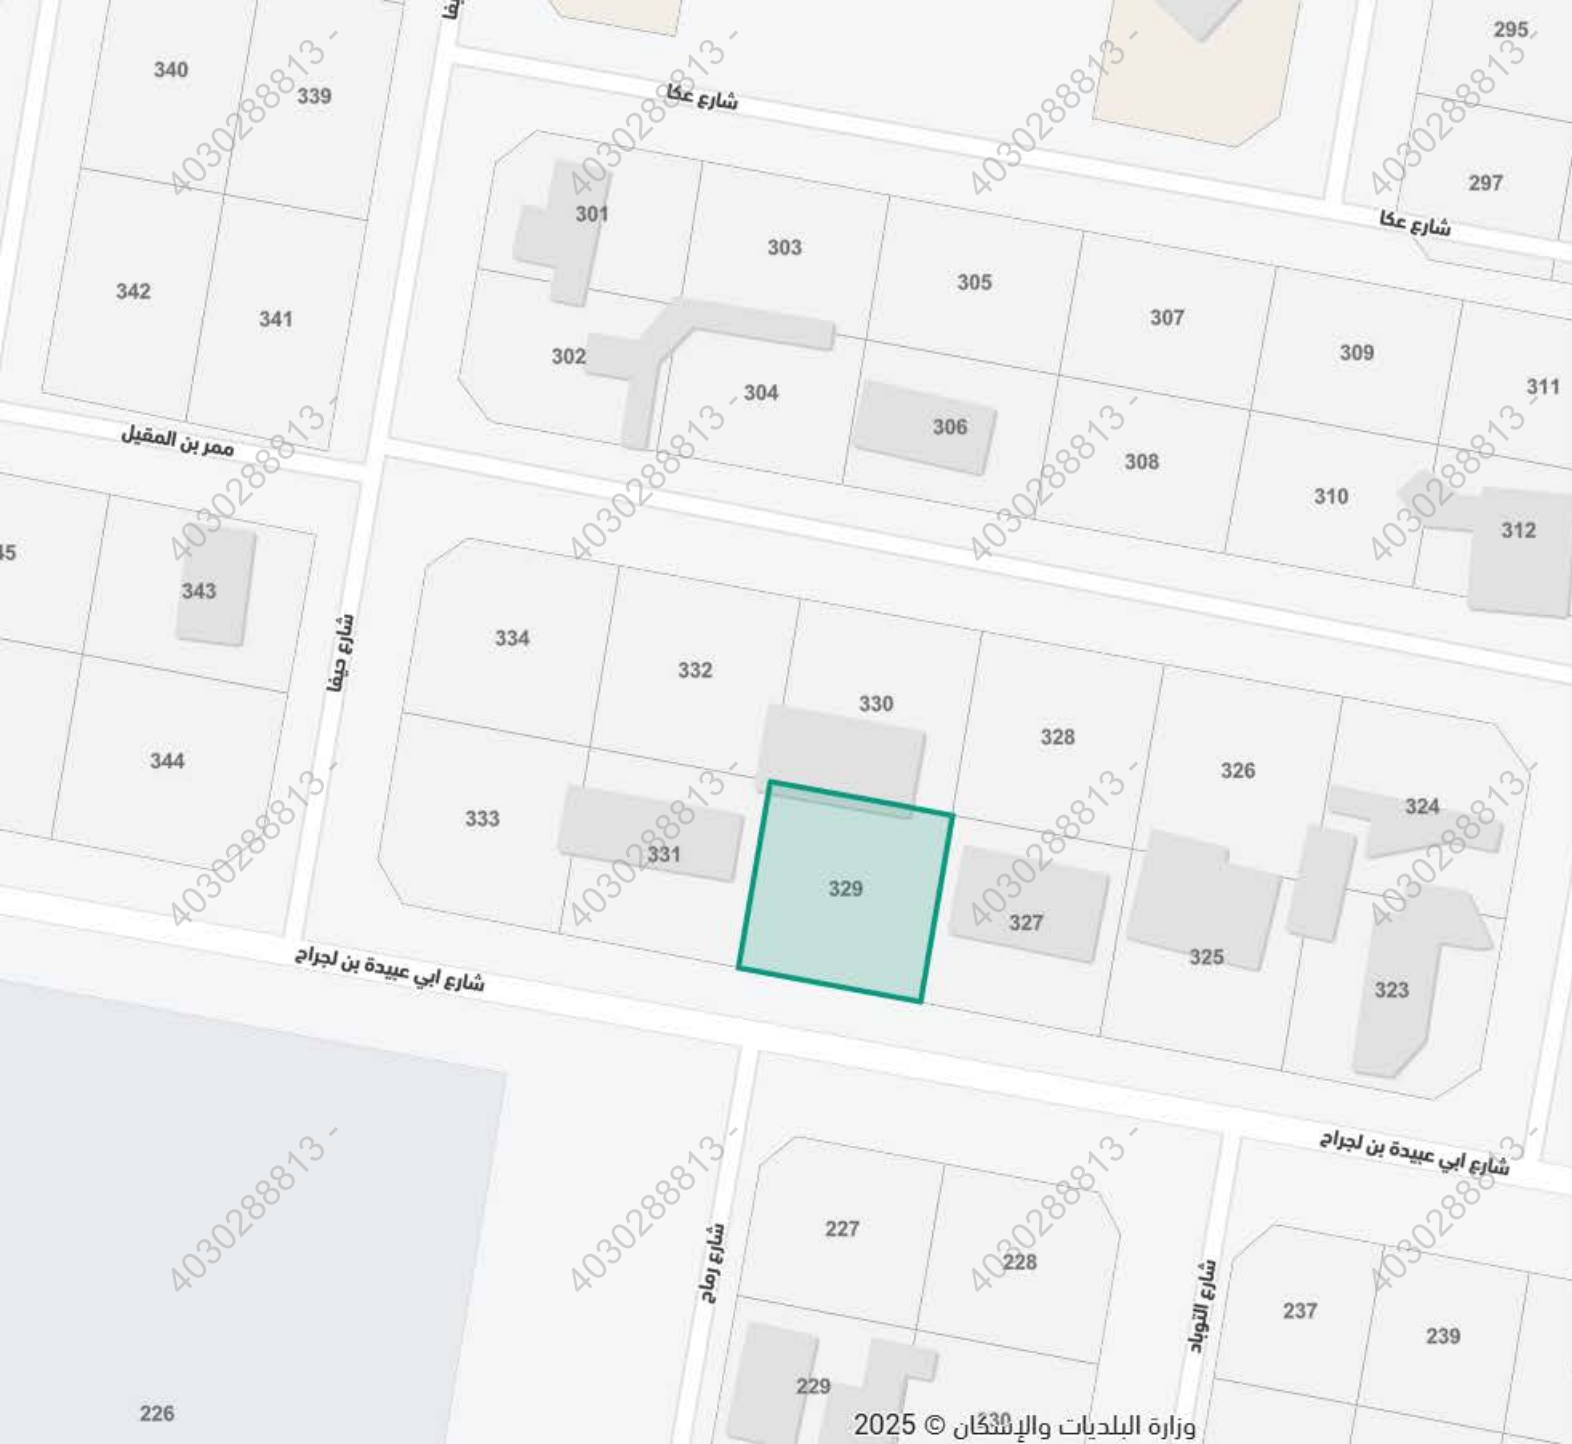

18°

رياض الخبراء، القدس

بحث عن موقع

سكني

حي القدس ، القرين

رمز الاستجابة السريعة

مشاركة

حفظ الموقع

الإتجاهات

البيانات الأساسية

المساحة التقريبية

2متر 628.30

الإستعمال التفصيلي

-

رقم المخطط

222

بيانات واشتراطات البناء

الهوية العقارية

أقرب خدمة

الإستعمال العام

سكني

رقم القطعة

329