



مقياس الرسم ٢٥٠٠/١

صورة جوية

صور من الطبيعة



الشمال

قطعة رقم ٧٠

قطعة رقم ٦٩

قطعة رقم ٧٣
٢٢,٣٥

٢٢,٣٥

قطعة رقم ٦٩

شارع عرض ١٥ م

تم الرفع من واقع الطبيعة
مقياس الرسم ٣٠٠ / ١

بما أن الزوايا غير قائمة لا يمكن تحقيق المساحة
يوجد اختلاف في المساحة الإجمالية بين الصك والطبيعة
يوجد اختلاف في الحدود بين الصك والرخص الإنشائية
يوجد اختلاف في اسم الحى بين الصك والرخص الإنشائية

أقران

جرى الوقوف على الطبيعة من قبل مساح مكتب
دى ار تى للاستشارات الهندسية أنضج الأتقى:

١- هل الصك مطابق للرفع المساحي

لا نعم

لا نعم

المنطقة

القصيم

المسالك

كروكي مساحي

الموقع

البكيرية - غرب الهلالية

استخدام الموقع

سكني

رقم القطعة

٧١

رقم المخطط

٢١٨ ق/

رقم الصك

٧٦٢٩٠٧٠٠٤٨١

تاريخ الصك

١٤٤١/١١/٣٠هـ

نموذج كروكي مساحي

D.R.T

D. R. T ENGINEERING CONSULTANTS

تصميم معماري - تصميم داخلي - استشارات مهندسية - استشارات سلامة

تخطيط - رفع مساحي - دراسة الاحمال الكهرومغناطيسية

مكتب الشركة - الشرايح - بومع السلم الاداري الممر الأول - مكتب رقم ١١

EMAIL - dar.alebker business@gmail.com TEL - 0570426636

أبعاد الأرض

الاتجاه

بموجب الصك

بموجب الطبيعة

ملاحظات

ملاحظات

ملاحظات

ملاحظات

ملاحظات

ملاحظات

ملاحظات

ملاحظات

ملاحظات

ملاحظات

ملاحظات

ملاحظات

شركات

شركات

شركات

شركات

شركات

رقم القطعة

رقم القطعة

رقم القطعة

رقم القطعة

رقم القطعة

شركات

شركات

شركات

شركات

شركات


رقم القطعة

رقم القطعة


رقم القطعة

رقم القطعة

رقم القطعة

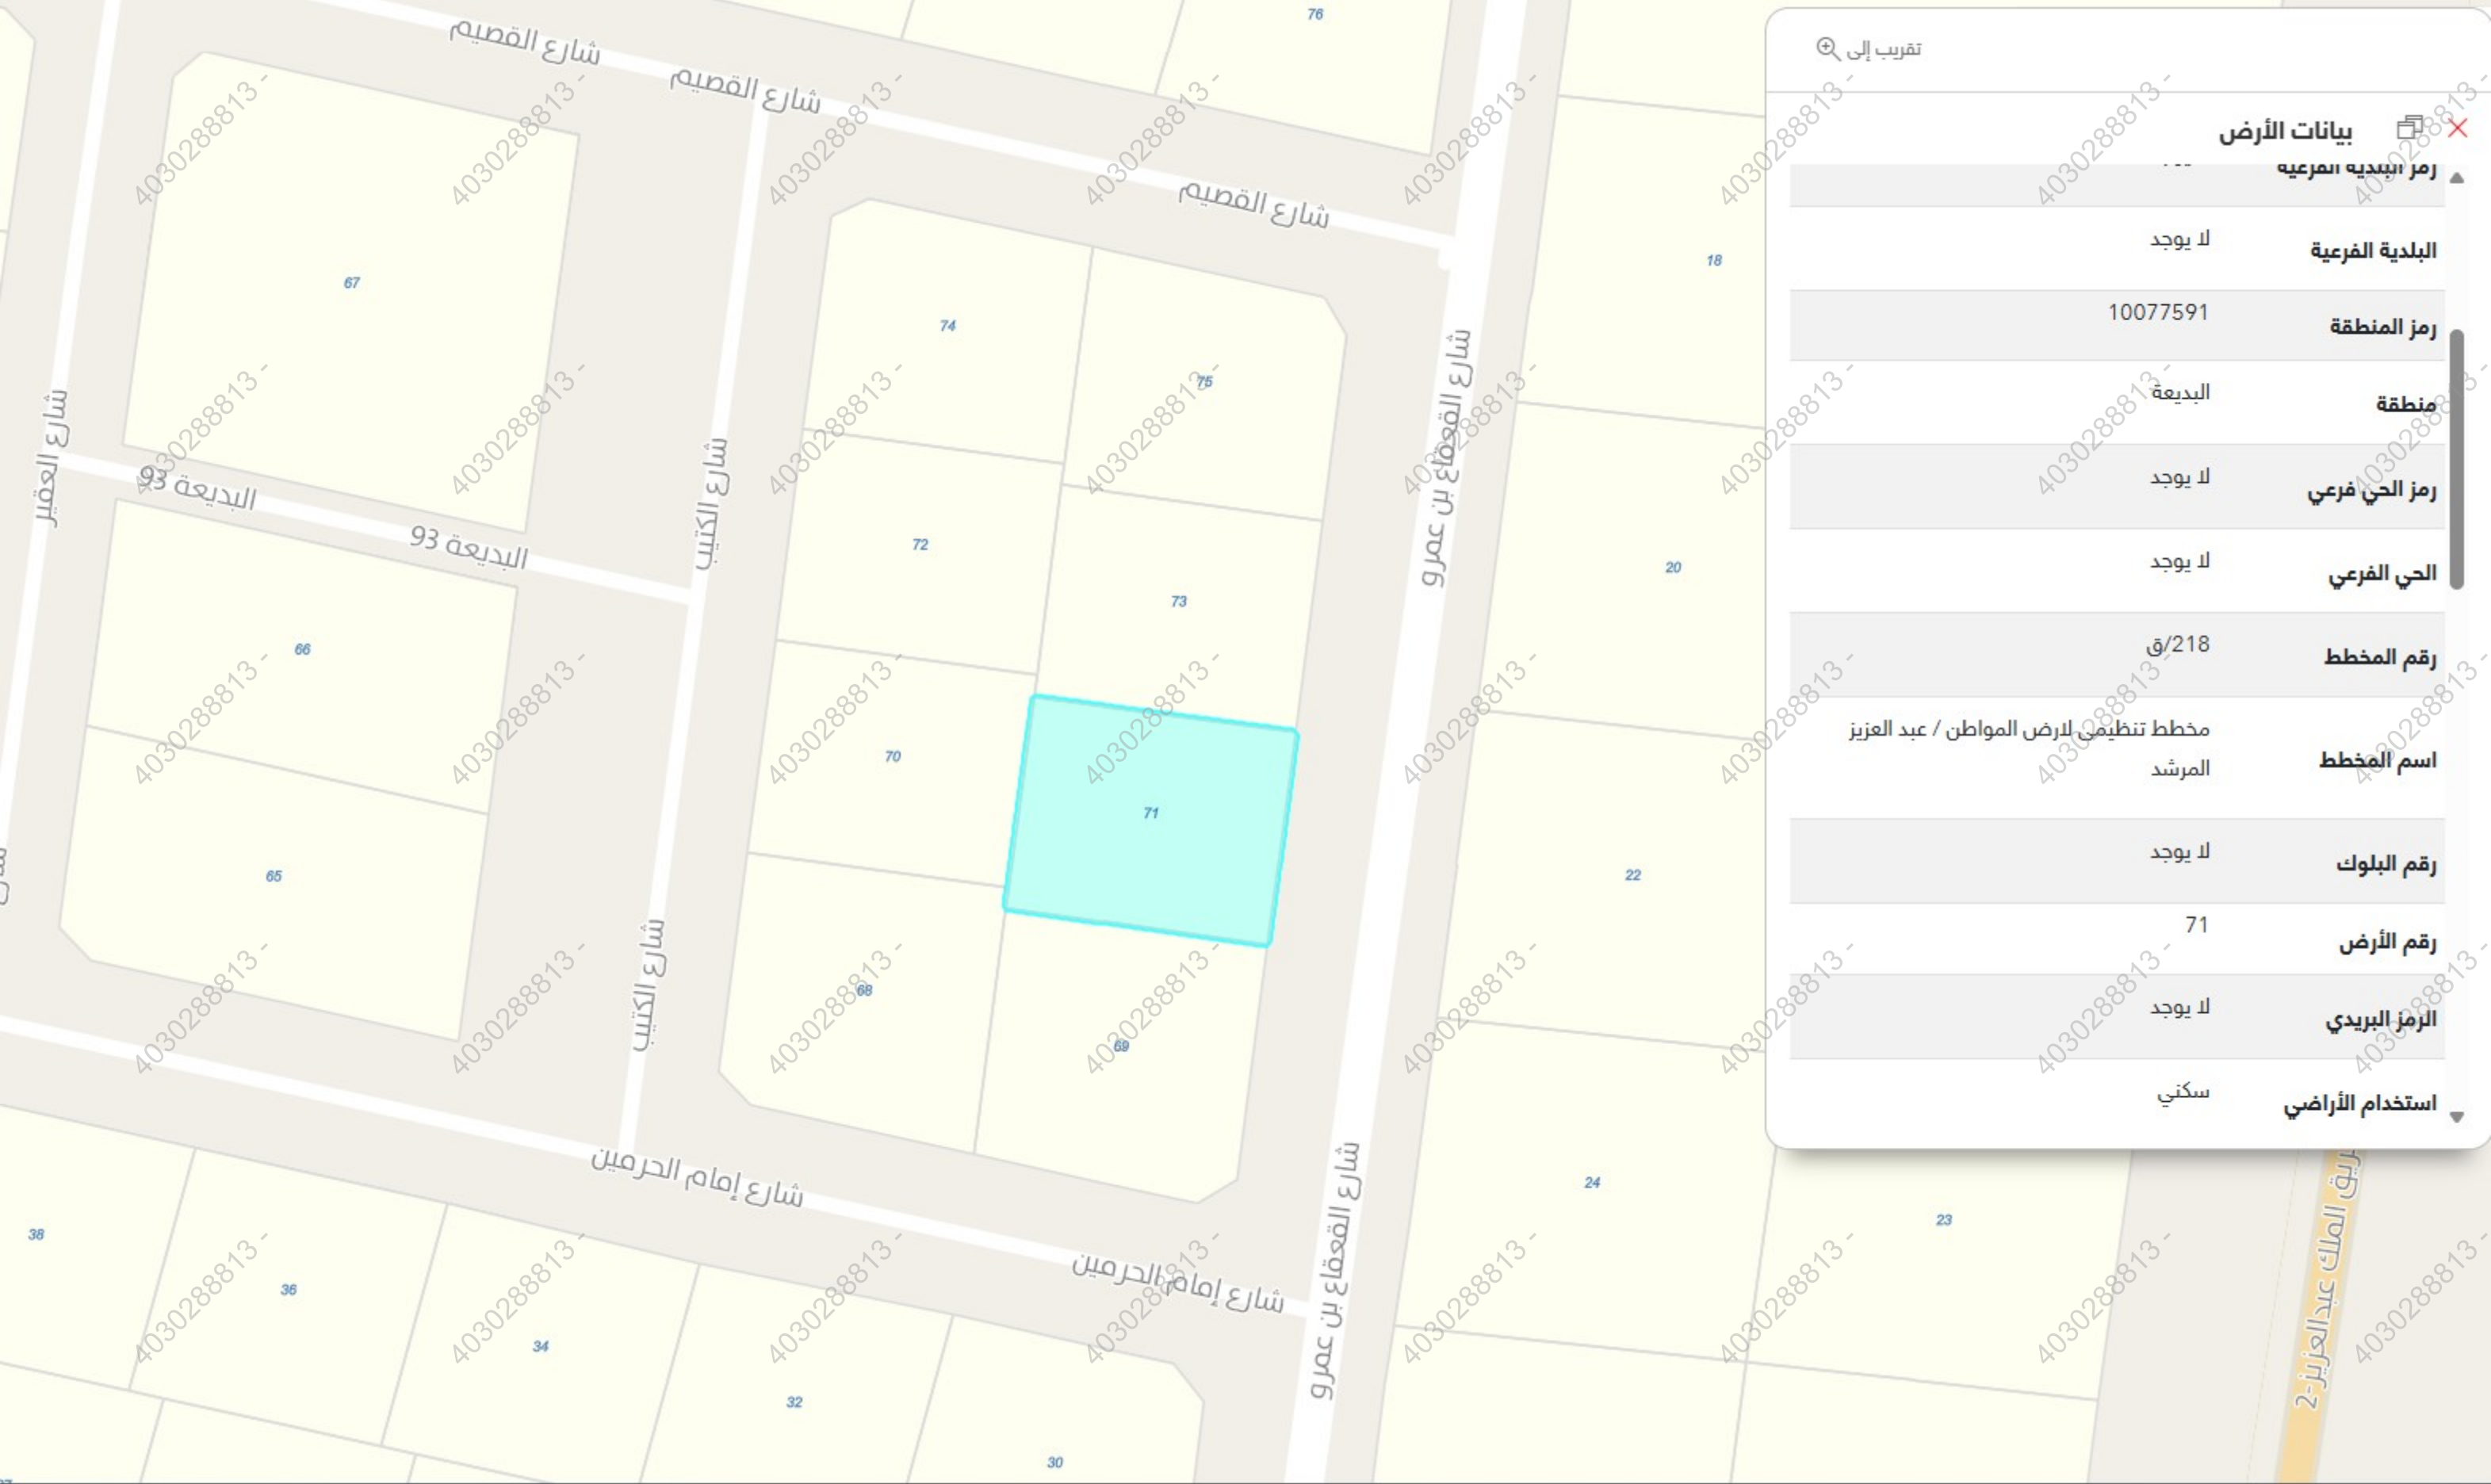

تقريب إلى	بيانات الأرض
رمز البلدية المرعية	لا يوجد
البلدية الفرعية	لا يوجد
رمز المنطقة	10077591
منطقة	البدية
رمز الحي فرعي	لا يوجد
الحي الفرعي	لا يوجد
رقم المخطط	218/ق
اسم المخطط	مخطط تنظيمي لارض المواطن / عبد العزيز المرشد
رقم البلوك	لا يوجد
رقم الأرض	71
الرمز البريدي	لا يوجد
استخدام الأراضي	سكني

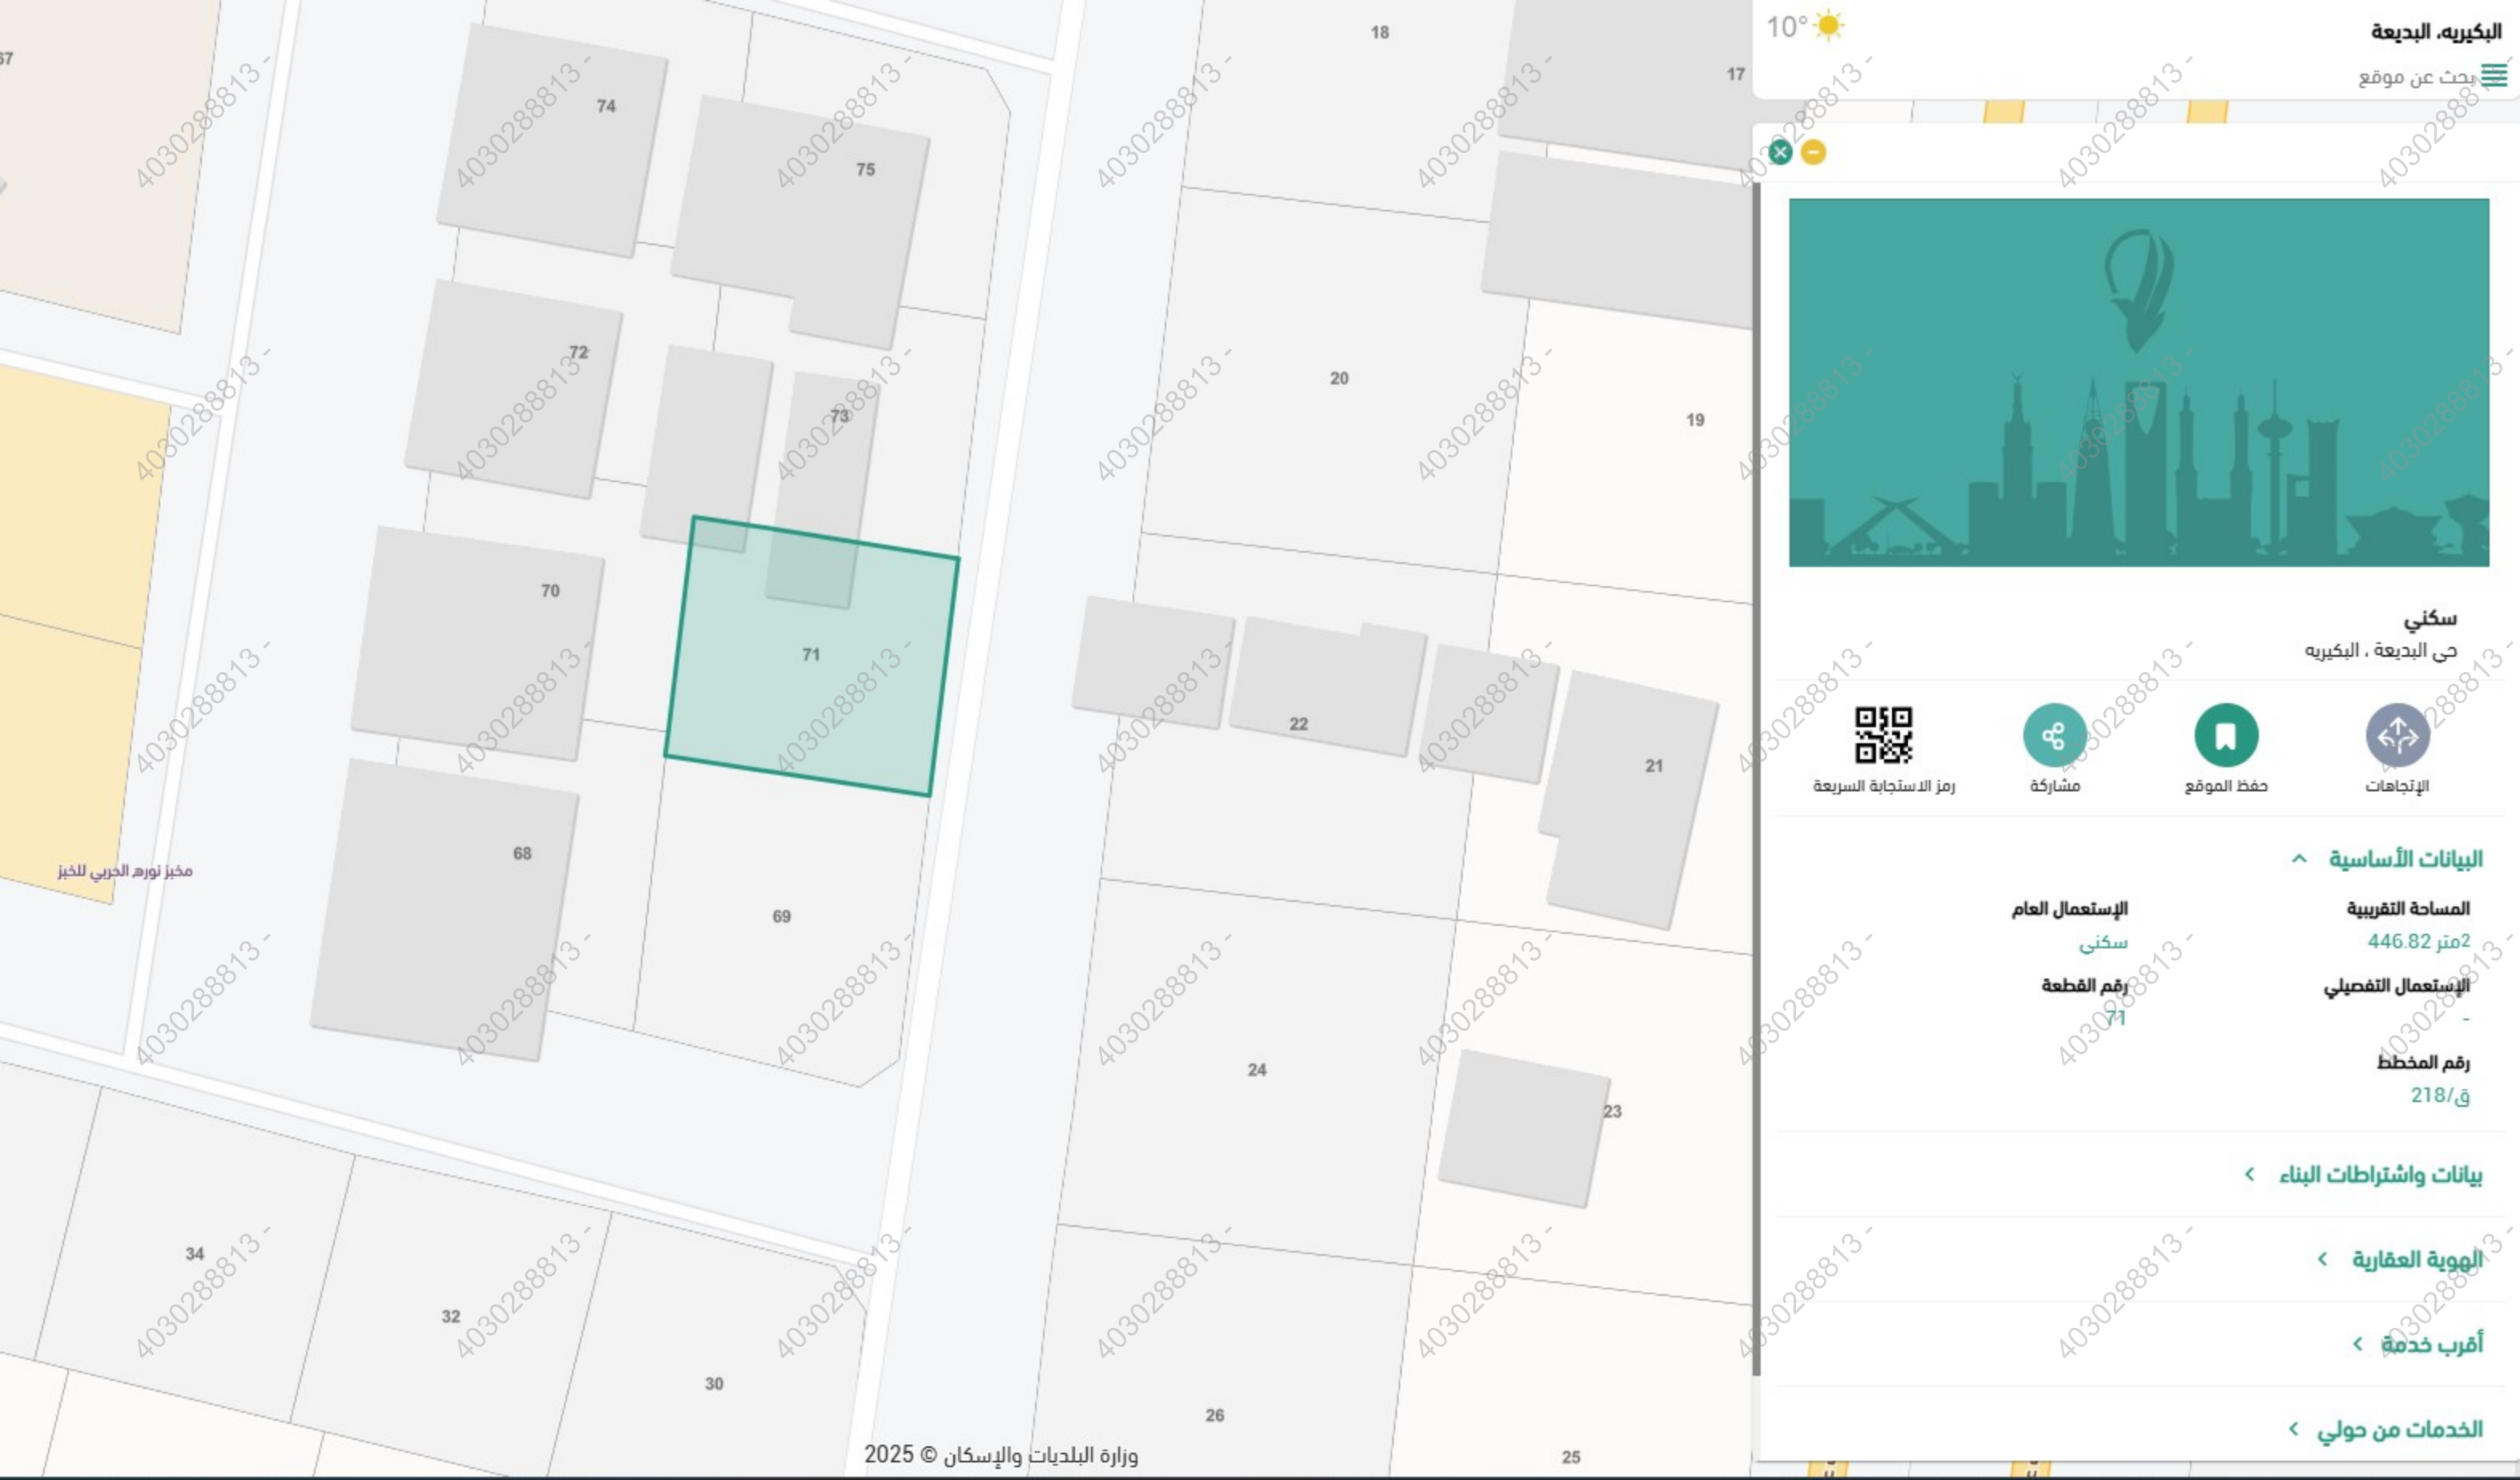

البكيرية، البديعة

يبحث عن موقع

10°



سكني

حي البديعة ، البكيرية



رمز الاستجابة السريعة



مشاركة



حفظ الموقع



الإتجاهات

البيانات الأساسية

الإستعمال العام

سكني

رقم القطعة

71

المساحة التقريبية

2446.82 متر

الإستعمال التفصيلي

-

رقم المخطط

ق/218

بيانات واشتراطات البناء

الهوية العقارية

أقرب خدمة

الخدمات من حولي

Header>> Delimiter() FileFormat(Name,Codes,Lat(North),Lon(East),Ht(G)) <<
BM-RAJ 3 2890266.387 364565.259 666.423
1 2890283.085 364544.188 666.340
2 2890260.257 364540.457 666.373
4 2890279.576 364566.225 666.093
STREET 2890254.906 364577.592 666.174
3 2890257.797 364562.800 665.569
STREET2 2890276.891 364581.050 666.561