




مقياس الرسم ٢٥٠٠/١

صورة جوية

صور من الطبيعة توضح الموقع

شارع عرض ١٢م
(غير مسفلت)
شارع عرض ١٢م
القطعة رقم ٢٥

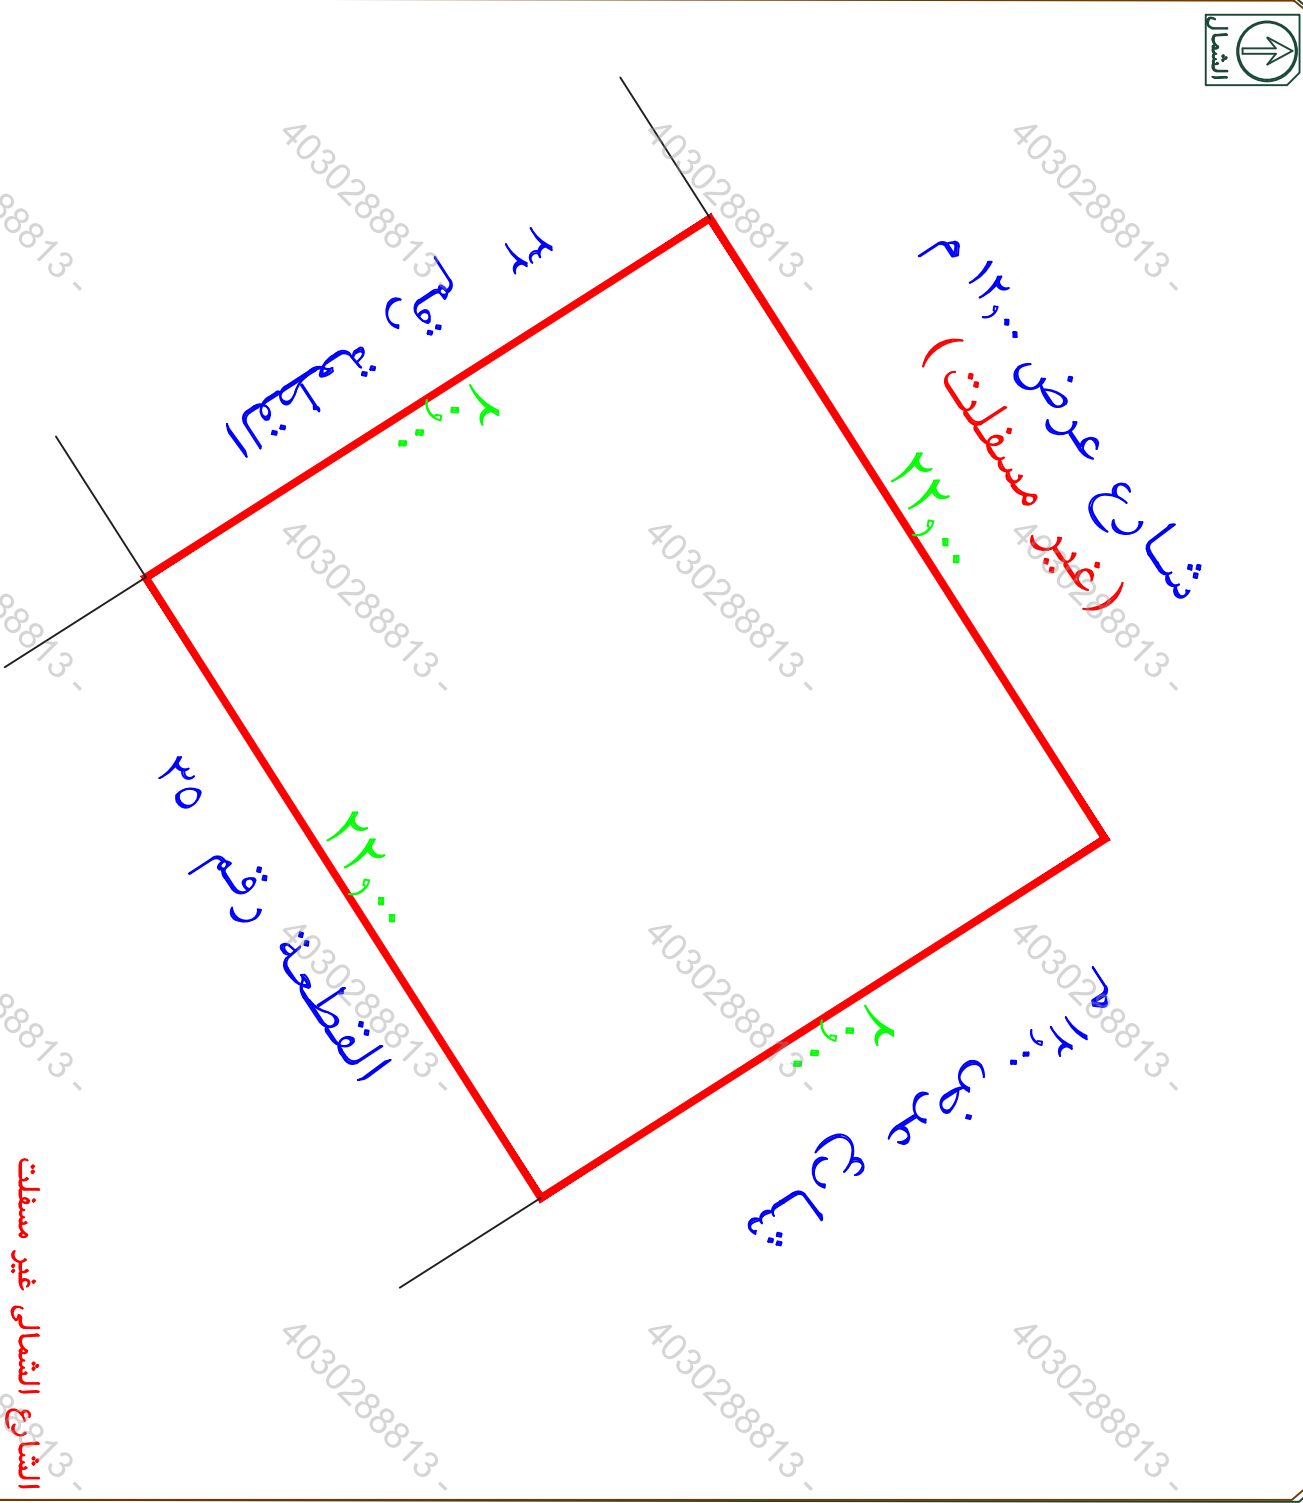

تم الرفع من واقع الطبيعة
مقياس الرسم ٣٠٠ / ١

أقر

جري الوقوف على الطبيعة من قبل مساح مكتب

دى ار تى للاستشارات الهندسية أنصح الأتي:

١- هل الصك مطابق للرفع المساحي

٢- هل تم ذكر جميع الاختلافات في الرفع المساحي

٣- هل تم تطبيق جميع التعليمات الصادرة من المركز في الرفع المساحي

٤- هل تم التوقيع ورافاق اقرار صحة الموقع

٥- هل يوجد تداخل في الأصل أو أجزاء مشتركة

٦- هل يوجد شوارع مختزلة على الأصل في المخطط أو المستكشف

٧- الجغرافي أو الطبيعة ولم يتم ذكره في الصك

٨- هل تم ذكر المرجع المعتمد عليه في الاستدلال على استخدام العقار

٩- الملا حظات والاختلافات والتداخلات: يوجد لا يوجد

١٠- طبيعة الأرض: جبلية منبسطة مبنى قائم

١١- مشتتات الموقع كالتالي: مبنى سكني (تحت الانشاء)

١٢- هل يوجد منفعة مشتركة نعم لا

١٣- تم الرفع بنظام VRS واستخدام نظام الاحداثيات WCS-84-UTM38N

١٤- تم الرفع المساحي بارشاد المندوب حسب طلب الجهة المخولة

١٥- هذا التقرير المساحي لا يعتد به في اثبات سلامة اجراءات التملك

١٦- يتحمل المكتب المسؤولية عن صحة ماورد في مخطط الرفع

المساحي حدود واطوال ومساحة واحداثيات

نموذج كروكي مساحي

المنطقة	القصيم
المسالك	كروكي مساحي
الموضوع	قصر ابن عقيل
الموقع	سكني
استخدام الموقع	٣٤
رقم القطعة	١٧٢ / ق
رقم المخطط	٩١٣٥.٣٠٤٩٣٩
رقم الصك	١٤٤١/٠٤/٢٧
تاريخ الصك	

D.R.T

D . R . T ENGINEERING CONSULTANTS

تصميم مساكن - تصميم داخلي - اشراف ادارة مشروعات - تخطيط سلامة

تخطيط - رفع مساحي - دراسة الاحمال الكوبديايه


مكتب الشركة - الشارع - برج السلام الادبي - مبنى رقم ١١

EMAIL - dar.alebtekar.buins@gmail.com TEL - 0570426636

أبعاد الأرض

الاتجاه	بموجب الصك	بموجب الطبيعة	ملاحظات
شمال	٢٢,٠٠	٢٢,٠٠	مطابق
جنوب	٢٢,٠٠	٢٢,٠٠	مطابق
شرق	٢٠,٠٠	٢٠,٠٠	مطابق
غرب	٢٠,٠٠	٢٠,٠٠	مطابق
المساحة	٢٤٤,٠٠٠	٢٤٤,٠٠٠	مطابق

رقم القطعة	شماليات	شرقيات
١	336306.073	2858165.735
2	336324.633	2858177.547
3	336335.372	2858160.675
4	336316.812	2858148.862

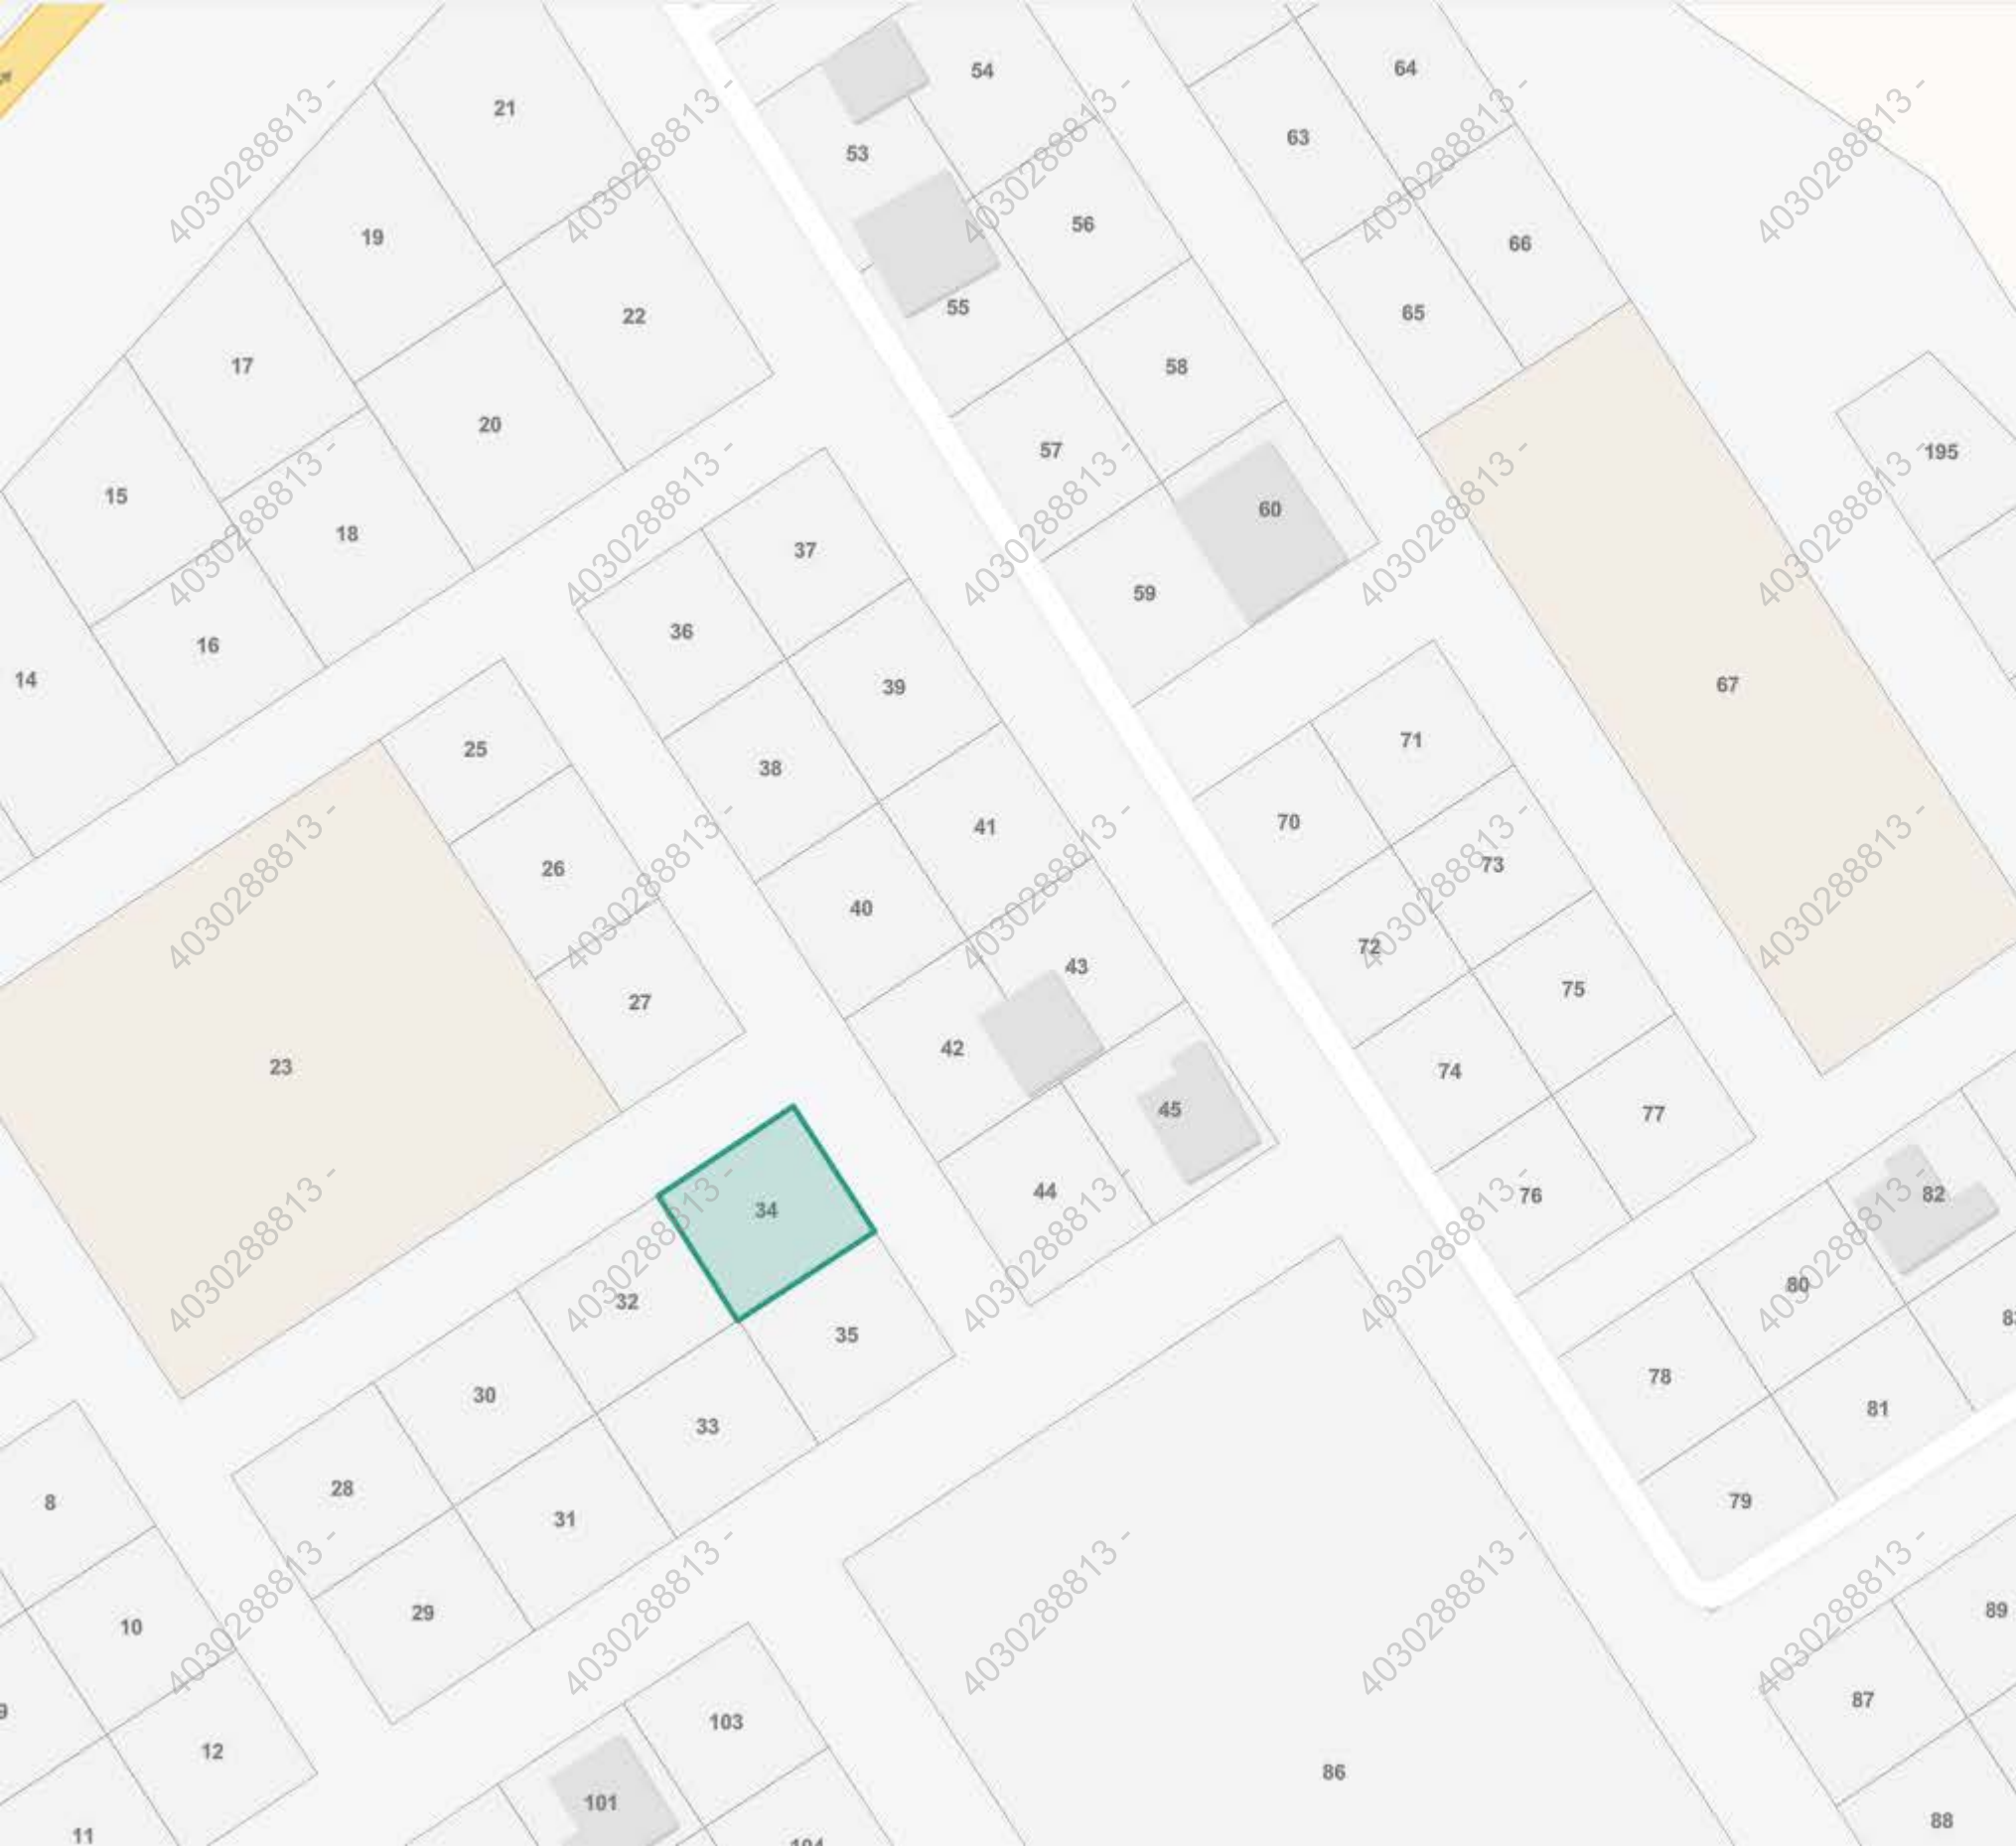

13°

القصيم، الرياض

يبحث عن موقع

+

-

سكني

حي الريان ، قصيران عقيل

رمز الاستجابة السريعة

مشاركة

حفظ الموقع

الإتجاهات

البيانات الأساسية

المساحة التقريبية

2440.00 متر

الإستعمال التفصيلي

-

رقم المخطط


672

بيانات واشتراطات البناء

الهوية العقارية

أقرب خدمة

الخدمات من حولي

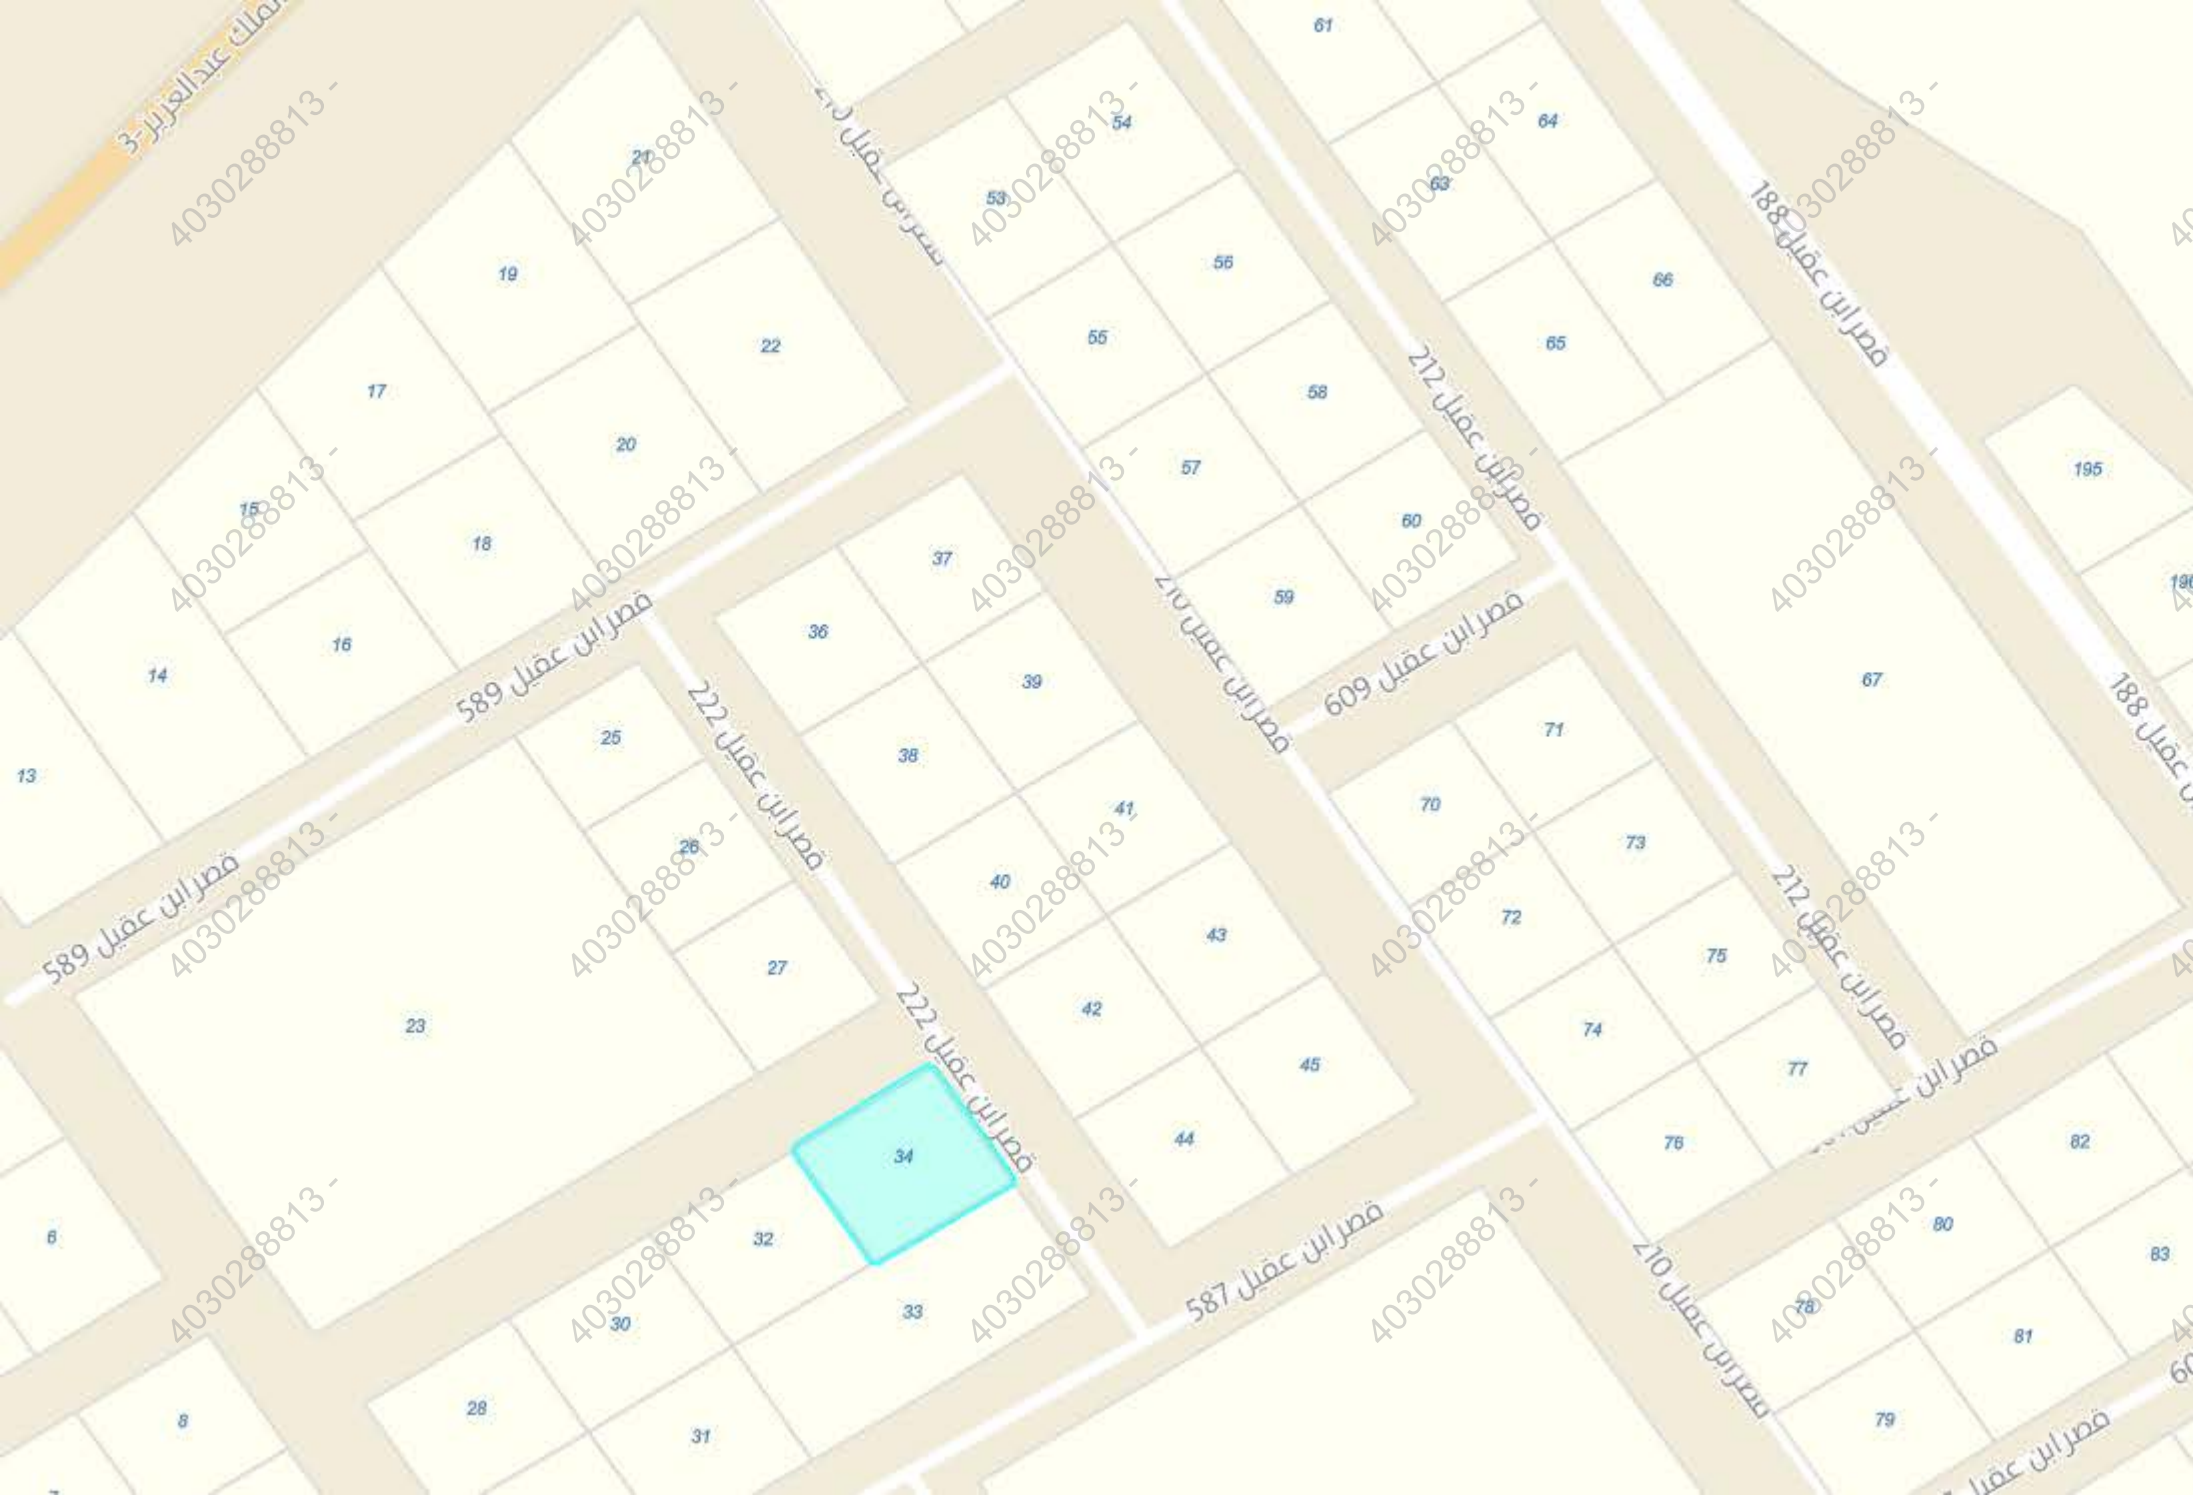

تقريب إلى	
بيانات الأرض	
رمز البلدية الفرعية	لا يوجد
البلدية الفرعية	لا يوجد
رمز المنطقة	7116
منطقة	الريان
رمز الحي فرعي	لا يوجد
الحي الفرعي	لا يوجد
رقم المخطط	672
اسم المخطط	الحنّاكي
رقم البلوك	لا يوجد
رقم الأرض	34
الرمز البريدي	لا يوجد
استخدام الأراضي	سكني