

بيانات الصك	
رقم الوثيقة	٣٦٠٢٢٧٠٠٠١٩٤
تاريخ الوثيقة	وزارة العدل
مصدرة	
هوية المالك	
أسم المالك	
نسبة الملكية	١٠٠٪
تفاصيل العقار	
رقم القطعة	١٦٩
رقم المخطط	١٤٠٠/ب / ١٨٣
المساحة	٢٦٢٥,٠٠ م
نوع العقار	قطعة الارض
الحى	الרגامة
المدينة	جدة

شعار الشركة	ختم الشركة
 VISION Engineering Consulting مِجِن للاستشارات الهندسية	

تاريخ أعداد الكروكي	المهندس المساح	مدير المكتب
١٤ / ٠٢ / ٢٠٢٦ م	طارق محمد	محمد سلامة آل سعيدان
0539934077	0554400693	info@vision.en.com

الاتجاه	بموجب الصك	الاتجاه	بموجب الطبيعة
الشمال	شارع عرض (١٥,٠٠) متر	الشمال	شارع عرض (١٥,٠٠) متر
الجنوب	قطعة رقم (١٧٠)	الجنوب	قطعة رقم (١٧٠)
الشرق	شارع عرض (٢٠,٠٠) متر	الشرق	شارع عرض (٣٠,٠٠) متر
الغرب	قطعة رقم (١٦٧)	الغرب	قطعة رقم (١٦٧)
المساحة	(٦٢٥,٠٠ م٢)	المساحة	(٥٩٩,٢٧ م٢)

أحداثيات الموقع حسب نظام الإحداثيات العالمي					
الصفحة	الشماليات	الشرقيات	الصفحة	الشماليات	الشرقيات
1	2378030.869	527058.214	5		
2	2378033.558	527083.069	6		
3	2378009.821	527090.916	7		
4	2378007.900	527065.990	8		

حد الصك
حد الطبيعة

شارع عرض (١٥,٠٠) متر

25.00
25.00

شارع عرض (١٥,٠٠) متر

25.00
25.00


قطعة رقم (١٦١)

24.25
24.25

قطعة رقم (١٧٠)

25.00
25.00

للوصول للموقع

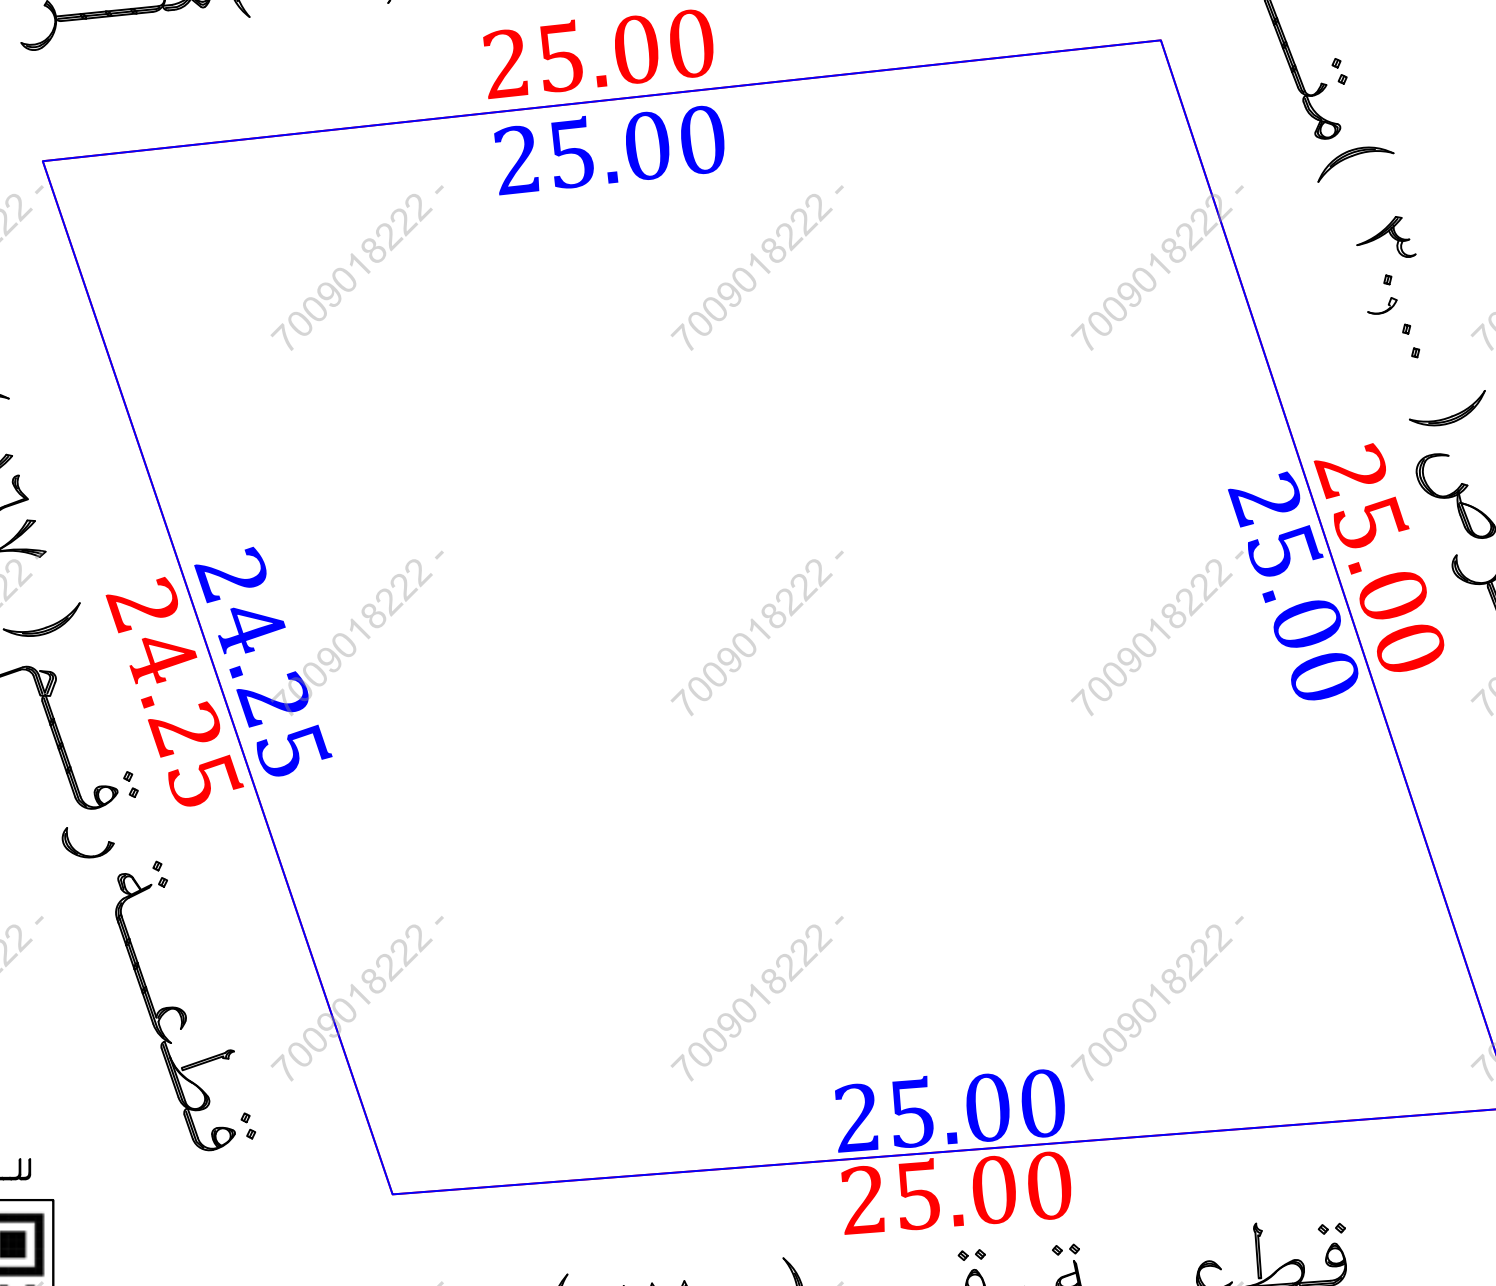

7009018222 -

مستكشف بلدى	مستكشف الامانة	المصور الجوى	صور من الطبيعة
			  