
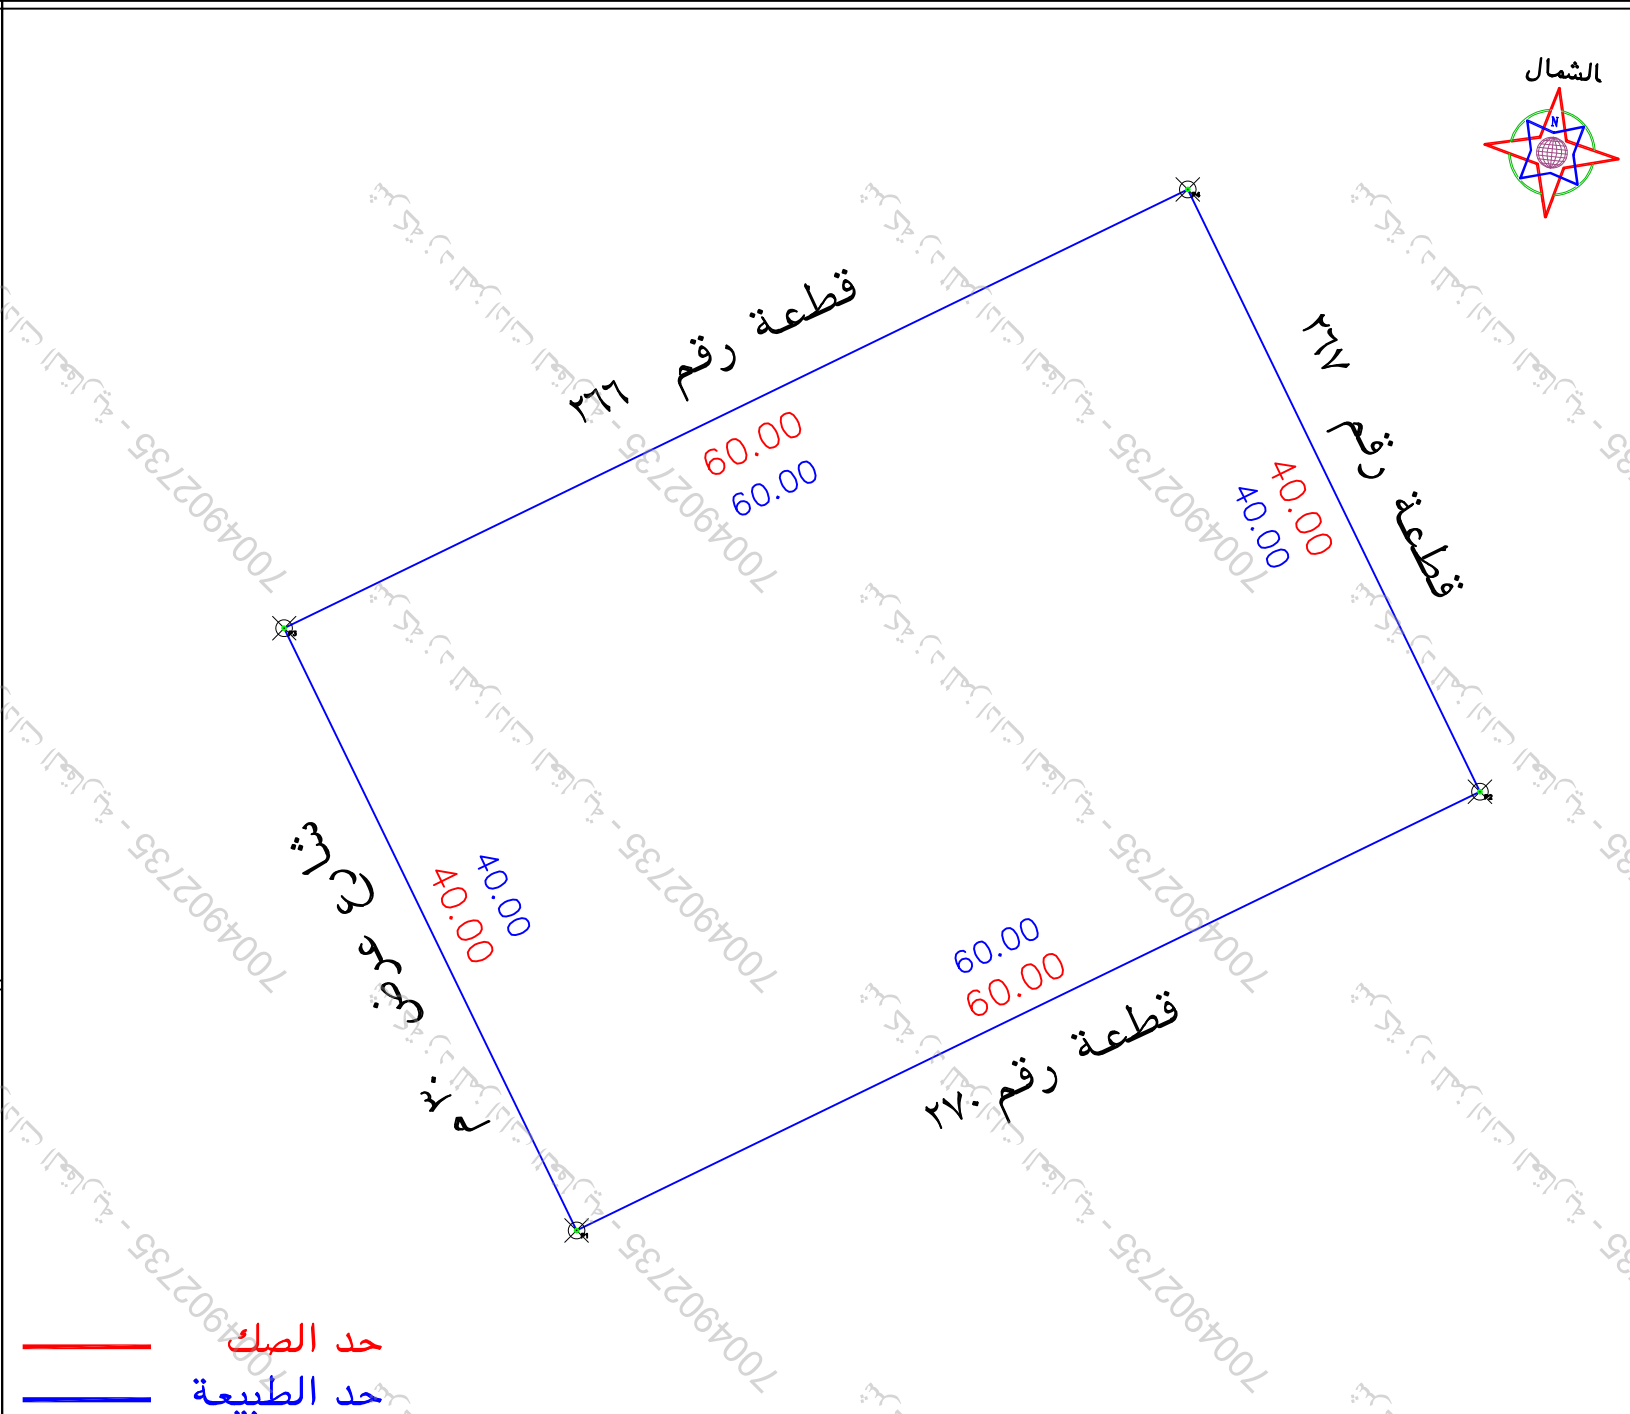


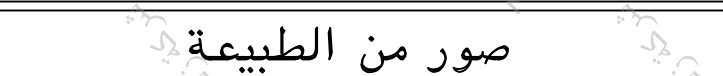

الملاحظات				بند الملاحظة			
٢	تفصيلي بند الملاحظة	الحالة		٣	بند الملاحظة	الحالة	
		تعم	ن			تعم	ن
٨	مل الموقع ارض فضاء	✓		٨	مل الصك مطابق للرفع المساحي (اطوال ومساحة)	✓	
٩	هل يوجد غرفة كمبريا داخل/خارج الموقع	✓		٩	مل تم الوقوف على الموقع من قبل طالب التنفيذ وتوقيع اقرار صحة الاستدلال على الموقع	✓	
١٠	هل يوجد صندوق خدمات كهربيا/اتصالات/ اخرى داخل او خارج حدود العقار	✓		١٠	مل يوجد اختلاف في رقم القطعة /المخطط /البلوك / اسم النسي /اسم المدينة للصك او الافادة عن المستكشف	✓	
١١	هل تم تطبيق جميع التعليمات الصادرة من المركز في الرفع المساحي	✓		١١	مل يوجد اختلاف في مساحة/اطوال الصك عن الطبيعه / ذكر مساحة الصك خطا حسابيا -	✓	
١٢	هل يوجد اسوار داخلية وخارجية محيط المبني القائم بالموقع	✓		١٢	مل يوجد شوارع متعرجة/مطقات على الاصل في المخطط او المستكشف/الجغرافي/و الطبيعه ولم يتم ذكره في الصك	✓	
١٣	هل يوجد اختلاف في الحدود للصك او الافادة عن المستكشف	✓		١٣	مل يوجد تداخل في الاصل او اجزاء مشتركة ظاهريا	✓	
	يحتمل المكتب المسؤولية عن صحة ما ورد في مخطط الرفع المساحي من حدود واطوال ومساحة واحداثيات				مل تم ذكر المرجع المعتمد عليه في الاستدلال على استخدام العقار	✓	

بموجب الطبيعة لكامل الموقع		الحد
الطول/م	وصف الحد	الحد
٦٠	قطعة رقم ٣٦٦	شمال
٦٠	قطعة رقم ٣٧٠	جنوب
٤٠	قطعة رقم ٣١٧	شرق
٤٠	شارع عرض ٣٠ م	غرب
٢٢٤٠٠		المساحة

بموجب الصك لكامل الموقع		لحد
الطول/م	وصف الحد	مال
٦٠	قطعة رقم ٣٦٦	م
٦٠	قطعة رقم ٣٧٠	م
٤٠	قطعة رقم ٣٦٧	م
٤٠	شارع عرض ٣٠ م	م
٢٢٤٠٠ م		م

رقم المعاملة		تاريخها / /	
موضوع الكروكي		كروكي ارشادي	
تاريخ اعتماد الكروكي التنظيمي			
اسم		سجل مدني	
اسم		سجل مدني	
تاريخه		وزارة عدل	
٩١٠١٣٠٠٠٠٢٦٤		مصدره	
المدينة		الرياض	
رقم المخطط		٢٨٦١	
اللوحه التنظيمية		الشارع	
نظام البناء		النسبه	
الاستخدام		تجاري	
المساح / المهندس			
مدير الادارة			
الرسم			
مساح			
مهندس التخطيط			
مهندس البلدية			
مدير تخطيط المدينة			
مدير الخدمات			
مدير عام التخطيط العمراني			
رئيس البلدية			
اسم المكتب		شركة أصول الهندسة للاستشارات الهندسية	
المهندس		تاريخ الرفع المساحي ١٤٤٧-٩-٧	
المساح		أحمد عمر صديق	
هاتف		٥٣٤٩٧٧٧٥٩-	
اسم المسؤول		حسين المرزاى	
شعار الشركة		الختم	
UTM-WGS84-ZONE 38		احداثيات الموقع حسب نظام احداثيات العالمى	
شماليات		شماليات	
خطوط		خطوط	
١		684504.9541 2746650.2935	
٢		684558.9270 2746676.5029	
٣		684487.4812 2746686.2754	
٤		684541.4540 2746712.4848	
٥		١٣	
٦		١٤	
٧		١٥	
٨		١٦	