

نموذج كروكي مساحي

المنطقة	الجوف
المالك	
الموضوع	كروكي مساحي
الموقع	القريات
استخدام الموقع	سكني
رقم القطعة	١٢
رقم المخطط	١٤٢٥/٢/٨/١
رقم الصك	٤٤١٩٠٣٠٠٧٣٢٠
تاريخ الصك	١٤٤٢/٠٤/٠٨ هـ

D . R . T

D . R . T ENGINEERING CONSULTANTS
تصميم معماري - تصميم داخلي - اشراف ادارة مشروعات - مخططات سلامة
تخطيط - رفع مساحي - دراسة الاحمال الكهرومغناطيسية
مكة المكرمة - الشرايف - مركز السلام الاداري الدور الاول - مكتب رقم ١١
EMAIL - dar.alebtkar.business@gmail.com TEL - 0570426636

أبعاد الأرض

الاتجاه	بموجب الصك	بموجب الطبيعة	ملاحظات	الحدود بموجب الصك	الحدود بموجب الطبيعة
شمال	٢٤	٢٤,٠٠	مطابق	شارع عرض ١٥ م	شارع عرض ٥,٠٠ م
جنوب	٢٤	٢٤,٠٠	مطابق	قطعة رقم ١١ وقطعة رقم ١٣	قطعة رقم ١٣ جزء من قطعة رقم ١١
شرق	٣٥,٧٨	٣٥,٧٨	مطابق	قطعة رقم ١٠	قطعة رقم ١٠
غرب	٣٥,٦٩	٣٥,٦٩	مطابق	ممر مشاه عرض ٥ م	ممر مشاة عرض ٥,٠٠ م (غير مسفلت)
المساحة	٢٨٥٧,٦٣ م ^٢	٢٨٥٧,٦٣ م ^٢	مطابق		



رقم القطعة	شماليات	شرقيات	رقم القطعة	شماليات	شرقيات
1	3466250.0408	343413.2497			
2	3466234.6761	343431.6868			
3	3466207.1900	343408.7800			
4	3466222.6241	343390.4010			

إقرار جري الوقوف على الطبيعة من قبل مساح مكتب دى ار تى للاستشارات الهندسية و أتضح الآتى:

- هل الصك مطابق للرفع المساحي ☒ نعم ☐ لا
- هل تم ذكر جميع الاختلافات فى الرفع المساحي ☒ نعم ☐ لا
- هل تم تطبيق جميع التعليمات الصادرة من المركز فى الرفع المساحي ☒ نعم ☐ لا
- هل تم التوقيع و ارفاق اقرار صحة الموقع ☒ نعم ☐ لا
- هل يوجد تداخل فى الأصل أو أجزاء مشتركة ☒ نعم ☐ لا
- هل يوجد شوارع مختزلة على الأصل فى المخطط أو المستكشف الجغرافى أو الطبيعة ولم يتم ذكره فى الصك ☒ نعم ☐ لا
- هل تم ذكر المرجع المعتمد عليه فى الاستدلال على استخدام العقار ☒ نعم (يوماب) ☐ لا
- هل تم الاستعلام من وزارة الزراعة حيال الأراضى الزراعى ☒ نعم ☐ لا
- الملاحظات والاختلافات والتدخلات: ☒ يوجد ☐ لا يوجد (مع التوضيح)
- طبيعة الأرض: ☐ جبلية ☒ منبسطة ☐ مبنى قائم
- مشمطات الموقع كالتالى: ☐ ارض فضاء
- هل يوجد منفعة مشتركة ☐ نعم ☒ لا
- تم الرفع بنظام VRS واستخدام نظام الاحداثيات WGS-84-UTM37N
- تم الرفع المساحي بارشاد المندوب حسب طلب الجهة المخولة
- هذا التقرير المساحي لا يعتد به فى اثبات سلامة اجراءات التملك
- يتحمل المكتب المسؤولية عن صحة ماورد فى مخطط الرفع المساحي حدود واطوال ومساحة واحداثيات


الختم	دار الابتكار للاستشارات الهندسية DAR ALBTKAR ENGINEERING CONSULTANTS سجل: ٥١٣٨٥٠١٢٢٠٤٤٧٧	تاريخ الاعتماد ١٤٤٧/٠٨/٢٣
-------	--	---------------------------

صور من الطبيعة توضح الموقع

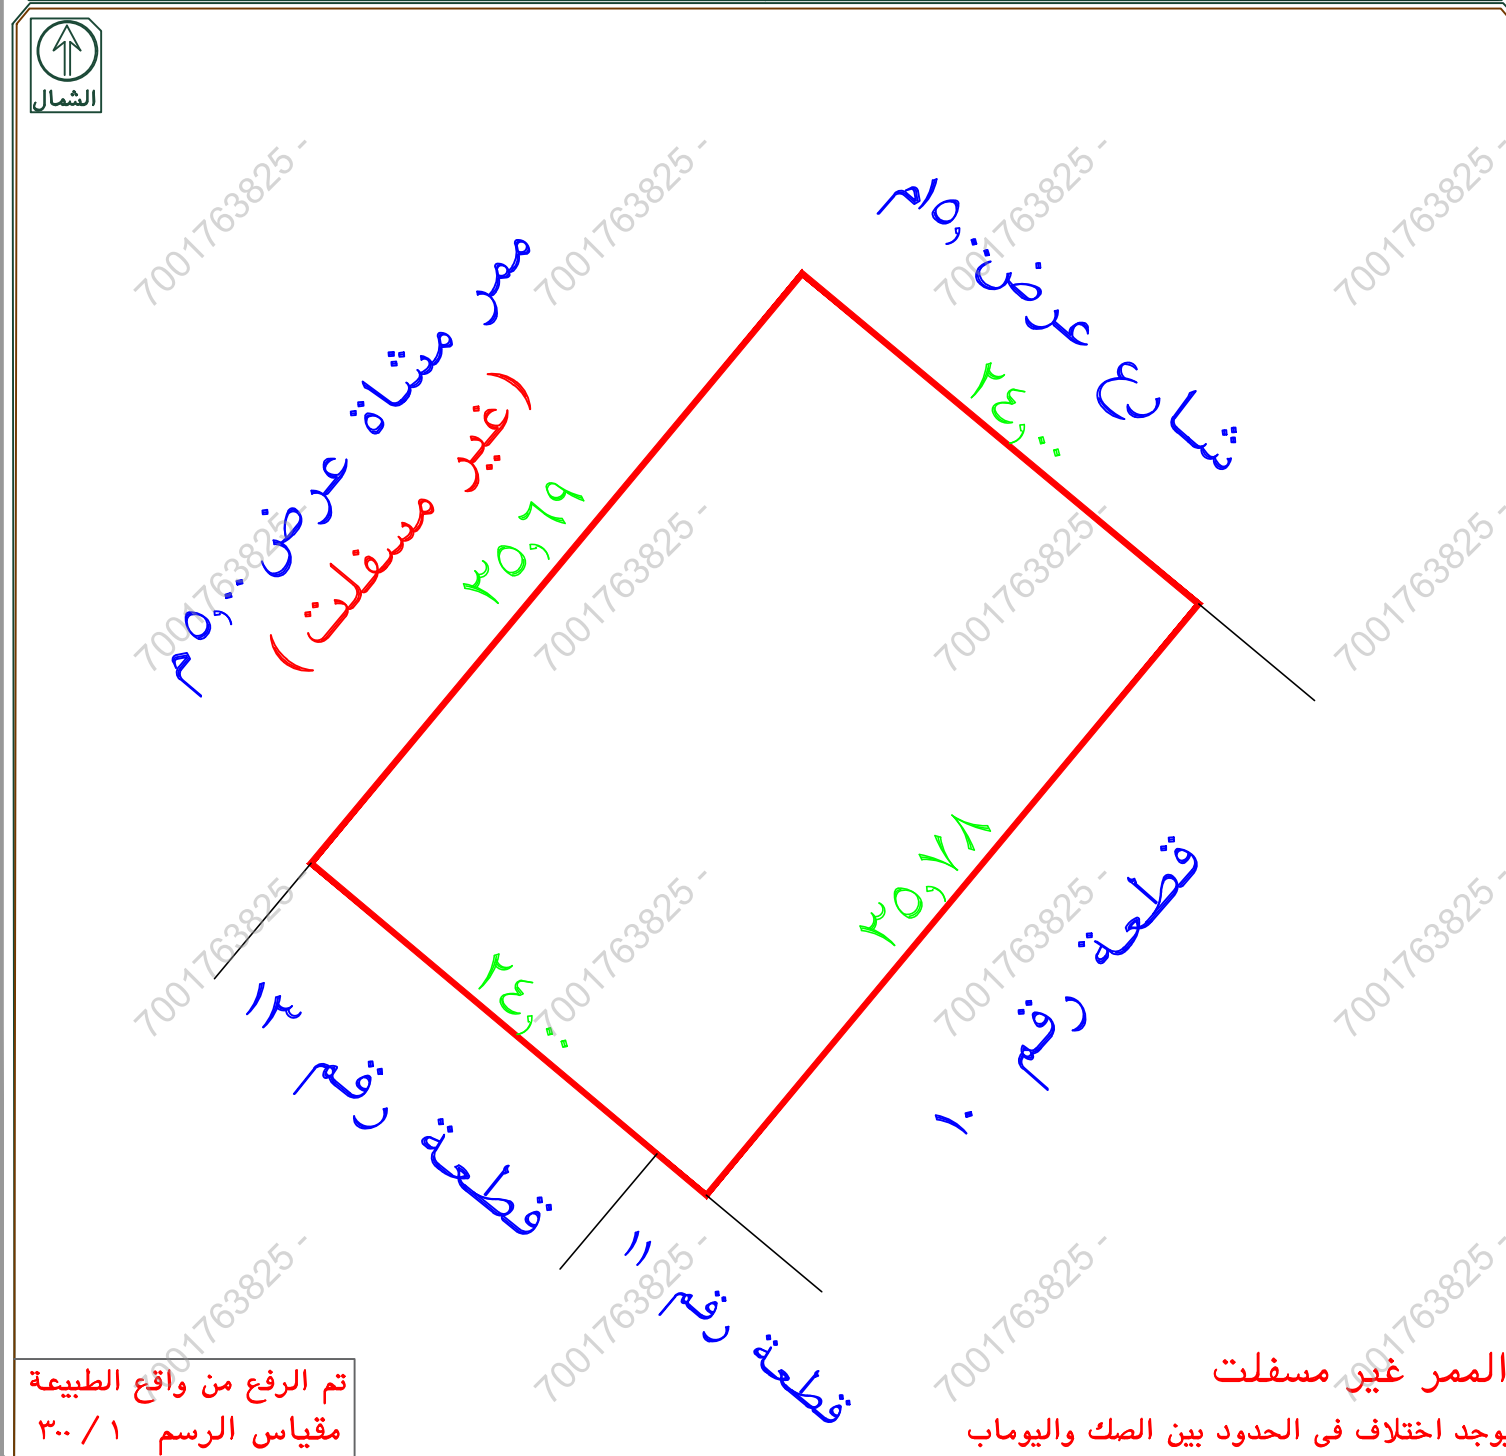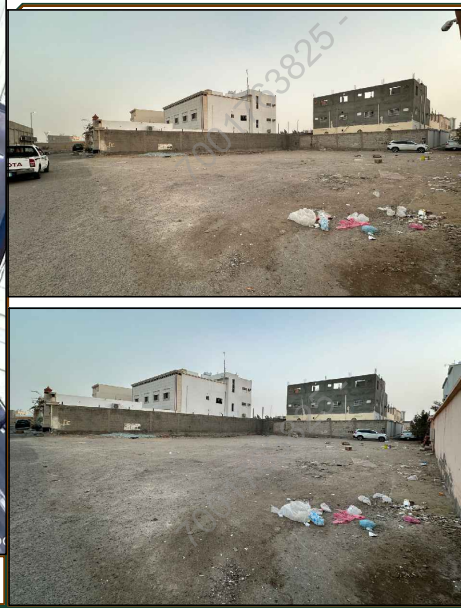

تم الرفع من واقع الطبيعة
مقياس الرسم ٣٠٠ / ١

الممر غير مسفلت
يوجد اختلاف فى الحدود بين الصك واليوماب

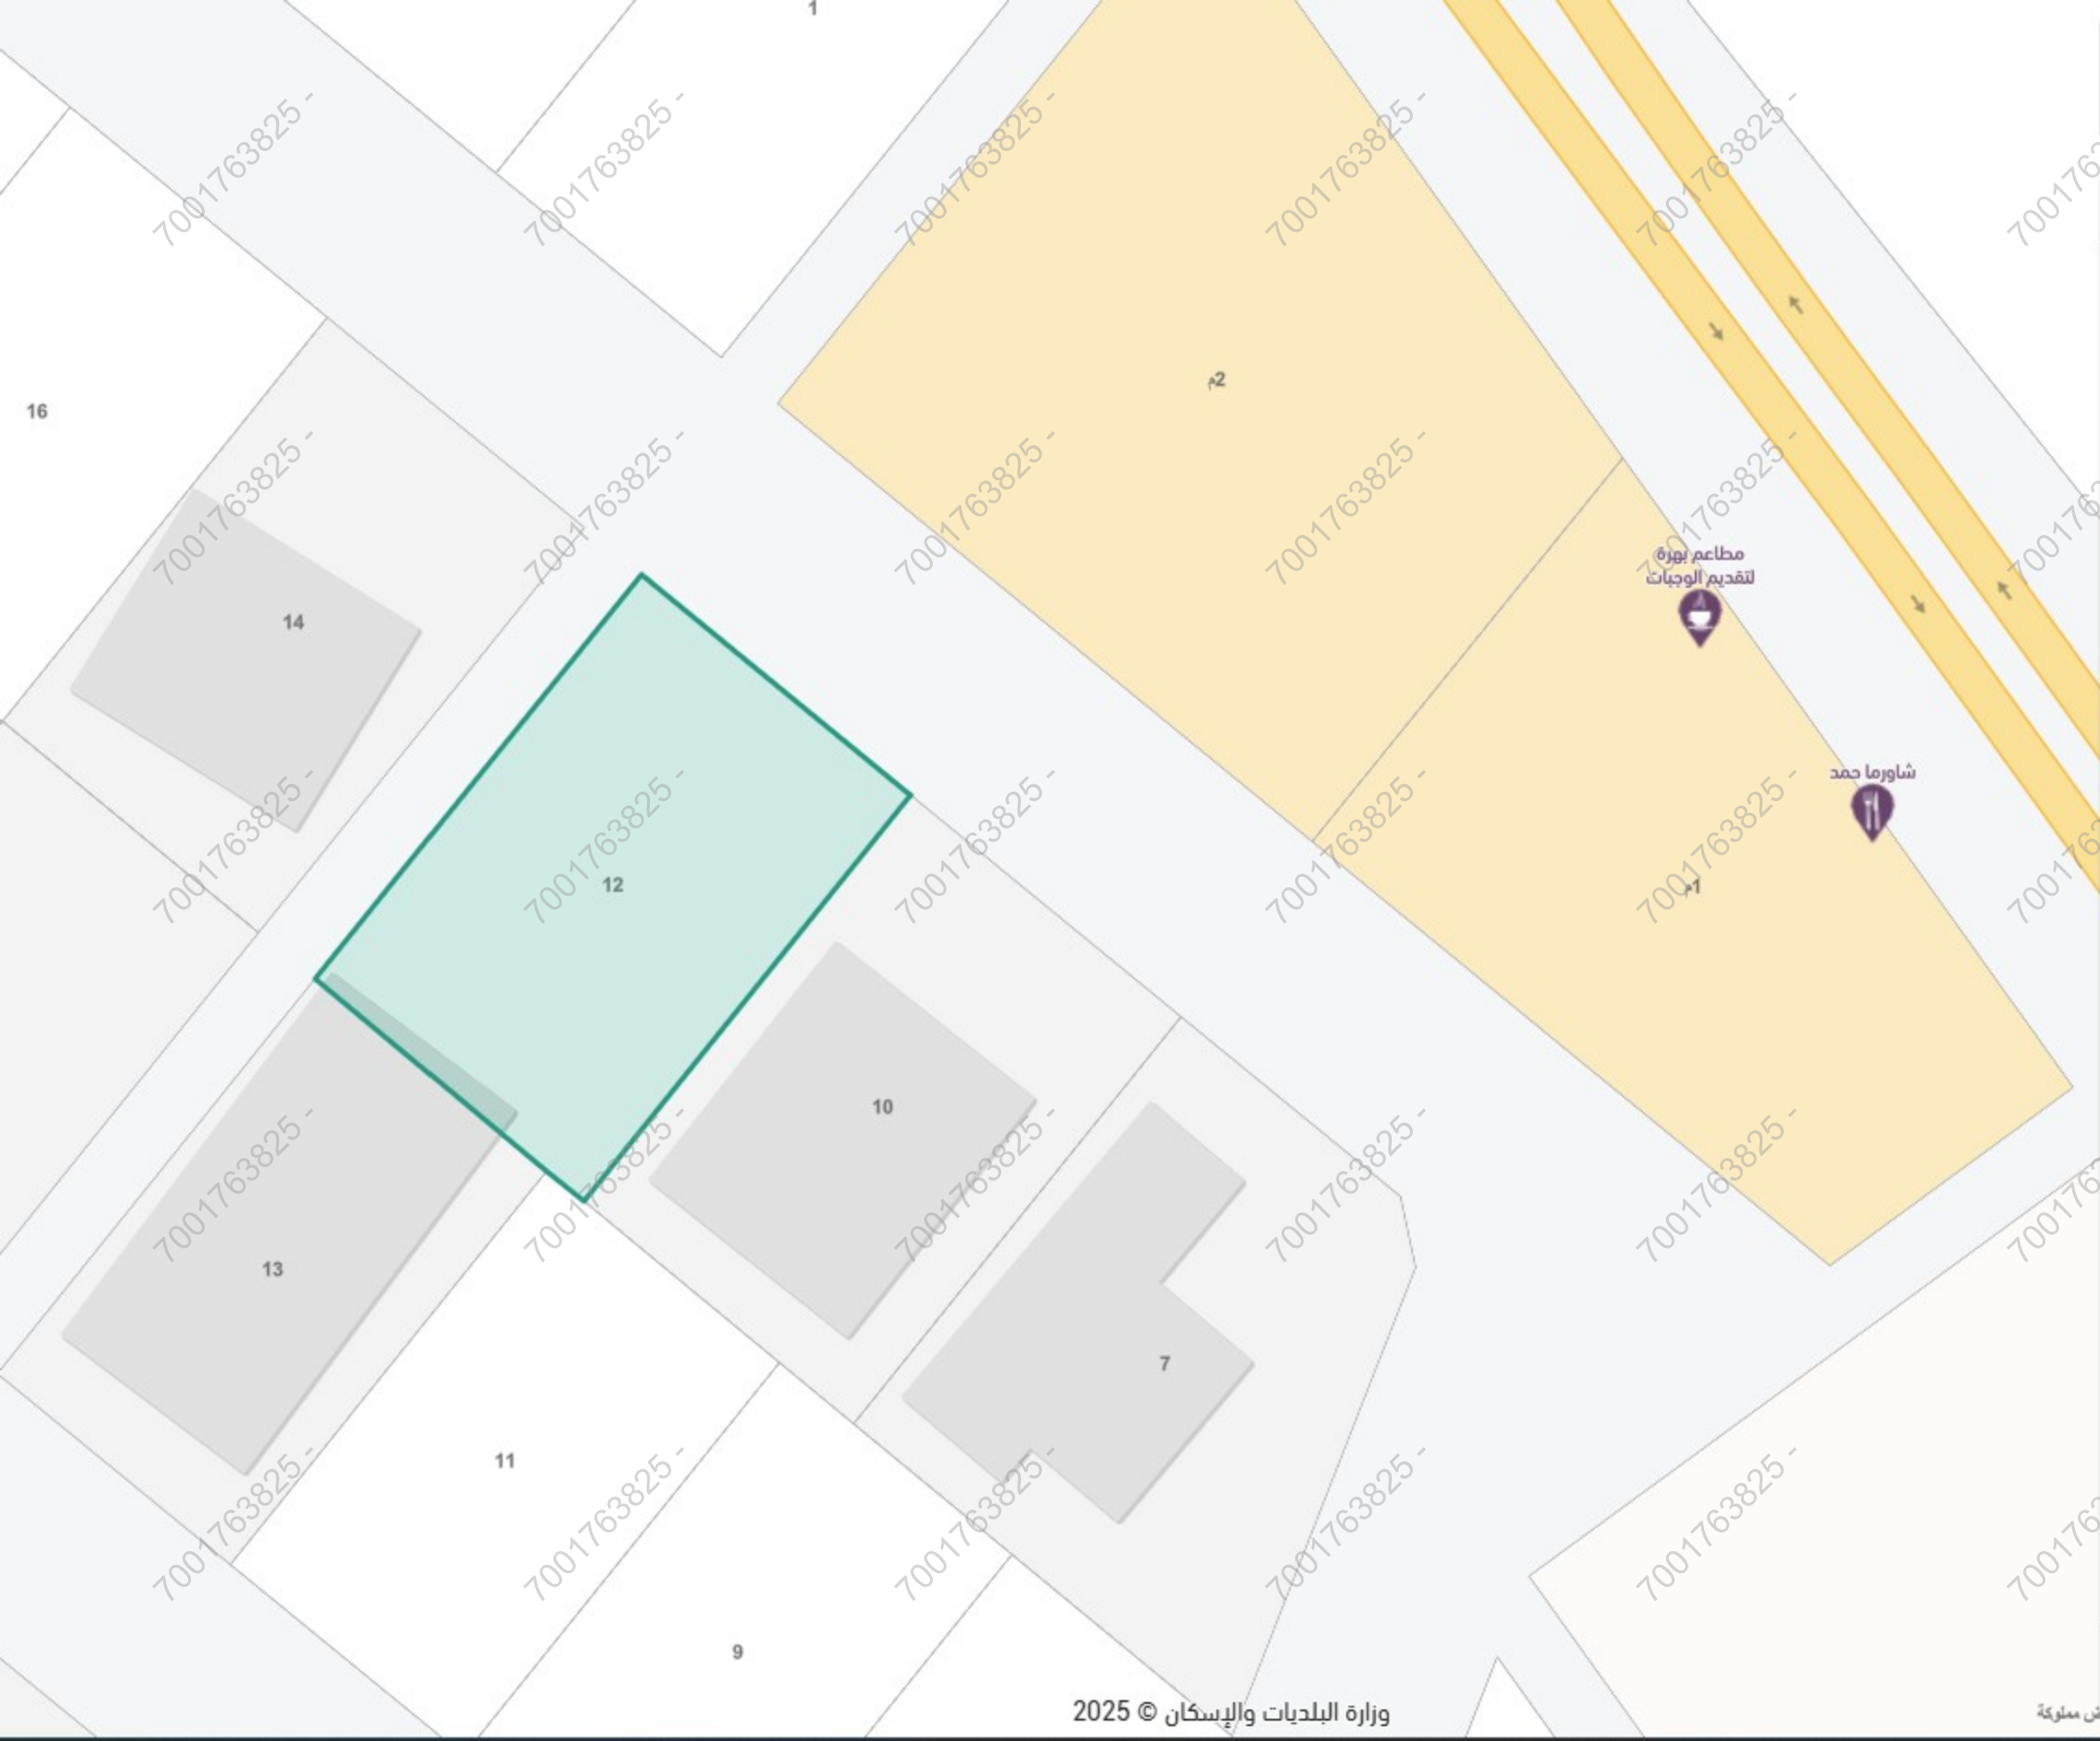

22°

القريات، المروج

بحث عن موقع

✕

+

سكني / غير متوفر

في المروج ، القريات

رمز الاستجابة السريعة

مشاركة

حفظ الموقع

الإتجاهات

البيانات الأساسية

المساحة التقريبية

2متر857.61

الإستعمال التفصيلي

غير متوفر

رقم المخطط

1-8-2-1425

بيانات واشتراطات البناء

الهوية العقارية

أقرب خدمة

الخدمات من حولي

وزارة البلديات والإسكان © 2025

تم مملوكة



تقريب إلى

بيانات الأرض

رمز البلدية الفرعية	لا يوجد
البلدية الفرعية	لا يوجد
رمز المنطقة	59866
منطقة	المروج
رمز الحي فرعي	لا يوجد
الحي الفرعي	لا يوجد
رقم المخطط	1-8-2-1425
اسم المخطط	المروج
رقم البلوك	لا يوجد
رقم الأرض	12
الرمز البريدي	لا يوجد

استخدام الأراضي

سكني

0677760 067220

المروج 139