

نمودج قرار مساحی

بيانات الصك	
رقم الوثيقة	٩٤١٩.٣٠٠٩١٨٤
تاريخ الوثيقة	٢٦ / ٠٥ / ١٤٤٥ هـ
مصدرة	وزارة العدل
هوية المالك	
أسم المالك	
نسبة الملكية	١٠٠٪

رقم القطعة	بدون
رقم المخطط	١٤٣٤/٢/٨/٤
المساحة	٢٦٢٤,٤٧ م ^٢
نوع العقار	قطعة الارض
الحى	—
المدينة	القريات

شركة فُجِن الأعمال
للإستشارات الهندسية

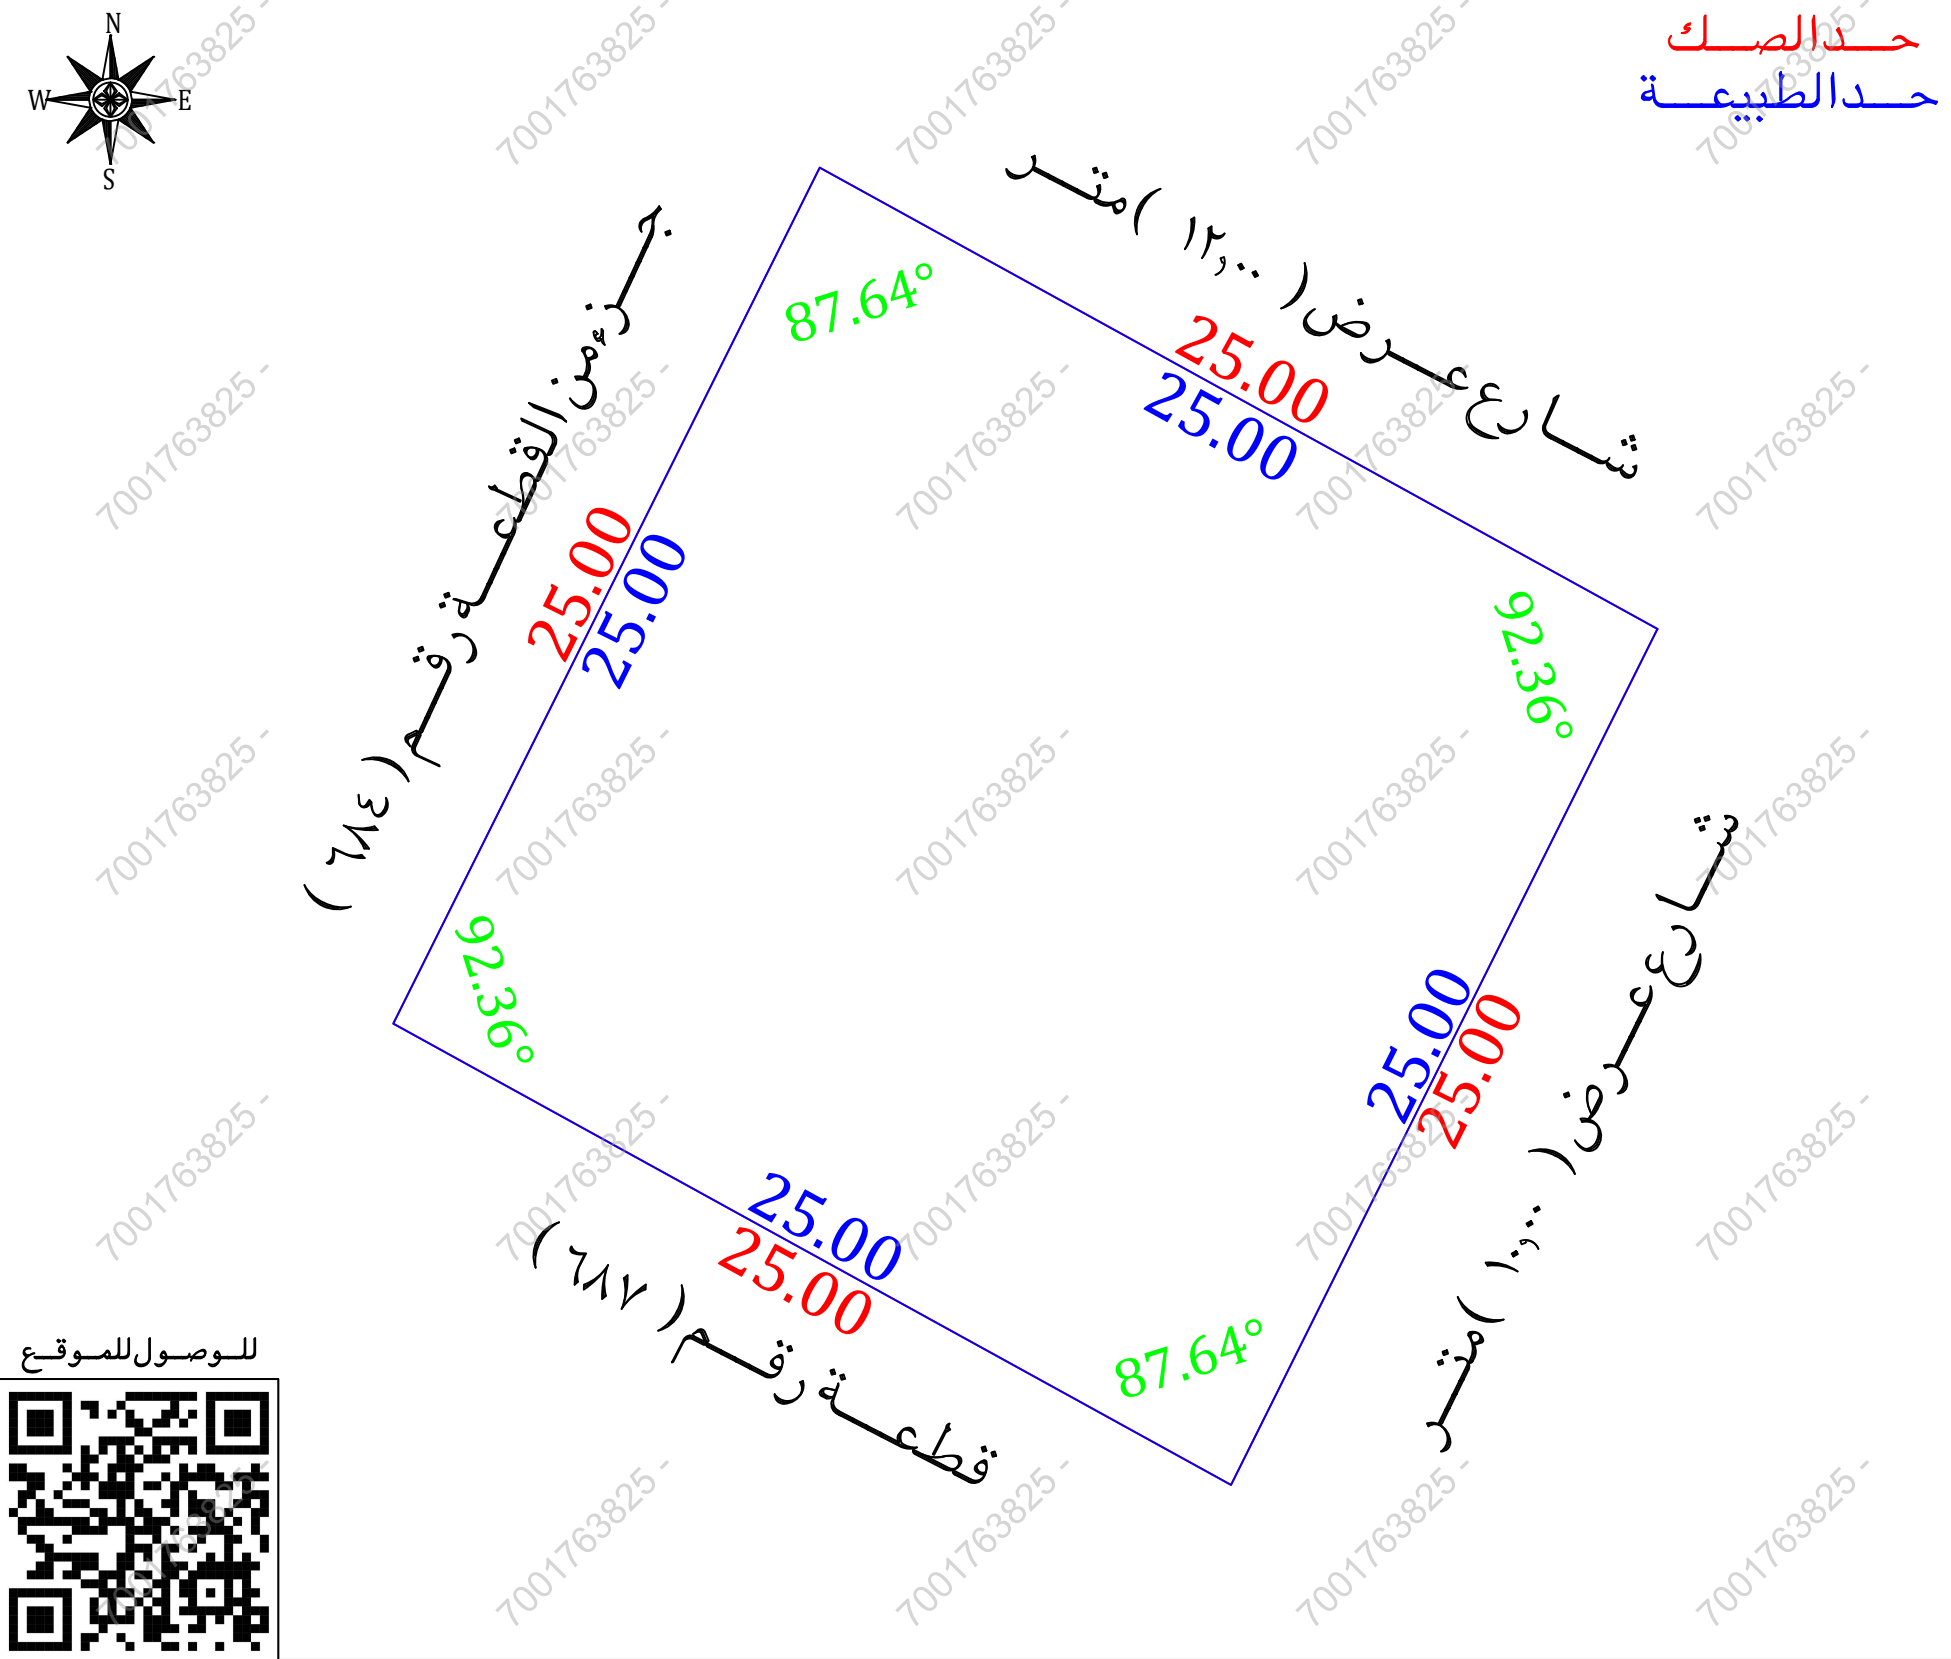
ختم الشركة 	شعار الشركة  VISION Engineering Consulting مكتب للاستشارات الهندسية
---	---

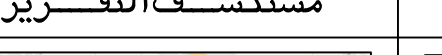
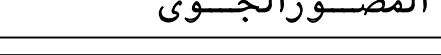
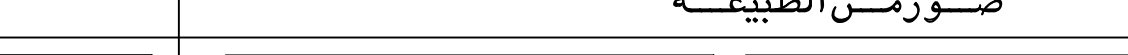
تاريخ أعداد الكروكي	المهندس المساح	مدير المكتب
٢٠٢٦/٠٢/١٢ م	هيثم محمد	محمد سلامة آل سعيدان
0539934077	0554400693	info@vision.en.com

الاتجاه	بموجب الصك	الاتجاه	بموجب الطبيعة
الشمال	شارع عرض (١٢,٠٠٠) متر	الشمال	شارع عرض (١٢,٠٠٠) متر
الجنوب	قطعة ارض / ظاهرا العازمي	الجنوب	قطعة رقم (٦٨٧)
الشرق	شارع عرض (١٠,٠٠٠) متر	الشرق	شارع عرض (١٠,٠٠٠) متر
الغرب	قطعة ارض نصيف	الغرب	جزء من القطعة رقم (٦٨٤)
المساحة	(٦٢٤,٤٧) م٢	المساحة	(٦٢٤,٤٧) م٢

أقرار
جري الوقوف على الطبيعة من قبل مساح مكتب فجن للأستشارات الهندسية وأتضح التالي :
هــاـ، الصك مطابقة للـا فـاء المساحـهـ،
☐ نعم ☒ لا

- ☐ لا ☒ نعم
☐ لا ☒ نعم
☐ لا ☒ نعم
☒ لا ☐ نعم
☒ لا ☐ نعم
☐ لا ☒ نعم
☐ لا ☐ نعم
☐ لا ☒ نعم
- هل تم ذكر جميع الاختلافات في الرفع المساحي
 - هل تم تطبيق جميع التعليمات الصادرة من المركز في الرفع المساحي
 - هل تم التوقيع وأرفاق أقرار صحة الموقع
 - هل يوجد تدخل في الأصل
 - هل يوجد على الأصل مبنى مشترك
 - هل ذكر المرجع المعتمد على الاستدلال على استخدام العقار
 - هل تم الاستعلام من وزارة الزراعة حيال الأرض الزراعية
 - الملا حظات والاختلافات والتدخلات
- نوع الاستخدام : سكني ☒ تجاري ☐ سكني تجاري ☐ صناعي ☐ زراعي ☐
 ■ الأرض على الطبيعة : مبني قائم ☒ أرض فضاء ☐ أرض مسورة ☐ أرض زراعية ☐
 ■ طبيعة الأرض : منبسطة ☒ جبلية ☐ أخرى ☐
 ■ المخطط على الطبيعة : منفذ ☒ غير منفذ ☐ عشوائي ☐
 ■ يتحمل المكتب الهندسي المسؤولية على ما ورد في مخطط الرفع المساحي
 من حدود وأطوال وأحداثيات
 ■ هذا التقرير المساحي لا يعتد به كأثبات لسلامة إجراءات التملك أو تثبيت حدود الصك وموقعة
 ■ تم الربط بأقرب نقطة ثابتة
- ملاحظات :**
 ■ اسم الحي : الصك (—) المستكشفات (العزيرية)
 ■ رقم القطعة : الصك (بدون) المستكشفات (٦٨٣)
 ■ رقم المخطط : الصك ومستكشف بلدي (١٤٣٤/٢/٨/٤)
 مستكشف التقرير المساحي (٨ - ب - ٩٦)
 ■ الحدود : الجنوبي : الصك (قطعة ارض / ظاهرا العزمي)
 المستكشفات (قطعة رقم ٦٨٧)
 الغربي : الصك (قطعة ارض نصيف)
 المستكشفات (جزء من القطعة رقم ٦٨٤)



مستكشف بلدى	مستكشف التقرير المساحى	المصور الجوى	صور من الطبيعة
			

أحداثيات الموقع حسب نظام الاحداثيات العالمى					
القطعة	الشرقيات	الشماليات	القطعة	الشرقيات	الشماليات
1	342612.21	3467166.28	5		
2	342634.11	3467154.22	6		
3	342622.96	3467131.84	7		
4	342601.07	3467143.90	8		