
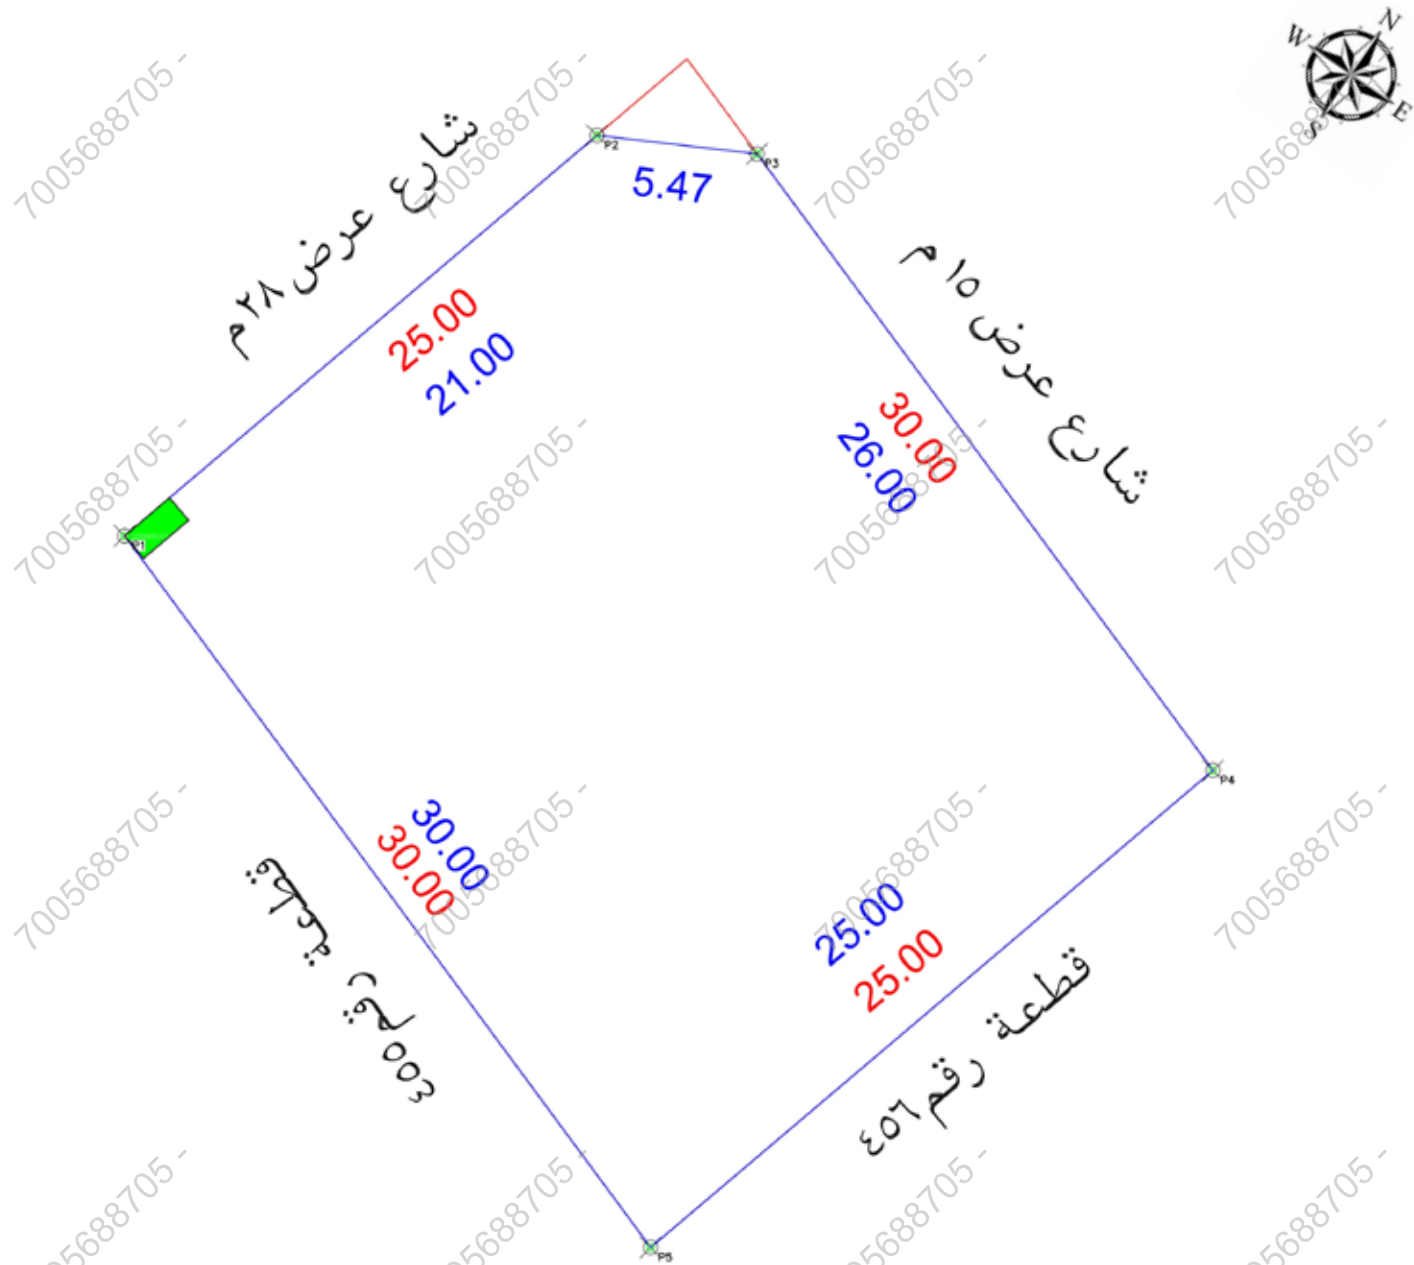


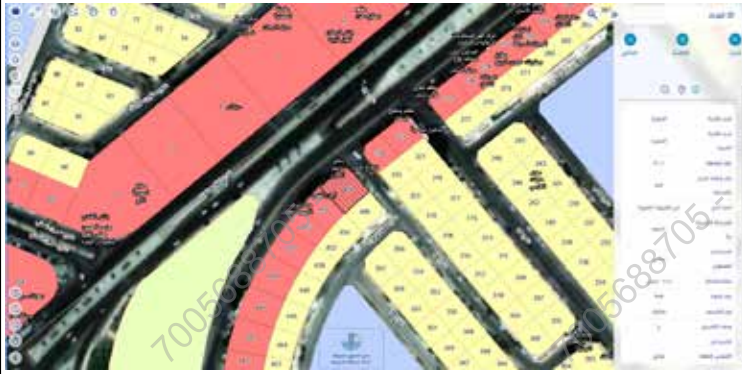

الإتجاه	بـــــــــموجب الصك لـــــــــكامل الـــــــــموقع	الإتجاه	بـــــــــموجب الطبيعة لـــــــــكامل الـــــــــموقع
الشمال:	بطول 30 متر يحدها شارع عرض 15 م	الشمال:	بطول 26 متر يحدها شارع عرض 15 م
الشرق:	بطول 25 متر يحدها قطعة رقم 456	الشرق:	بطول 25 متر يحدها قطعة رقم 456
الجنوب:	بطول 30 متر يحدها قطعة رقم 455	الجنوب:	بطول 30 متر يحدها قطعة رقم 455
الغرب:	بطول 25 متر يحدها شارع عرض 20م	الغرب:	بطول 5.47+21 متر يحدها شارع عرض 28م
المساحة:	742 م ² حسابيا 748.33 م ²	المساحة:	740.35 م ²

بيانات المعاملة	رقم المعاملة	تاريخها :
بيانات المعاملة	موضوع الكروكي	كروكي إرشادي
بيانات المعاملة	تاريخ اعتماد الكروكي التنظيمي	
بيانات المعاملة	الإسم :	السجل المدني :
بيانات المعاملة		
بيانات المعاملة	934102008368 تاريخه	1444-7-25 هـ مصدره وزارة العدل
بيانات الكروكي	البلدية :	النعيرية الحي :
بيانات الكروكي	رقم المخطط :	62-10 رقم القطعة :
بيانات الكروكي	بلك :	الشارع :
بيانات الكروكي	نظام البناء :	النسبة :
بيانات الكروكي	الإستخدام :	تجاري
بيانات المساحة	المساح / المهندس :	
بيانات المساحة	مدير الإدارة :	
بيانات المساحة	☐ الرسام ☐ المساح	
بيانات المساحة	☐ مهندس التخطيط ☐ مهندس البلدية	
بيانات المساحة	☐ مدير تخطيط المدينة ☐ مدير الخدمات	
بيانات المساحة	☐ مدير عام التخطيط العمراني ☐ رئيس البلدية	
بيانات المكتب الهندسي	إسم المكتب :	شركة أصول الهندسة للإستشارات الهندسية
بيانات المكتب الهندسي	المهندس المساح :	م. أحمد عمر
بيانات المكتب الهندسي	اسم المسؤول :	م. حسين السمراني
بيانات المكتب الهندسي	تاريخ الرفع المساحي:	1447 / 9 / 1 هـ
بيانات المكتب الهندسي	هاتف المكتب الهندسي:	


 شركة
أصول الهندسة
 للتصاميم والهندسة
 C.R.: 4030450235

POINT	EASTING	NORTHING
P1	251754.9148	3041205.3852
P2	251770.9309	3041218.9677
P3	251776.3597	3041218.3895
P4	251791.8175	3041197.4326
P5	251772.7507	3041181.2630