

نموذج قرار مساحي

بيانات الصك

رقم الوثيقة

٩٣.٦٠٤٠٠٥٧٠٥

تاريخ الوثيقة

١٤٤٣/٠٤/٠٤ هـ

مصدرة

وزارة العدل

هوية المالك

أسم المالك

نسبة الملكية

١٠٠٪

تفاصيل العقار

السجل العقاري

٣١٧٧١٣٢٤٣٧٥٠٠٠٠

رقم القطعة

٤١

رقم المخطط

٥/٩٥

المساحة

٢٥٧٥,٠٠ م

نوع العقار

قطعة الارض

الحى

سيمات

المدينة

القطيف

شركة فجن للأعمال
للأستشارات الهندسية

شعار الشركة

ختم الشركة

تاريخ أعداد الكروكي


٢٠٢٦/٠٢/١٤ م

المهندس المساح

طارق محمد

مدير المكتب

محمد سلامة آل سعيدان

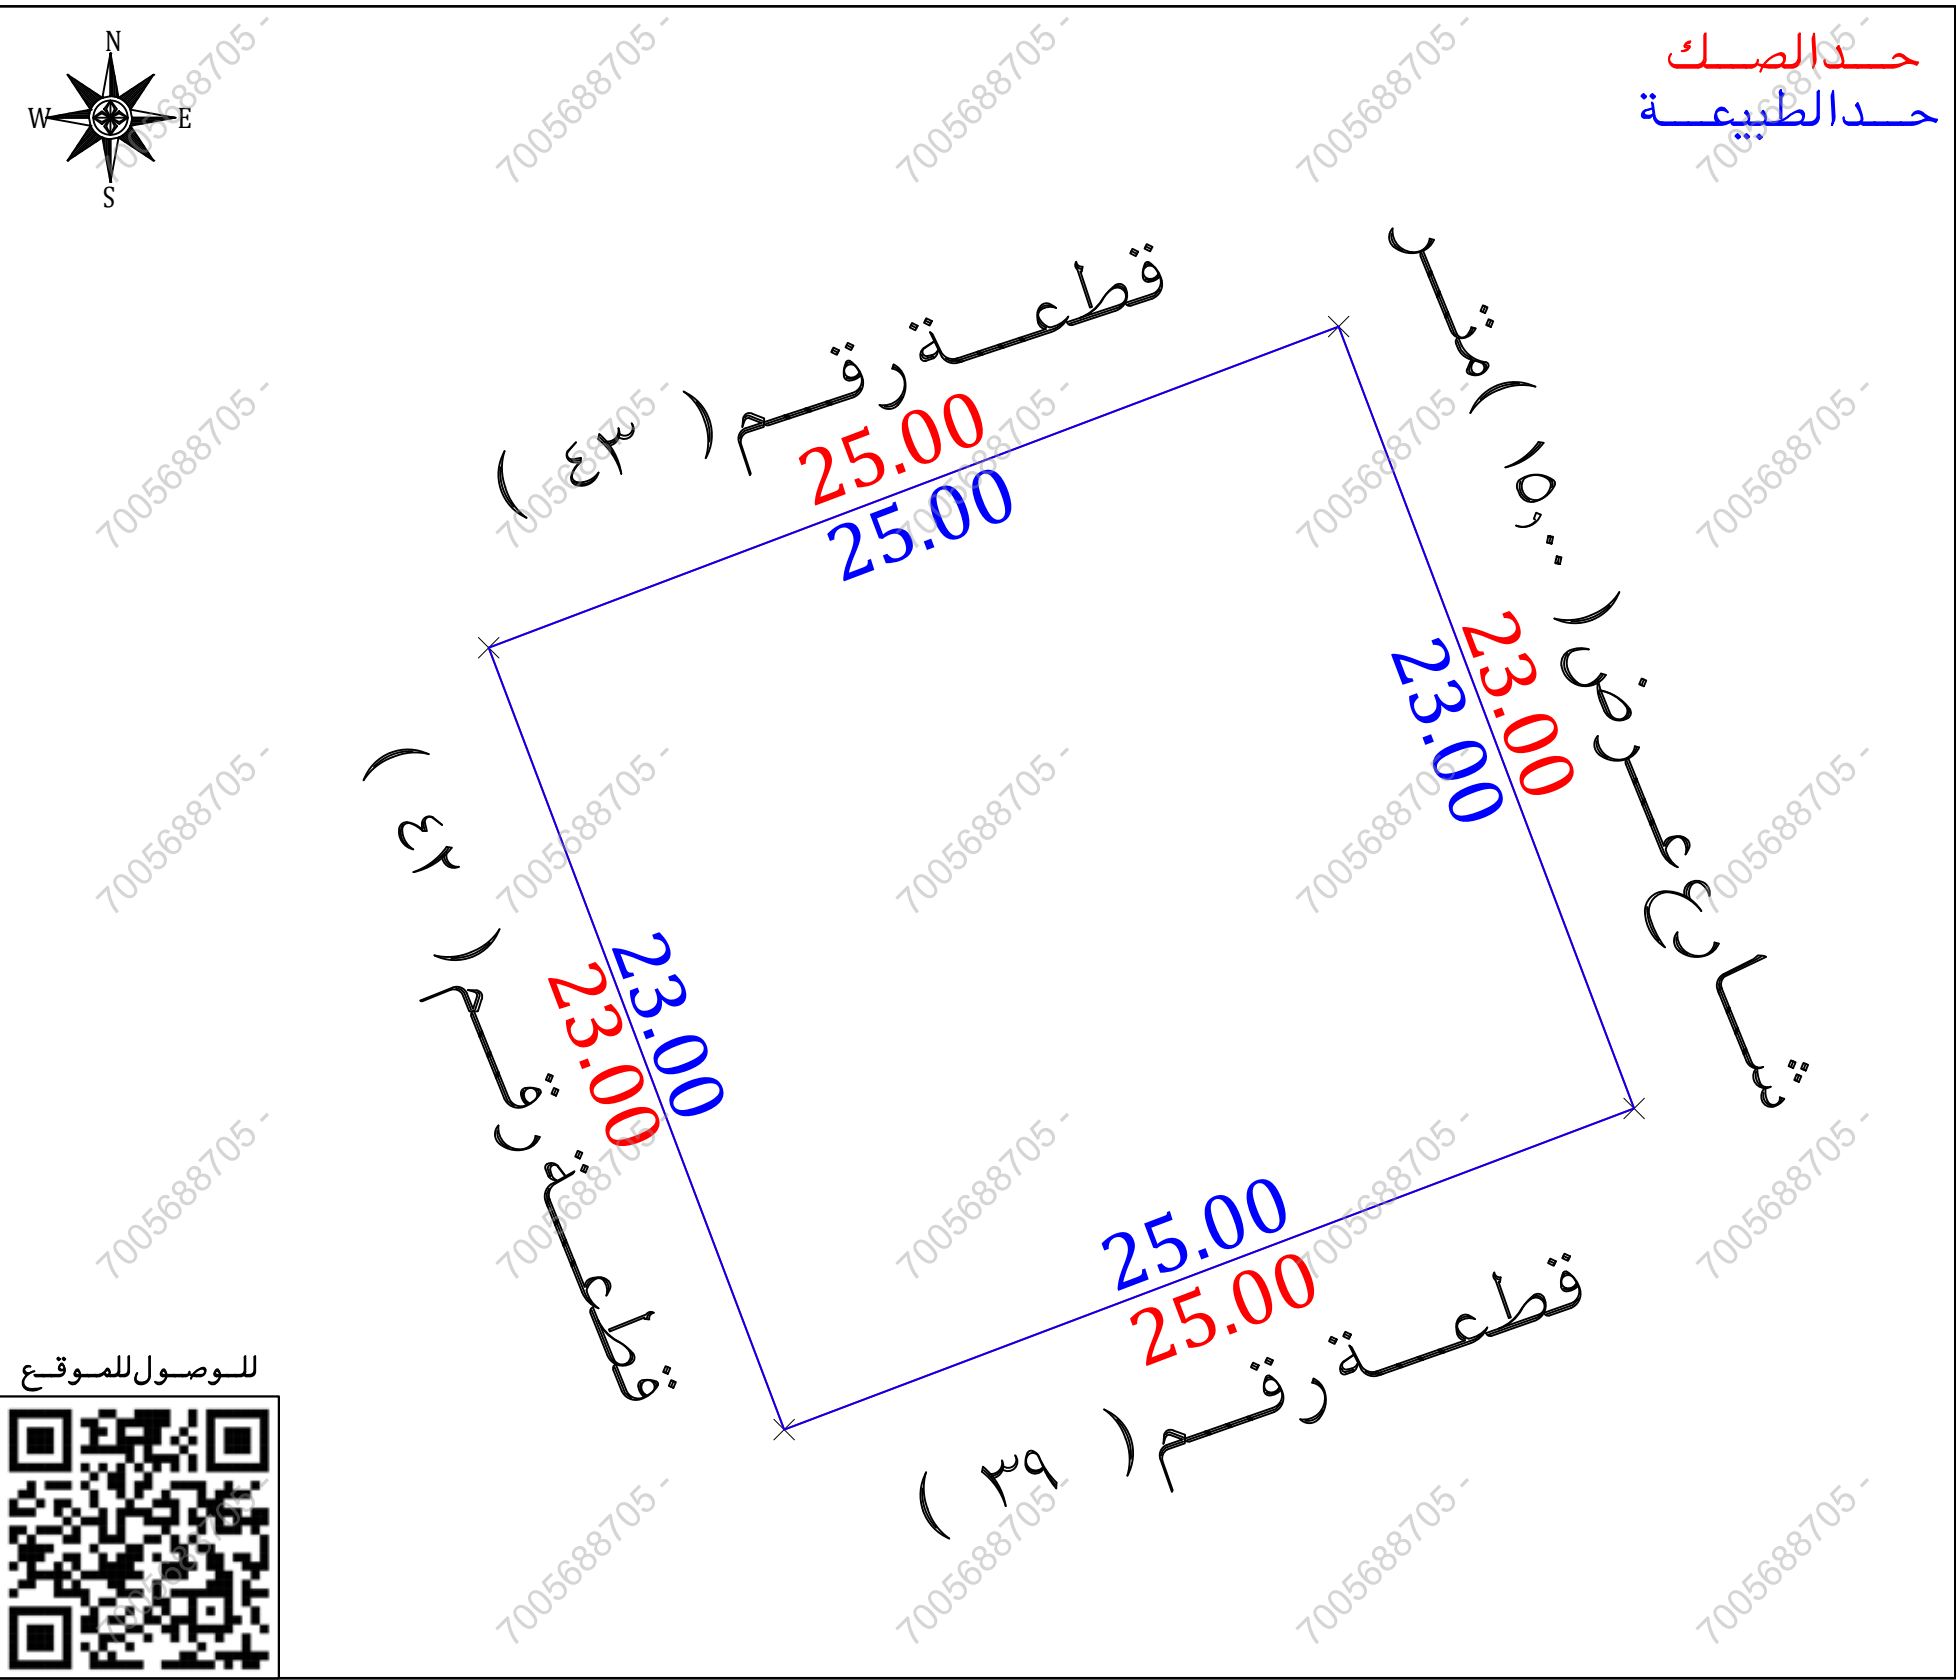

الاتجاه	بموجب الصك	الاتجاه	بموجب الطبيعة	أحداثيات الموقع حسب نظام الاحداثيات العالمى			
الشمال	قطعة رقم (٤٣)	الشمال	قطعة رقم (٤٣)	الشماليات	الشرقيات	الشماليات	الشرقيات
الجنوب	قطعة رقم (٣٩)	الجنوب	قطعة رقم (٣٩)	1	2928249.779	2928249.779	405804.324
الشرق	شارع عرض (١٥,٠٠) متر	الشرق	شارع عرض (١٥,٠٠) متر	2	2928258.615	2928258.615	405827.710
الغرب	قطعة رقم (٤٢)	الغرب	قطعة رقم (٤٢)	3	2928237.100	2928237.100	405835.840
المساحة	(٥٧٥,٠٠) م	المساحة	(٥٧٥,٠٠) م	4	2928228.263	2928228.263	405812.454