
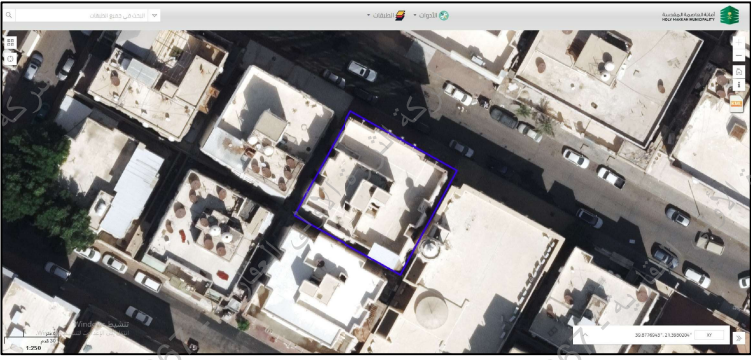


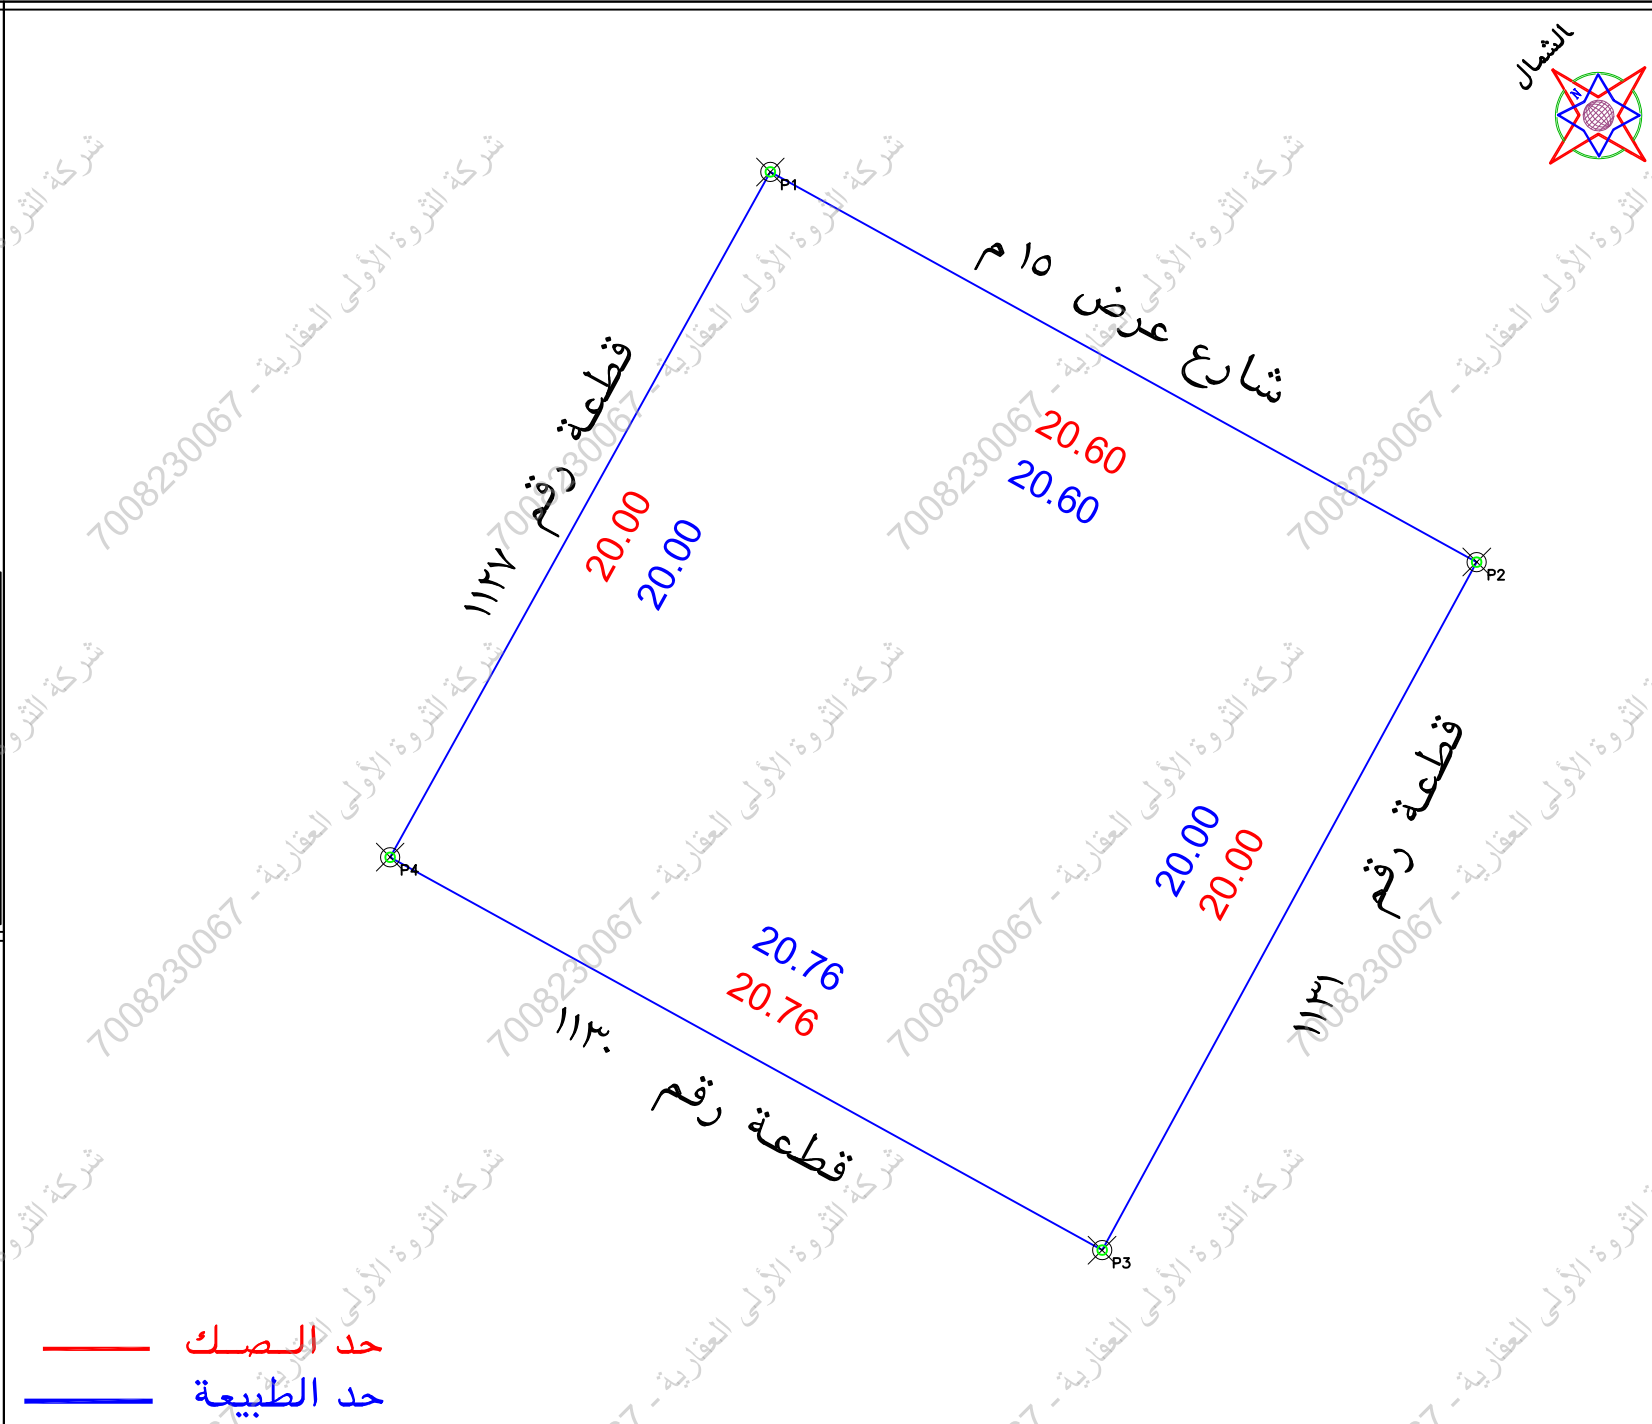

صور من الطبيعة

A photograph of a modern building with a large arched entrance. In the foreground, there is a blue spherical sculpture on a pole. The building has a light-colored facade and a set of stairs leading to the entrance. A small blue ramp is visible on the right side of the stairs. The image is watermarked with '7008230067' and 'الأولى العقارية - شركة'.

الملاحظات									
١	بند الملاحظة	الحال		٢	تفصيلي بند الملاحظة	٣	بند الملاحظة		٤
		نعم	الحال				نعم	الحال	
١	هل الميك مطابق للرفع المساحي (اطوال ومساحة)	✓		٨	هل الموقع ارض فضاء		✓		تفصيلي بند الملاحظة
٢	هل تم الوقوف على الموقع من قبل طالب التنفيذ وتوقيع اقرار صحة الاستدلال على الموقع	✓		٩	هل يوجد غرفة كمربا/ داخل/ خارج الموقع	✓			مبنى قائم
٣	هل يوجد اختلاف في رقم القطعة /المنطقت /البلوك/ اسم الحي/ اسم المدينة للمك او الفأدة من المستكشف	✓		١٠	هل يوجد صندوق خدمات كمربا/ اضافات/ اخرى داخل او خارج حدود العقار	✓			-----
٤	هل يوجد اختلاف في مساحة/ اطوال الميك عن الطييمه / ذكر مساحة الميك خطا حسابيا -	✓		١١	هل تم تطبيق جميع التعليمات الصادرة من المركز في الرفع المساحي	✓			-----
٥	هل يوجد شوارع مستقلة/ الطييمات على الاصل في المنطقت او المستكشف الجغرافي او الطييمه ولم يتم ذكره في الميك	✓		١٢	هل يوجد اسوار داخلية وخارجية بمحيط المبنى القائم بالموقع	✓			-----
٦	هل يوجد تداخل في الاصل او اجزاء مشتركة ظاهريا	✓		١٣	هل يوجد اختلاف في الحدود للميك او الفأدة عن المستكشف	✓			-----
	هل تم ذكر المرجع المعتمد عليه في الاستدلال على استخدام العقار.	✓			يتمثل المكتب المسؤولة عن صحة ما ورد في مخطط الرفع المساحي من حدود واطوال ومساحة واحداثيات				-----

بموجب الطبيعة لكامل الموقع		
الحد	وصف الحد	الطول/م
شمال	قطعة رقم ١١٢٧	٢٠
جنوب	قطعة رقم ١١٣١	٢٠
شرق	شارع عرض ١٥م	٢٠,٦
غرب	قطعة رقم ١١٣٠	٢٠,٧٦
المساحة	٢م ٤١٣,٦١	

بموجب الصك لكامل الموقع		
الحد	وصف الحد	الطول/م
شمال	قطعة رقم ١١٢٧	٢٠
جنوب	قطعة رقم ١١٣٦	٢٠
شرق	شارع عرض ١٥ م	٢٠,٦
غرب	قطعة رقم ١١٣٠	٢٠,٧٦
مساحه	٢٠٤١٣,٦١	

بيانات العامة		رقم المعاملة		تاريخها / /	
موضوع الكروكي		كروكي ارشادي			
تاريخ اعتماد الكروكي التنظيمي					
اسم		سجل مدني			
اسم		سجل مدني			
بيانات المالكين					
بيانات المباني		٤٩٤١٩٥٠٠٠١٧٢٣ تاريخه		٢١-٦-١٤٤٢ مصادره وزارة عدل	
بيانات الكروكي		المدينة مكة المكرمة		الحى الجامعة	
رقم المخطط		١ - ٢١ - ٦ - ج		رقم التطة ١١٢٩	
اللوحة التنظيمية		الشارع			
نظام البناء		النسبة			
نظام البناء		الاستخدام سكني			
المساحة		المساح / المهندس			
تخطيط المدينة/ البلدية/ الفرعية		مدیر الادارة			
اسم المكتب		شركة اصول الهندسة للاستشارات الهندسية			
المهندس المساح		تاريخ الرفع المساحي ١٤٤٧-٠٨-٠١			
هاتف		٥٣٤٩٧٧٧٥٩			
اسم المسؤول		حسين المرزاق			
الختم					
شعار الشركة					
UTM-WGS84-ZONE 37 احداثيات الموقع حسب نظام احداثيات العالمى					
الخط	شماليات	شرقيات	الارتفاع	شرقيات	شماليات
١	2365890.2904	590911.9642	٩		
٢	2365880.3365	590929.9997	١٠		
٣	2365862.7718	590920.4351	١١		
٤	2365872.8028	590902.2593	١٢		
٥			١٣		
٦			١٤		
٧			١٥		
٨			١٦		