


المصور الجوي

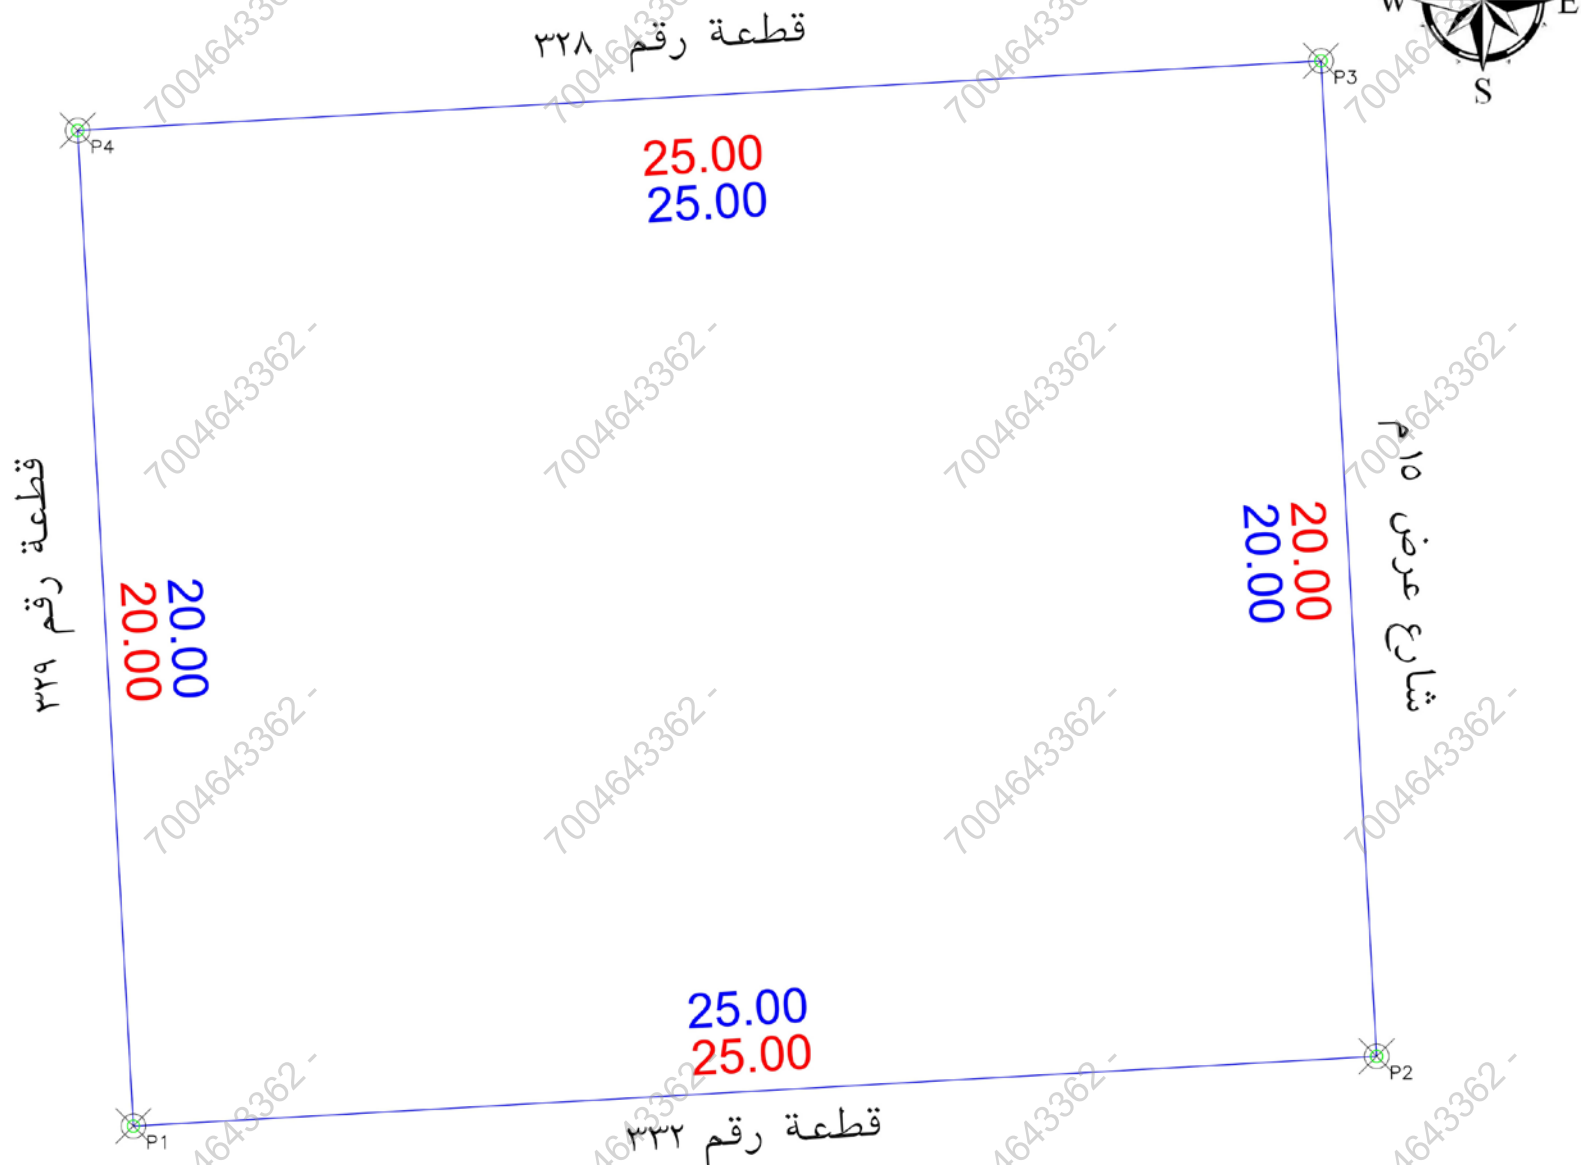

صور من الطبيعة



الملاحظات									
م	بمسند الملاحظة	الحالة : نعم	تفصيلي بسند الملاحظة	م	بمسند الملاحظة	الحالة : نعم	تفصيلي بسند الملاحظة	م	بمسند الملاحظة
1	هل الصك مطبق للرفع المساحي (الأطوال والمساحة)	✓	هل الموقع أرض فضاء ؟	8	هل الموقع أرض فضاء ؟	✓	هل الموقع أرض فضاء ؟	1	هل الموقع أرض فضاء ؟
2	هل تم الوقوف على الموقع من قبل طالب التنفيذ وتوقيع إقرار صحة الاستدلال على الموقع ؟	✓	هل يوجد غرفة كهرباء داخل / خارج الموقع ؟	9	هل يوجد غرفة كهرباء داخل / خارج الموقع ؟	✓	هل يوجد غرفة كهرباء داخل / خارج الموقع ؟	2	هل يوجد غرفة كهرباء داخل / خارج الموقع ؟
3	هل يوجد اختلاف في رقم القطعة/المخطط/البلوك/إسم الحي/إسم المدينة للصك أو الإفادة عن المستكشف ؟	✓	هل يوجد صندوق خدمات كهرباء / اتصالات / أخرى... داخل / خارج حدود العقار ؟	10	هل يوجد صندوق خدمات كهرباء / اتصالات / أخرى... داخل / خارج حدود العقار ؟	✓	هل يوجد صندوق خدمات كهرباء / اتصالات / أخرى... داخل / خارج حدود العقار ؟	3	هل يوجد صندوق خدمات كهرباء / اتصالات / أخرى... داخل / خارج حدود العقار ؟
4	هل يوجد اختلاف في مساحة / أطوال الصك عن الطبيعة ؟	✓	هل تم تطبيق جميع التعليمات الصادرة من المركز في الرفع المساحي ؟	11	هل تم تطبيق جميع التعليمات الصادرة من المركز في الرفع المساحي ؟	✓	هل تم تطبيق جميع التعليمات الصادرة من المركز في الرفع المساحي ؟	4	هل تم تطبيق جميع التعليمات الصادرة من المركز في الرفع المساحي ؟
5	هل يوجد شوارع مختزلة / شطفت على الأصل في المخطط أو المستكشف الجغرافي أو الطبيعة ولم يتم ذكره في الصك ؟	✓	هل يوجد أسوار داخلية وخارجية بمحيط المبنى القائم بالموقع ؟	12	هل يوجد أسوار داخلية وخارجية بمحيط المبنى القائم بالموقع ؟	✓	هل يوجد أسوار داخلية وخارجية بمحيط المبنى القائم بالموقع ؟	5	هل يوجد أسوار داخلية وخارجية بمحيط المبنى القائم بالموقع ؟
6	هل يوجد تداخل في الأصل أو أجزائه المشتركة ظاهريا ؟	✓	هل يوجد اختلاف في الحدود للصك أو الإفادة عن المستكشف ؟	13	هل يوجد اختلاف في الحدود للصك أو الإفادة عن المستكشف ؟	✓	هل يوجد اختلاف في الحدود للصك أو الإفادة عن المستكشف ؟	6	هل يوجد اختلاف في الحدود للصك أو الإفادة عن المستكشف ؟
7	هل تم ذكر المرجع المعتمد عليه في الاستدلال على استخدام العقار ؟	✓	يُتَحمَلُ المَكتَبُ مَسْؤُولِيَّةَ ما وُردَ في مَخطَط الرِّفْعِ المِساخِيِّ من حُدُود و أَطْوال ومِساخِة وإحداثِيات						

الإتجاه	بمسند الصك كامل الموقع	الإتجاه	بمسند الطبيعة كامل الموقع
الشمال:	بطول 25 متر يحدها قطعة رقم 328	الشمال:	بطول 25 متر يحدها قطعة رقم 328
الشرق:	بطول 20 متر يحدها شارع عرض 15م	الشرق:	بطول 20 متر يحدها شارع عرض 15م
الجنوب:	بطول 25 متر يحدها قطعة رقم 332	الجنوب:	بطول 25 متر يحدها قطعة رقم 332
الغرب:	بطول 20 متر يحدها قطعة رقم 329	الغرب:	بطول 20 متر يحدها قطعة رقم 329
المساحة:	500 م2	المساحة:	500 م2

بيانات المعاملة	رقم المعاملة	موضوع الكروكي	تاريخ اعتماد الكروكي التنظيمي	تاريخها :
بيانات العميل	الإسم :	السجل المدني :	مصدره	وزارة العدل
بيانات العميل	294916006802	تاريخه	مصدره	وزارة العدل
بيانات العميل	رقم المخطط :	الخفجي	الحي :	الفيحاء
بيانات العميل	330	41-8	رقم القطعة :	330
بيانات العميل	بلك :	-----	الشارع :	غير مسمى
بيانات العميل	نظام البناء :	النسبة :	النسبة :	النسبة :
بيانات العميل	الإستخدام :	سكني	النسبة :	النسبة :
بيانات العميل	المساح / المهندس :	مدير الإدارة :	الرسم	المساح
بيانات العميل	مهندس التخطيط	مهندس البلدية	مدير تخطيط المدينة	مدير الخدمات
بيانات العميل	مدير عام التخطيط العمراني	رئيس البلدية	شركة أصول الهندسة للاستشارات الهندسية	م. أحمد عمر
بيانات العميل	اسم المهندس المساح :	اسم المسؤول :	تاريخ الرفع المساحي:	م. حسين السمراني
بيانات العميل	هاتف المكتب الهندسي:	0534977759	1447 / 6 / 26 هـ	1447 / 6 / 26 هـ



UTM-WGS84-ZONE 39

إحداثيات الموقع حسب نظام الإحداثيات العالمية

POINT	EASTING	NORTHING
P1	253578.0716	3150864.4969
P2	253603.0325	3150865.8883
P3	253601.9146	3150885.8570
P4	253576.9537	3150884.4596