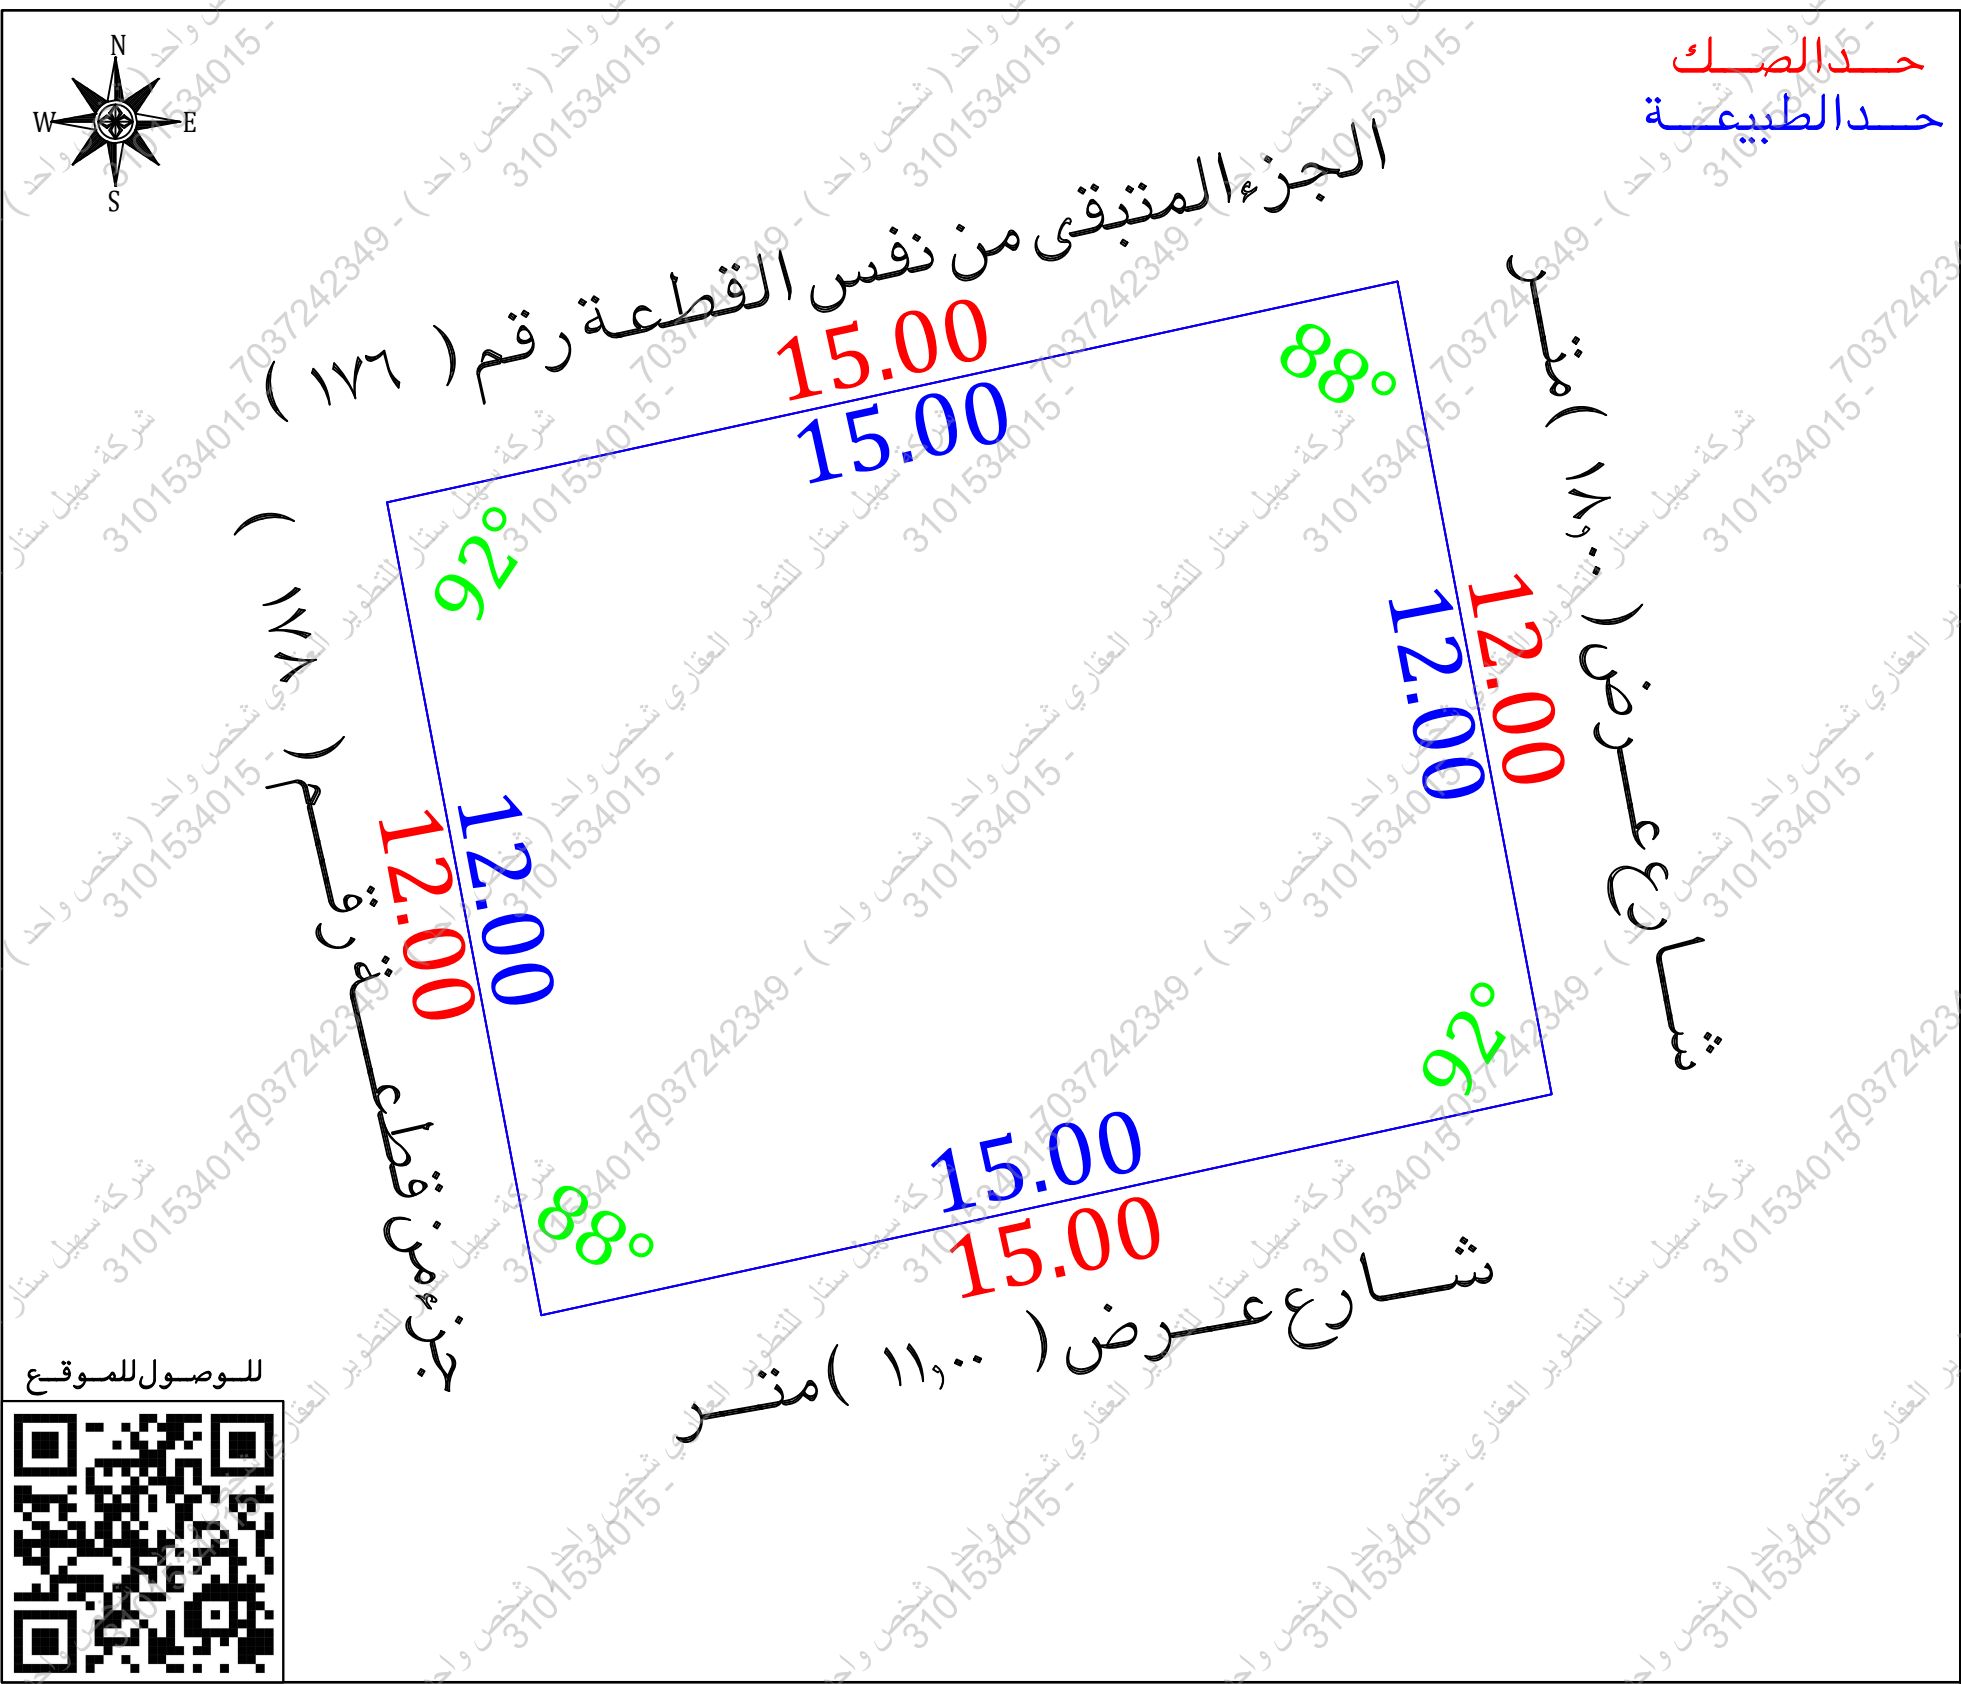


| نموذج قرار مساحي                                                                      |                                                                                       |                       |
|---------------------------------------------------------------------------------------|---------------------------------------------------------------------------------------|-----------------------|
| بيانات الصك                                                                           |                                                                                       |                       |
| رقم الوثيقة                                                                           |                                                                                       |                       |
| تاريخ الوثيقة                                                                         | ١٤٤٦/١٠/٢٢ هـ                                                                         |                       |
| مصدرة                                                                                 | وزارة العدل                                                                           |                       |
| هوية المالك                                                                           |                                                                                       |                       |
| أسم المالك                                                                            |                                                                                       |                       |
| نسبة الملكية                                                                          | ١٠٠٪                                                                                  |                       |
| تفاصيل العقار                                                                         |                                                                                       |                       |
| رقم القطعة                                                                            | ١٧٦/٢                                                                                 |                       |
| رقم المخطط                                                                            | ت / ت / ٦١٢                                                                           |                       |
| المساحة                                                                               | ٢م١٧٩,٩٣                                                                              |                       |
| نوع العقار                                                                            | قطعة الارض                                                                            |                       |
| الحى                                                                                  | البلدة القديمة                                                                        |                       |
| المدينة                                                                               | تبوك                                                                                  |                       |
| شركة فجن الأعمال للاستشارات الهندسية                                                  |                                                                                       |                       |
|  |  |                       |
| تم أعداد هذا العمل لصالح شركة                                                         |                                                                                       |                       |
|  |                                                                                       |                       |
| تاريخ أعداد الكروكي                                                                   | المهندس المساح                                                                        | مدير المكتب           |
| ٢٠٢٦/٠٢/٠٩ م                                                                          | طارق محمد                                                                             | محمد سلامة آل سعيديان |
| 0539934077                                                                            | 0554400693                                                                            | info@vision.en.com    |
| الاتجاه                                                                               | بموجب الصك                                                                            |                       |
| الشمال                                                                                | قطعة القطعة رقم ( ١/١٧٦ )                                                             |                       |
| الجنوب                                                                                | شارع شارع عرض ( ١١,٠٠٠ ) متر                                                          |                       |
| الشرق                                                                                 | شارع شارع عرض ( ١٨,٠٠٠ ) متر                                                          |                       |
| الغرب                                                                                 | قطعة القطعة رقم ( ١٧٨ )                                                               |                       |
| المساحة                                                                               | ( ٢م ١٧٩,٩٣ )                                                                         |                       |



أقرار

جرى الوقوف على الطبيعة من قبل مساح مكتب فجن للاستشارات الهندسية وأتضح الاتي :

هل الصك مطابق للرفع المساحي ☐ نعم ☒ لا

هل تم ذكر جميع الاختلافات في الرفع المساحي ☐ نعم ☒ لا

هل تم تطبيق جميع التعليمات الصادرة من المركز في الرفع المساحي ☐ نعم ☒ لا

هل تم التوقيع وأرفاق أقرار صحة الموقع ☐ نعم ☒ لا

هل يوجد تدخل في الأصل ☐ نعم ☒ لا

هل يوجد على الأصل مبنى مشترك ☐ نعم ☒ لا

هل ذكر المراجع المعتمد على الاستدلال على استخدام العقار ☐ نعم ☒ لا

هل تم الاستعلام من وزارة الزراعة حيال الأرض الزراعية ☐ نعم ☒ لا

الملاحظات والاختلافات والتدخلات ☐ نعم ☒ لا

نوع الصك: سكني ☐ تجارى ☐ سكني تجارى ☒ صناعي ☐ زراعي ☐

الأرض على الطبيعة: مبنى قائم ☒ أرض فضاء ☐ أرض مسورة ☐ أرض زراعية ☐

طبيعة الأرض: منبسطة ☒ جبلية ☐ أخرى ☐

المخطط على الطبيعة: منفذ ☒ غير منفذ ☐ عشوائي ☐

يتحمل المكتب الهندسي المسؤولية على ما ورد في مخطط الرفع المساحي من حدود وأطوال وأحداثيات

ها التقرير المساحي لا يعتد به كإثبات لسلامة إجراءات التملك أو تثبيت حدود الصك وموقعة

تم الربط بأقرب نقطة ثابتة

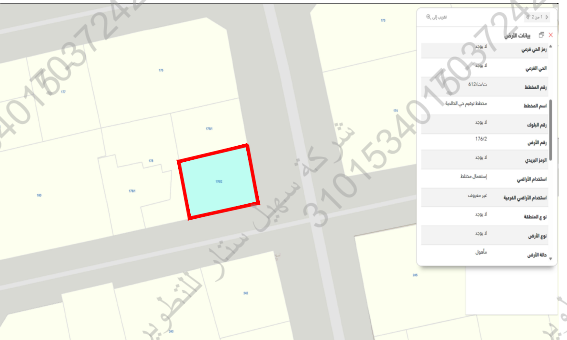
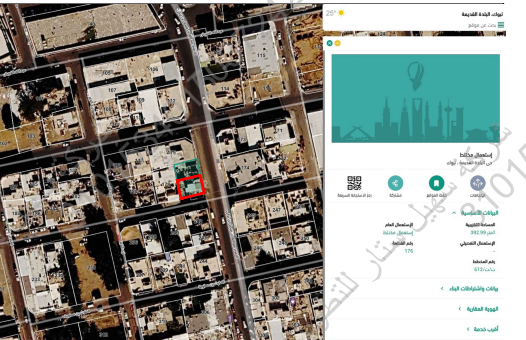
ملاحظات:

قطعة الارض غير مفرزة على مستكشف بلدى

الحدود

الشمال: الصك ( قطعة القطعة رقم ١/١٧٦ )  
الطبيعة ( الجزء المتبقى من نفس القطعة رقم ١٧٦ )  
مستكشف بلدى ( الجزء المتبقى من نفس القطعة رقم ١٧٦ )  
مستكشف التقرير المساحي ( قطعة رقم ١٧٦ )  
الجنوب: الصك ( شارع شارع عرض ١١,٠٠٠ متر )  
الطبيعة ( شارع عرض ١١,٠٠٠ متر )  
المستكشفات ( شارع عرض ١٢,٠٠٠ متر )  
الشرق: الصك ( شارع شارع عرض ١٨,٠٠٠ متر )  
الطبيعة ( شارع عرض ١٨,٠٠٠ متر )  
المستكشفات ( شارع عرض ٢٥,٠٠٠ متر )  
الغربي: الصك ( قطعة القطعة رقم ١٧٨ )  
المستكشفات ( جزء من قطعة رقم ١٧٨ )

رقم القطعة: الصك ( ١٧٦/٢ ) مستكشف بلدى ( الجزء المتبقى من نفس القطعة رقم ١٧٦ )  
مستكشف التقرير المساحي ( ١٧٦/٢ )

| صور من الطبيعة   | المصور الجوى                                                                         | مستكشف التقرير المساحي                                                              | مستكشف بلدى                                                                        |
|---|--------------------------------------------------------------------------------------|-------------------------------------------------------------------------------------|------------------------------------------------------------------------------------|
|    |  |  |  |

| أحداثيات الموقع حسب نظام الاحداثيات العالمى |             |            |          |
|---------------------------------------------|-------------|------------|----------|
| الرقم                                       | الشرقيات    | الشماليات  | الارتفاع |
| 1                                           | 3141746.841 | 260919.122 | 5        |
| 2                                           | 3141750.045 | 260933.775 | 6        |
| 3                                           | 3141738.255 | 260936.012 | 7        |
| 4                                           | 3141735.051 | 260921.358 | 8        |

| الاتجاه | بموجب الصك                   | الاتجاه | بموجب الطبيعة                           |
|---------|------------------------------|---------|-----------------------------------------|
| الشمال  | قطعة القطعة رقم ( ١/١٧٦ )    | الشمال  | الجزء المتبقى من نفس القطعة رقم ( ١٧٦ ) |
| الجنوب  | شارع شارع عرض ( ١١,٠٠٠ ) متر | الجنوب  | شارع عرض ( ١١,٠٠٠ ) متر                 |
| الشرق   | شارع شارع عرض ( ١٨,٠٠٠ ) متر | الشرق   | شارع عرض ( ١٨,٠٠٠ ) متر                 |
| الغرب   | قطعة القطعة رقم ( ١٧٨ )      | الغرب   | جزء من قطعة رقم ( ١٧٨ )                 |
| المساحة | ( ١٧٩,٩٣ ) ٢م                | المساحة | ( ١٧٩,٩٣ ) ٢م                           |