


بيانات المعاملة		رقم المعاملة		تاريخها / /	
موضوع الكروكي		كروكي ارشادي			
تاريخ اعتماد الكروكي التنظيمي					
اسم		سجل مدني			
اسم		سجل مدني			
بيانات الصكوك		٥٢٠٤٠٤٧٦٧٧		تاريخه ١٤-٠٥-١٤٤٢	
مصدره		وزارة عدل			
بيانات الكروكي		المدنية		جدة	
رقم المخطط		رقم القطعه		٢٨ + ٢٩	
المنطقة		الشارع			
نظام البناء		النسبه			
نظام البناء		الاستخدام حسب الطبيعة تجاري سكني			
المساح / المهندس					
مدير الادارة					
تخطيط المدينة / البلدية / القرية		☐ الرسام ☐ المساح ☐ مهندس التخطيط ☐ مهندس البلدية ☐ مدير تخطيط المدينة ☐ مدير الخدمات ☐ مدير عام التخطيط العمراني ☐ رئيس البلدية			
بيانات المكتب الهندسي		اسم المكتب		شركة أصول الهندسة للاستشارات	
المهندس المساح		عمر علي ابراهيم صالح		تاريخ الرفع المساحي ١٧-٠٨-١٤٤٦	
هاتف		٥٣٤٩٧٧٧٥٩			
اسم المسؤول		عمر علي ابراهيم صالح			
 شركة أصول الهندسة للإستشارات الهندسية C.R.:4030450235  الهندسة architectural & interior الختم شعار الشركة					
احداثيات الموقع حسب نظام احداثيات العالمي UTM-WGS84-ZONE 37					
الارتفاع	شماليات	شرقيات	الارتفاع	شماليات	شرقيات
١	2415709.3103	509757.8048	٩		
٢	2415715.9837	509718.3654	١٠		
٣	2415731.4949	509761.5646	١١		
٤	2415738.1681	509722.1204	١٢		
٥			١٣		
٦			١٤		
٧			١٥		
٨			١٦		

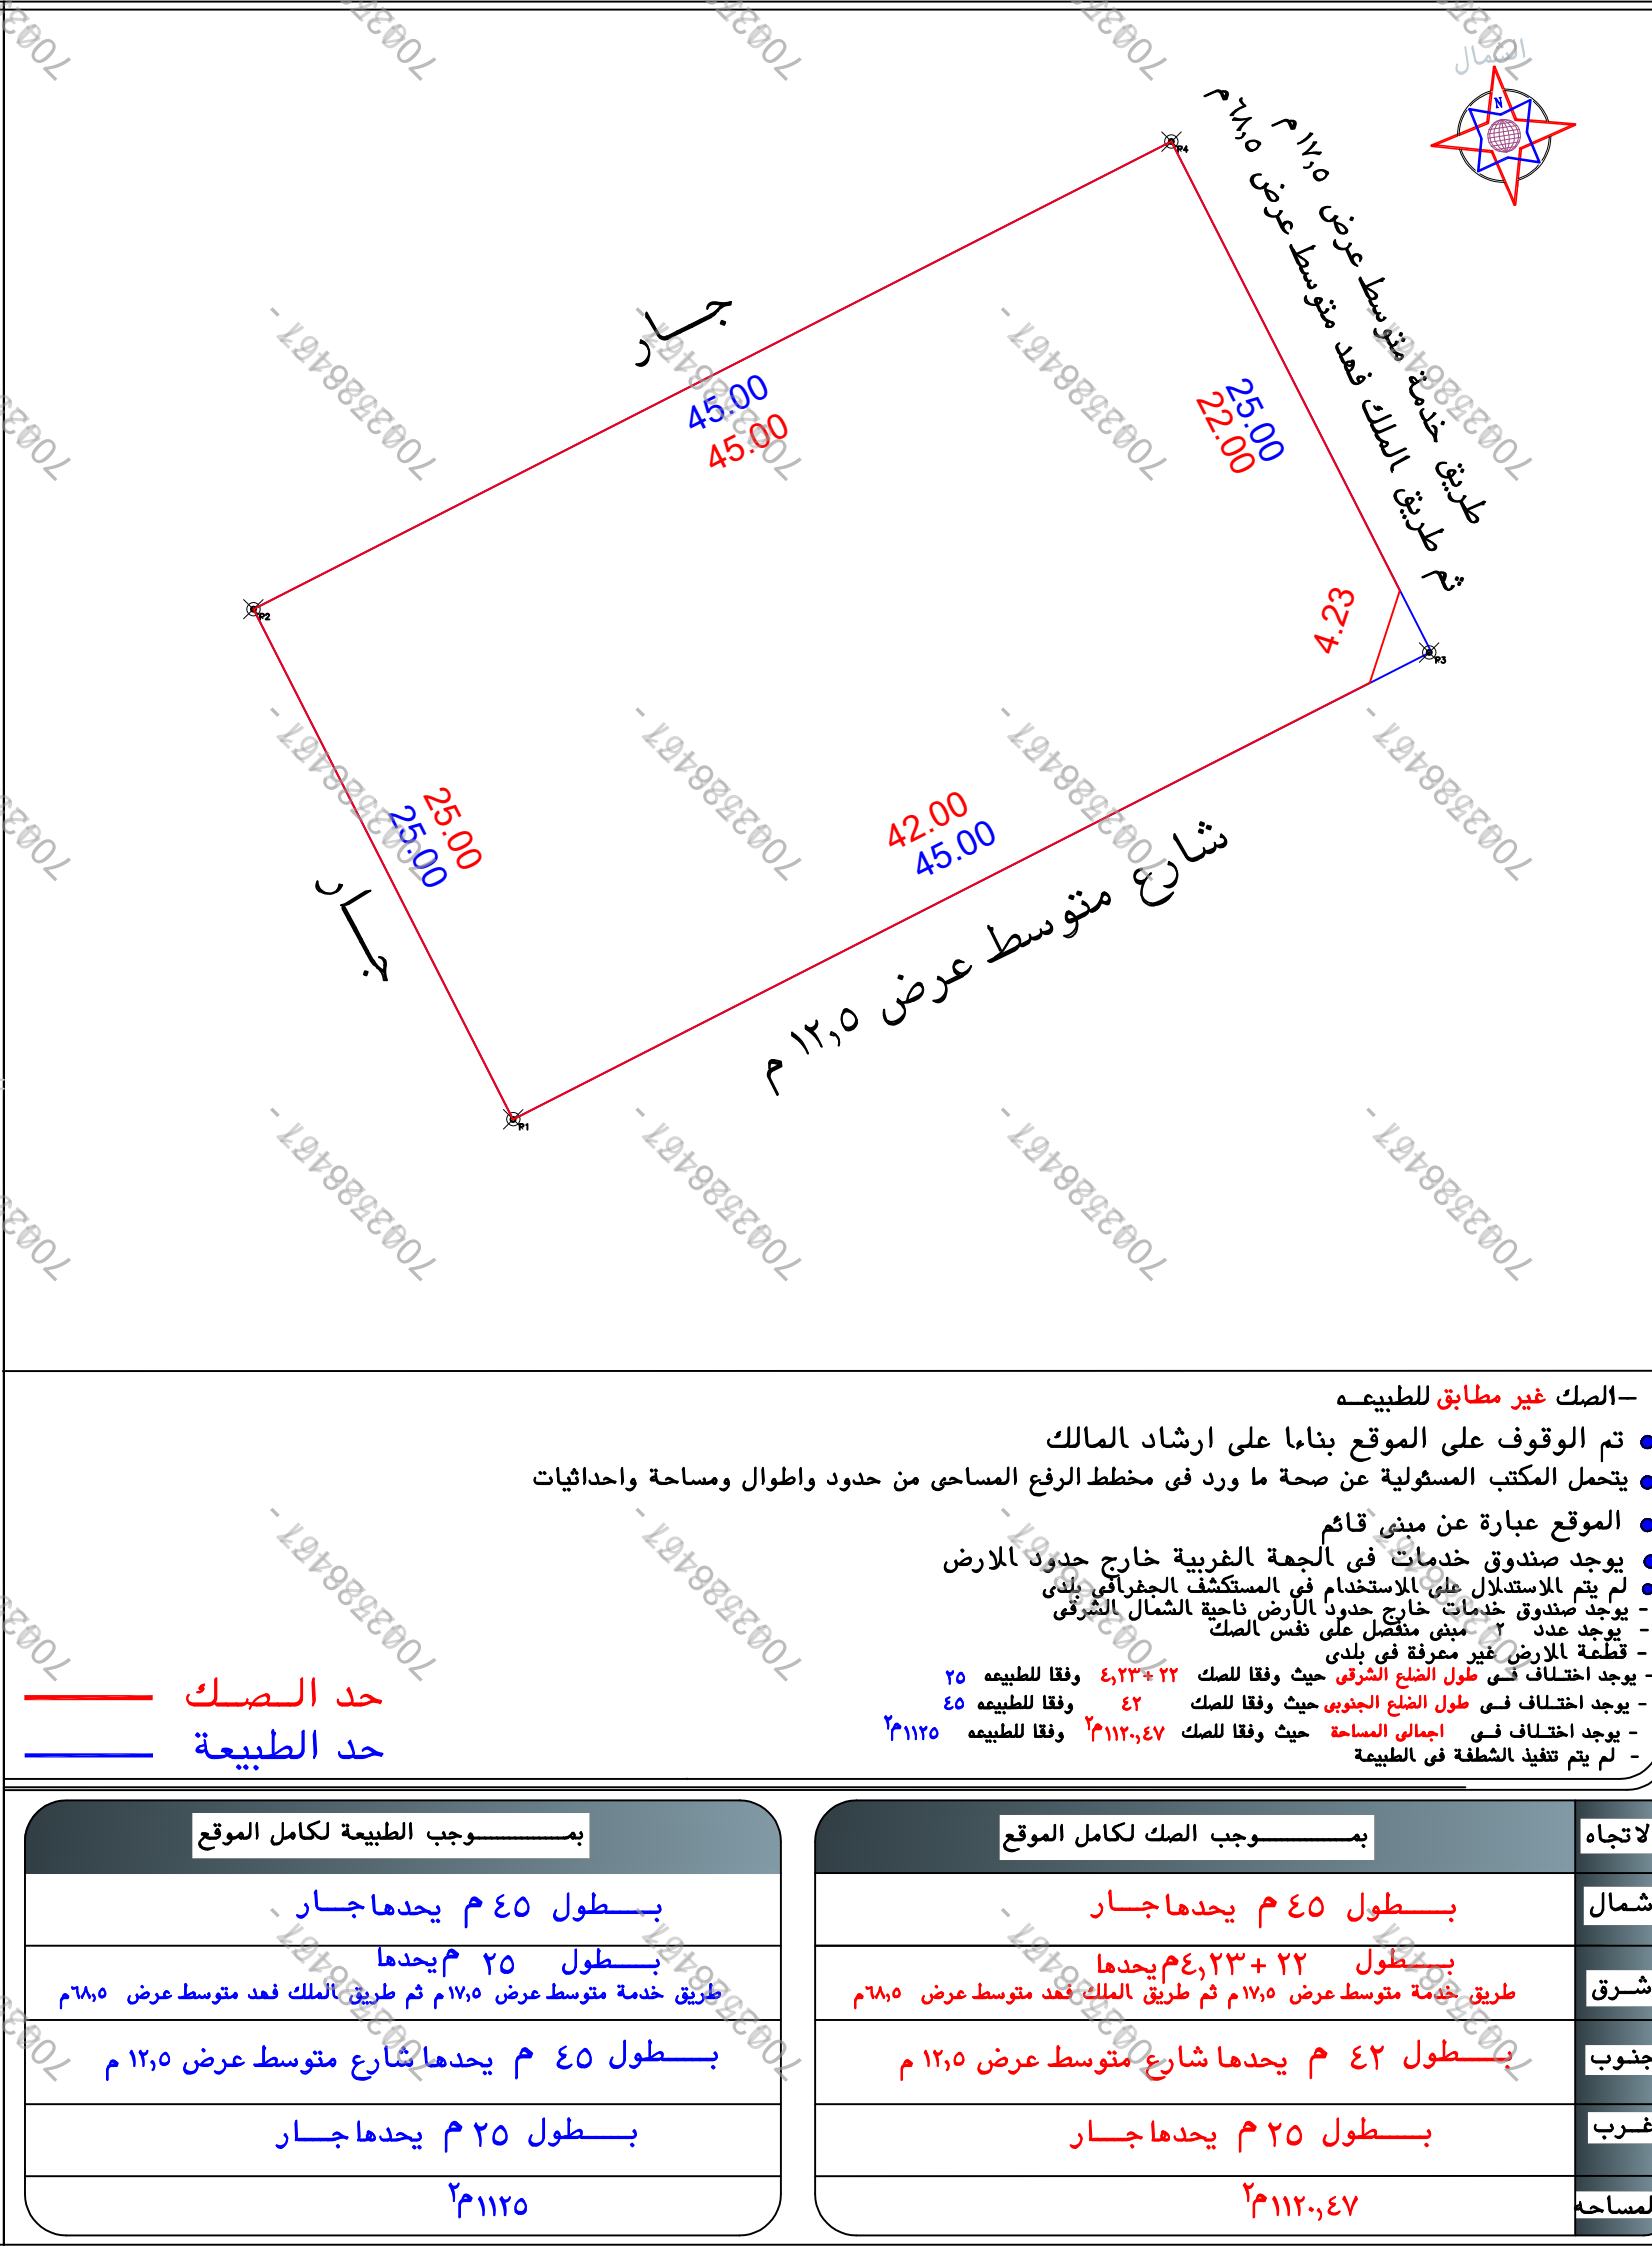

مصور جوي
 صور من الطبيعة