




صورة جوية

مقياس الرسم ٢٥٠٠/١



صور من الطبيعة توضح الموقع

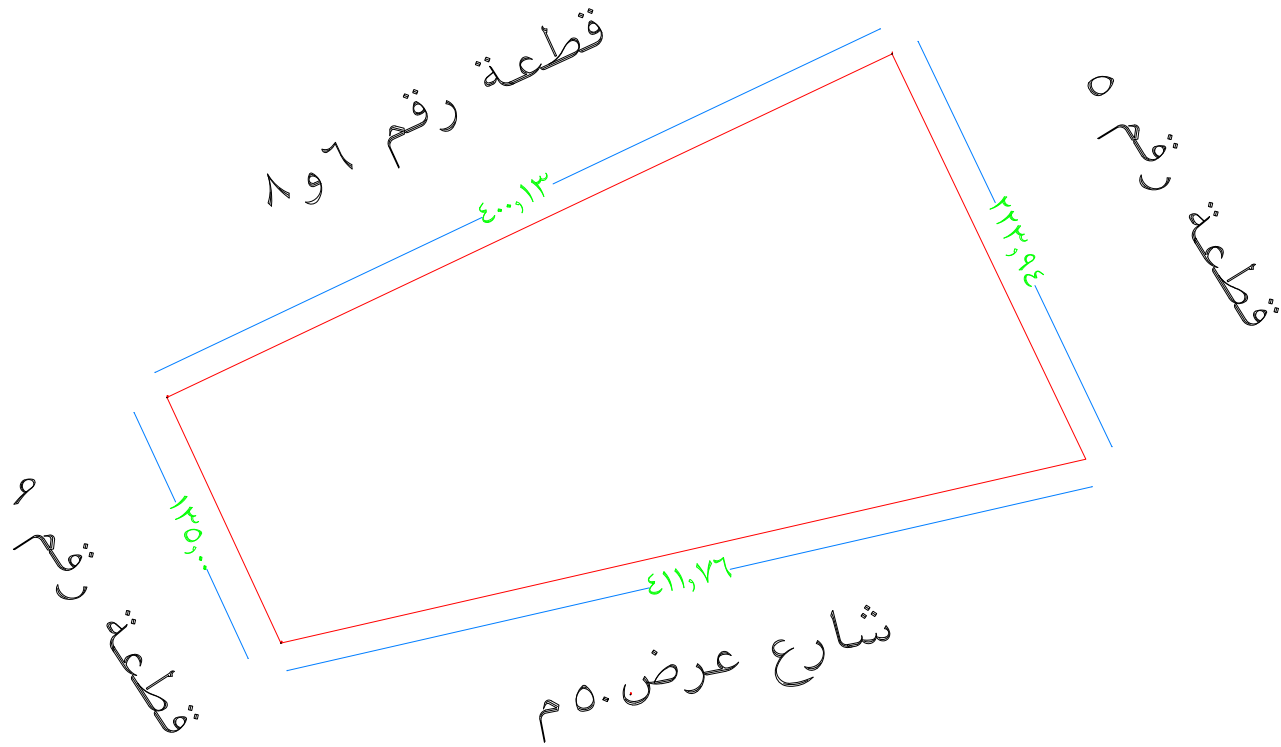

ملاحظات

يوجد اختلاف بين الاطوال والمساحة بين الصك والطبيعة
يوجد تقرير مساحي من صاحب العلاقة به غير مطابق بأبعاد ومساحة غير مطابقة
حيث انه رصد الاطوال والمساحة فقط دون مراعات الطبيعة والاحداثيات تؤكد ذلك

تم الرفع من واقع الطبيعة
مقياس الرسم ١٠٠ / ١

إقرار

جرى الوقوف على الطبيعة من قبل مساح مكتب
اكان البناء للاستشارات الهندسية و أنتضح الآتى :

- ١- هل الصك مطابق للرفع المساحي ☒ نعم ☐ لا
- ٢- هل تم ذكر جميع الاختلافات في الرفع المساحي ☒ نعم ☐ لا
- ٣- هل تم تطبيق جميع التعليمات الصادرة من المركز في الرفع المساحي ☒ نعم ☐ لا
- ٤- هل تم التوقيع وارفاق اقرار صحة الموقع ☒ نعم ☐ لا
- ٥- هل يوجد تداخل في الاصل او اجزاء مشتركة ☒ نعم ☐ لا
- ٦- هل يوجد شوارع مختزلة على الاصل في المخطط او المستكشف الجغرافي او الطبيعة و لم يتم ذكره في الصك ☒ نعم ☐ لا
- ٧- هل تم ذكر المرجع المعتمد عليه في الاستدلال على استخدام العقار ☒ نعم (الصك) ☐ لا
- ٨- الملاحظات و الاختلافات و التداخلات ☒ يوجد ☐ لا يوجد (مع التوضيح)
- ٩- طبيعة الأرض : ☒ جبلية ☐ ارض فضاء ☐ مبنى قائم
- ١٠- مشتملات الموقع كالتالى : ارض زراعية

- ١١- تم الرفع بنظام الـ VRS واستخدام نظام الاحداثيات WGS-1984-UTM38N
- ١٢- تم توضيح الموقع من عدة زوايا بصور فوتوغرافية موضحة أدناه .
- ١٣- تم الرفع المساحي بارشاد المندوب حسب طلب الجهة المخولة
- ١٤- هذا التقرير المساحي لا يعتد به في اثبات سلامة اجراءات التملك
- ١٥- يتحمل المكتب المسؤولية عن صحة ماورد في مخطط الرفع المساحي حدود واطوال و مساحة و احداثيات


الختم	تاريخ الاعتماد	٢٠٢٥/٤/٢٨
-------	----------------	-----------

الاتجاه	بموجب الصك	بموجب الطبيعة	ملاحظات	ملاحظات	الحدود بموجب الصك	الحدود بموجب الطبيعة
شمال	(٤٠٠) متر	(٤٠٠,١٣) متر	غير مطابق		قطعة رقم ١٥٦	قطعة رقم ١٥٦
جنوب	(٤١٢) متر	(٤١١,٧٦) متر	غير مطابق		شارع عرض ٥٠ م	شارع عرض ٥٠ م
شرق	(٢٢٥) متر	(٢٢٣,٩٤) متر	غير مطابق		قطعة رقم ٥	قطعة رقم ٥
غرب	(١٣٠) متر	(١٣٥) متر	غير مطابق		قطعة رقم ٩	قطعة رقم ٩
المساحة	٢٧٢٢٠٠	٢٧١٩٨٤,٢٠	غير مطابق			

رقم النقطة	شماليات	شرقيات	رقم النقطة	شماليات	شرقيات
1	2813446.793	436945.152	5		
2	2813275.535	436583.526	6		
3	2813153.086	436640.367	7		
4	2813244.784	437041.791	8		



أبعاد الأرض

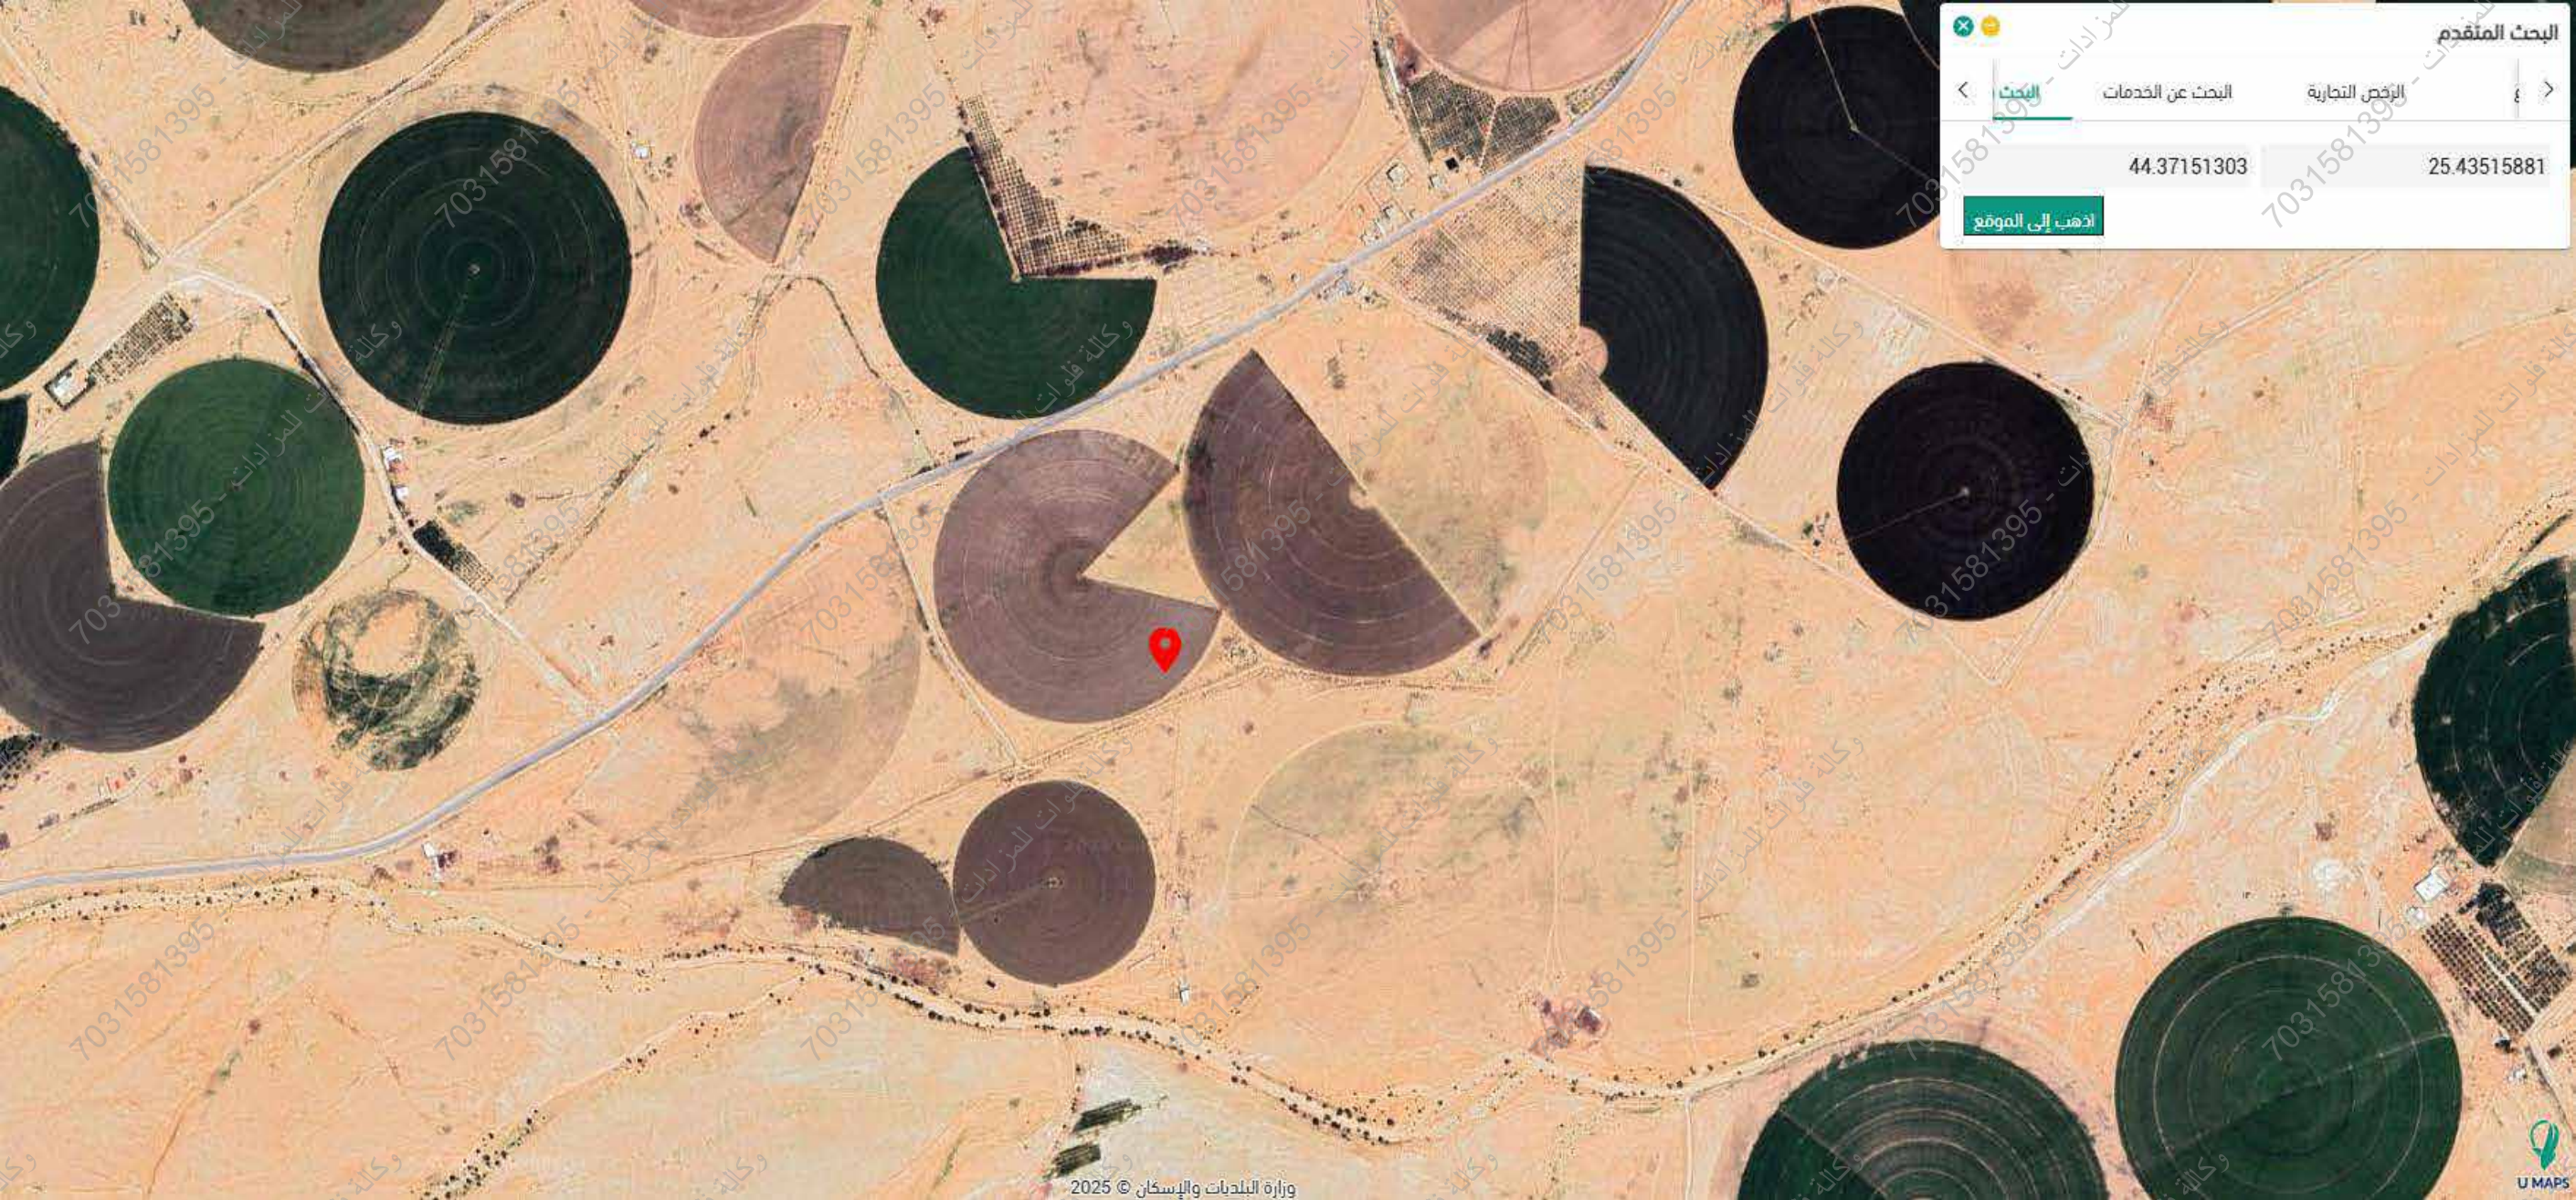

البحث المتقدم

البحث

البحث عن الخدمات


الرخص التجارية

44.37151303

25.43515881

اذهب إلى الموقع

تقرير المساحي

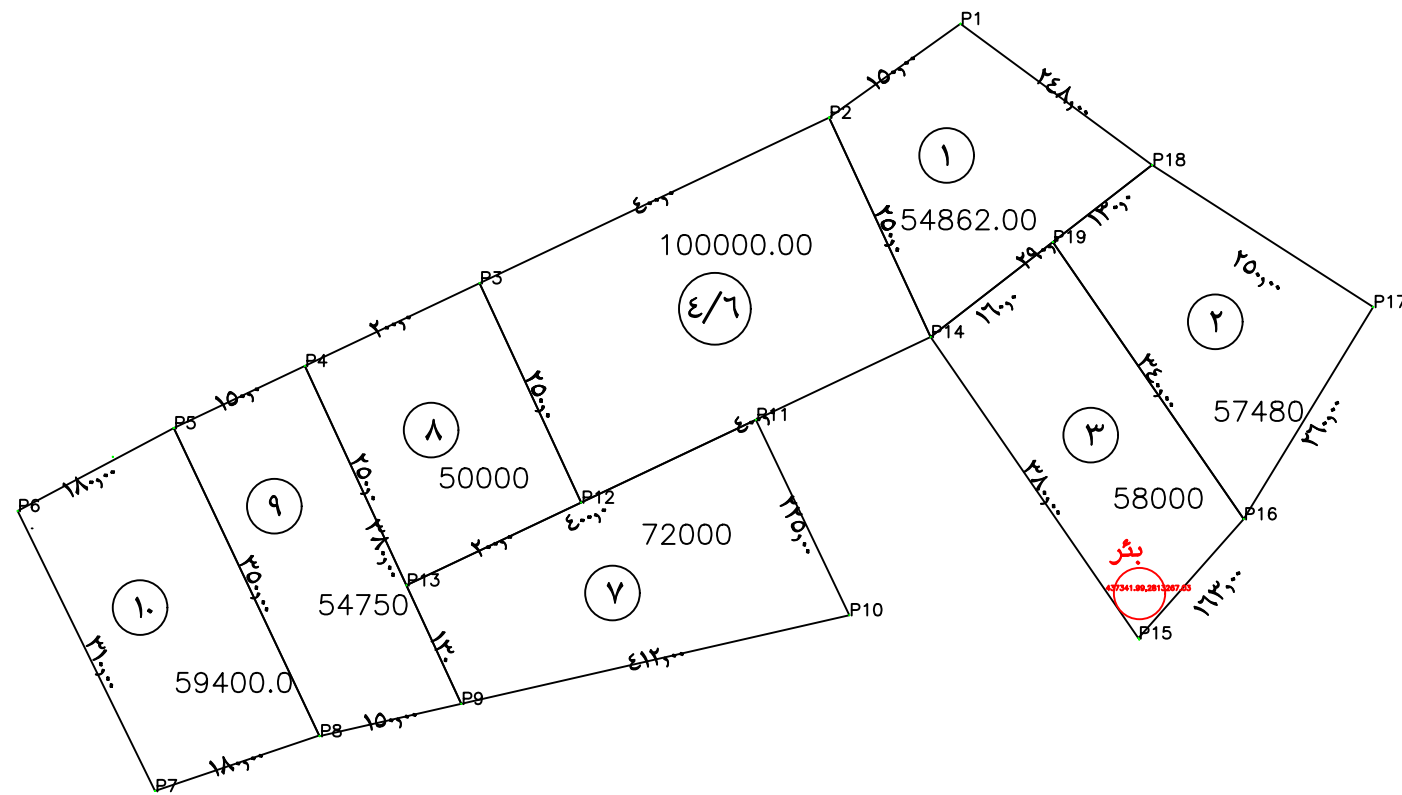

POINT	EASTING	NORTHING	POINT	EASTING	NORTHING
P1	437156.6352	2813856.1994	P11	436945.1521	2813446.7931
P2	437020.8611	2813759.2541	P12	436764.3973	2813361.1919
P3	436659.3509	2813588.0514	P13	436583.6419	2813275.5904
P4	436478.5958	2813502.4501	P14	437125.9075	2813532.3946
P5	436342.9165	2813438.1956	P15	437340.8292	2813220.8995
P6	436181.5095	2813352.5271	P16	437449.7965	2813344.1224
P7	436323.6268	2813062.9382	P17	437583.6624	2813563.4487
P8	436493.8782	2813119.6687	P18	437354.9774	2813710.2343
P9	436640.3668	2813153.0862	P19	437252.2909	2813630.5131
P10	437041.8453	2813244.6709			



S.C.E. : 910001467
C.R. : 1010797247

	المالك
	رقم الهوية
١٩٦	رقم المخطط
مركز عين الصوينع	الحى
زراعى	الموقع

رقم القطعة	رقم الصك	تاريخ الصك
١	٣١٤٣.٣٠.٤٥٧٩	
٢	٣١٤٣.٣٠.٤٥٨١	
٣	٣١٤٣.٣٠.٤٥٦٨	
٤	٥١٤٣.٣٠.٤٥٨٠	
٦	٥١٤٣.٣٠.٤٥٨٠	
٧	٢١٤٣.٣٠.٤٥٦٧	
٨	٢١٤٣.٣٠.٤٧١٩	
٩	٢١٤٣.٣٠.٤٥٦٢	
١٠	٧١٤٣.٣٠.٤٥٨٢	