



Untitled Map

Write a description for your map.

Legend

- 77777
- HOT & COLD
- Top Chef Restaurant Giffed Plot

Google Earth

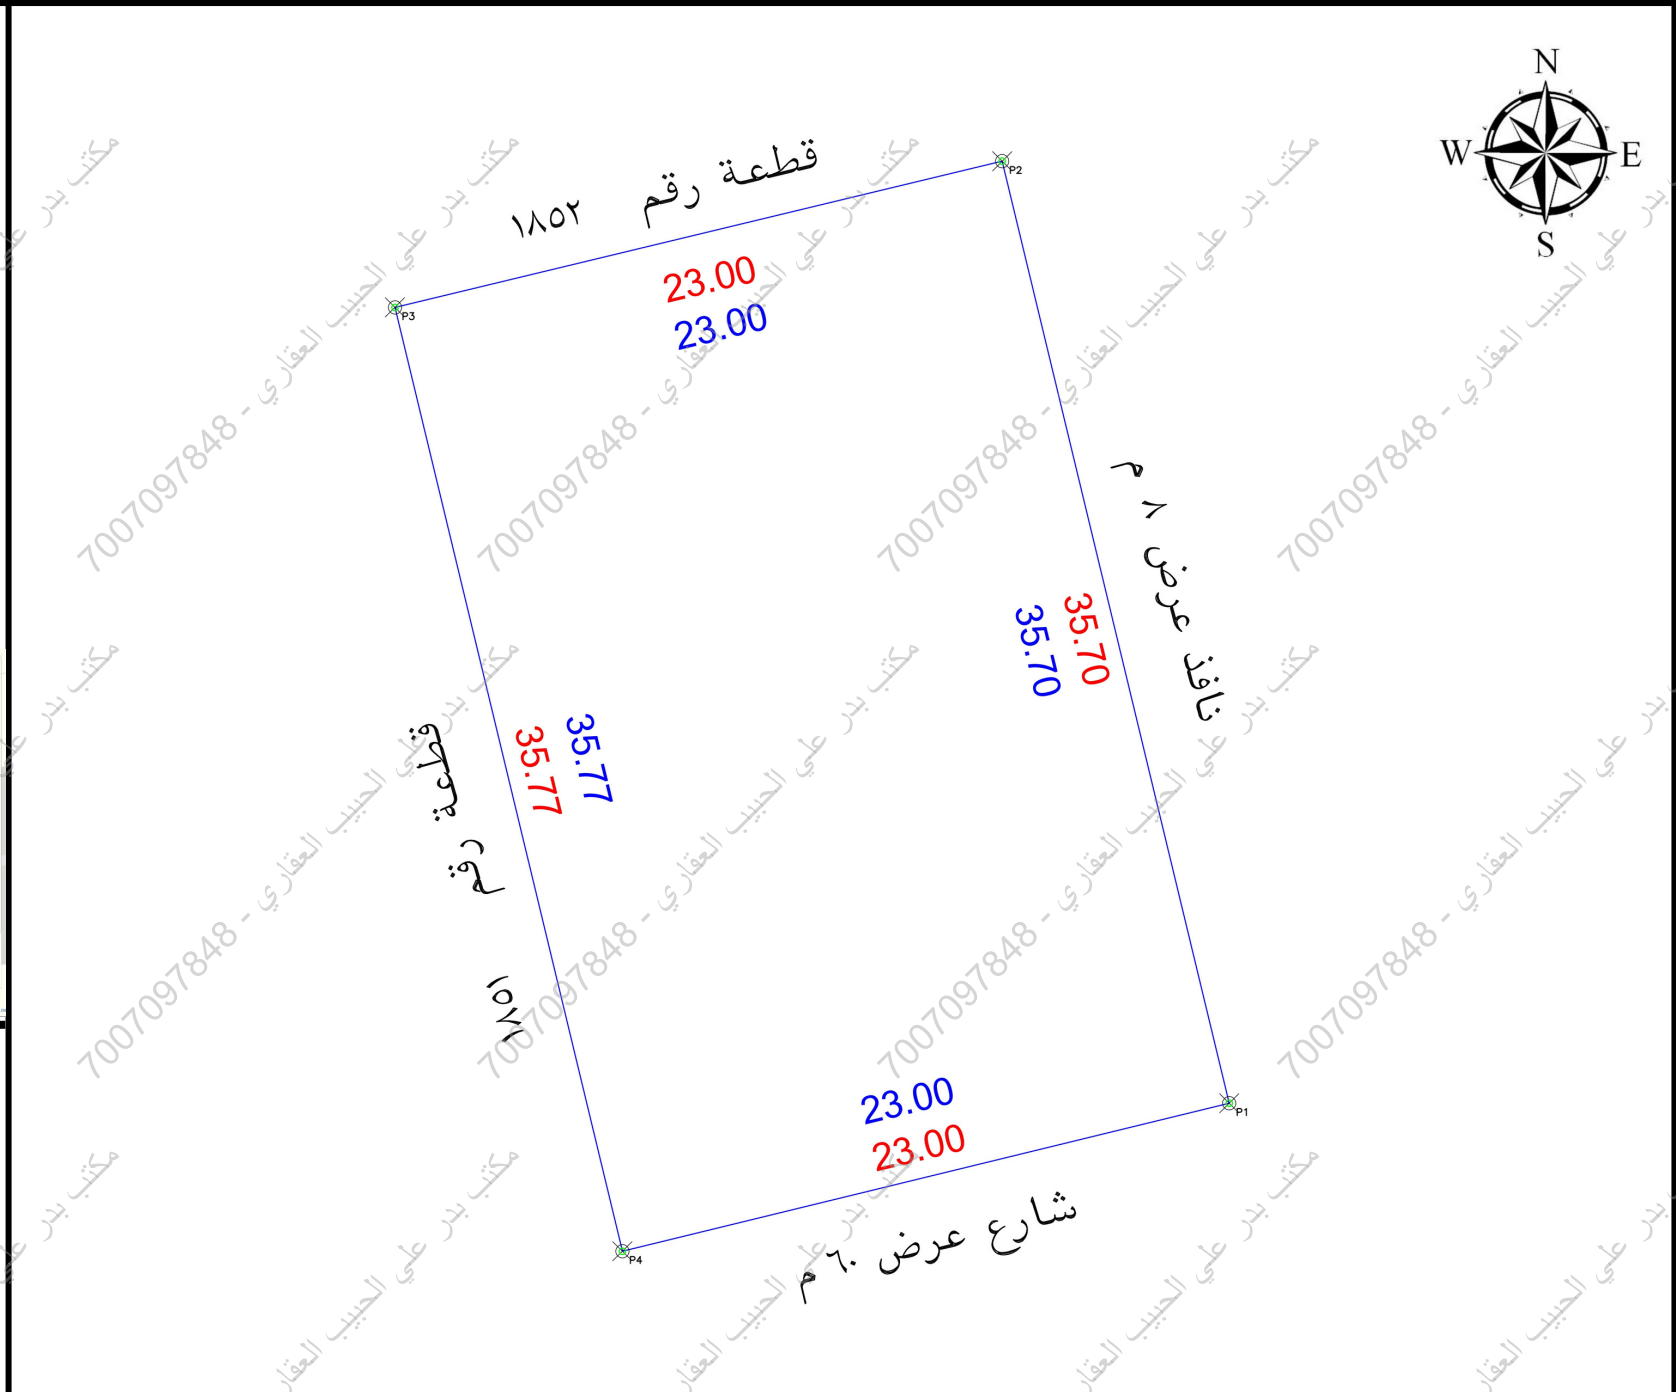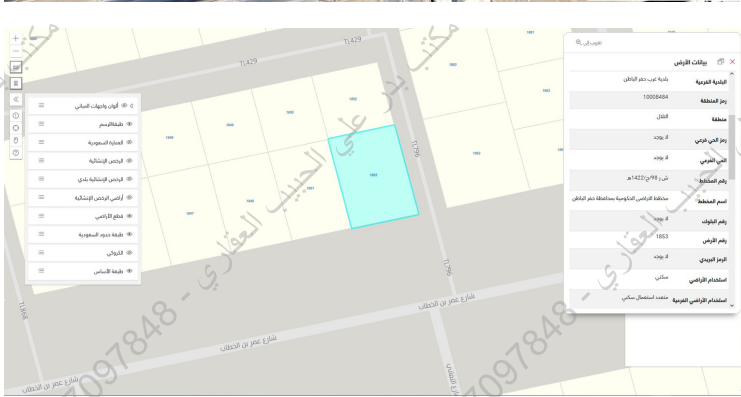

م		بـسند الملاحظة		الحالة :		تفصيلي بسند الملاحظة	
		نعم	لا			نعم	لا
1	هل الصك مطابق للرفع المساحي (الأطوال والمساحة)	☒	☐	8	هل الموقع أرض قضاء ؟	☒	الموقع عبارة عن أرض قضاء
2	هل تم الوقوف على الموقع من قبل طالب التنفيذ وتوقيع إقرار صحة الإستدلال على الموقع ؟	☒	☐	9	هل يوجد غرفة كهرباء داخل / خارج الموقع ؟	☒	
3	هل يوجد اختلاف في رقم القطعة/المخطط/البلوك/اسم الحي/ اسم المدينة للصك او الإفادة عن المستكشف ؟	☒	☐	10	هل يوجد صندوق خدمات كهرباء / اتصالات / أخرى.. داخل او خارج حدود العقار ؟	☒	
4	هل يوجد إختلاف في مساحة / أطوال الصك عن الطبيعة ؟ ذكر مساحة الصك خطأ حسابيا	☒	☐	11	هل تم تطبيق جميع التعليمات الصادرة من المركز في الرفع المساحي ؟	☒	
5	هل يوجد شوارع مختزلة / شططات على الأصل في المخطط او المستكشف الجغرافي او الطبيعة ولم يتم ذكره في الصك ؟	☒	☐	12	هل يوجد أسوار داخلية وخارجية يحيط المبني القائم بالموقع ؟	☒	
6	هل يوجد تداخل في الأصل او أجزائه المشتركة ظاهريا ؟	☒	☐	13	هل يوجد إختلاف في الحدود للصك او الإفادة عن المستكشف ؟	☒	
7	هل تم ذكر المرجع المعتمد عليه في الإستدلال على استخدام العقار ؟	☒	☐	يُحْمَلُ الْمَكْتَبُ مَسْئُولِيَّةَ مَا وَرَدَ فِي مَخْطُطِ الرَّفْعِ الْمَسَاحِيِّ مِنْ حُدُودٍ وَ أَطْوَالٍ وَمَسَاحَةٍ وَإِدْائِيَّاتٍ تم ذكر الاستخدام وفقا للمستكشف			

الإتجاه	بموجب الصك لـ كامل الموقع	الإتجاه	بموجب الطبيعة لـ كامل الموقع
الشمال:	بطول 23 متر يحدها قطعة رقم 1852	الشمال:	بطول 23 متر يحدها قطعة رقم 1852
الشرق:	بطول 35.7 متر يحدها نافذ عرض 8 م	الشرق:	بطول 35.7 متر يحدها نافذ عرض 8 م
الجنوب:	بطول 23 متر يحدها شارع عرض 60 م	الجنوب:	بطول 23 متر يحدها شارع عرض 60 م
الغرب:	بطول 35.77 متر يحدها قطعة رقم 1851	الغرب:	بطول 35.77 متر يحدها قطعة رقم 1851
المساحة:	821.90 م ²	المساحة:	821.90 م ²

بيانات المعاملة	رقم المعاملة	تاريخها :	
بيانات المعاملة	موضوع العروكي	كروكي	بيانات المعاملة
بيانات المعاملة	تاريخ اعتماد الكروكي التنظيمي	السجل المدني :	
بيانات المعاملة	الإسم :		
بيانات المعاملة	632505010705	تاريخه	مصدره وزارة العدل
بيانات المعاملة	البلدية :	حفر الباطن	الحي :
بيانات المعاملة	رقم المخطط :	ش 98 - ح 1422 هـ	رقم القطعة :
بيانات المعاملة	بلك :	-----	الشارع :
بيانات المعاملة	نظام البناء :		النسبة :
بيانات المعاملة	الإستخدام :	سكني تجاري	
بيانات المعاملة	المساح / المهندس :		
بيانات المعاملة	مدير الإدارة :		
بيانات المعاملة	الرسم ☐		
بيانات المعاملة	المساح ☐		
بيانات المعاملة	مهندس التخطيط ☐		
بيانات المعاملة	مهندس البلدية ☐		
بيانات المعاملة	مدير تخطيط المدينة ☐		
بيانات المعاملة	مدير الخدمات ☐		
بيانات المعاملة	مدير عام التخطيط العمراني ☐		
بيانات المعاملة	رئيس البلدية ☐		
بيانات المعاملة	اسم المكتب :	شركة أصول الهندسة للاستشارات الهندسية	
بيانات المعاملة	المهندس المساح :		
بيانات المعاملة	اسم المسؤول :		
بيانات المعاملة	تاريخ الرفع المساحي :	1447 / 8 / 10 هـ	
بيانات المعاملة	هاتف المكتب الهندسي :		



POINT	EASTING	NORTHING
P1	591126.2861	3147242.0690
P2	591117.9284	3147276.7769
P3	591095.5676	3147271.3923
P4	591103.9417	3147236.6164

Position X	Position Y
591095.5676	3147271.3923
591103.9417	3147236.6164
591117.9284	3147276.7769
591126.2861	3147242.069