


المصور الجوي

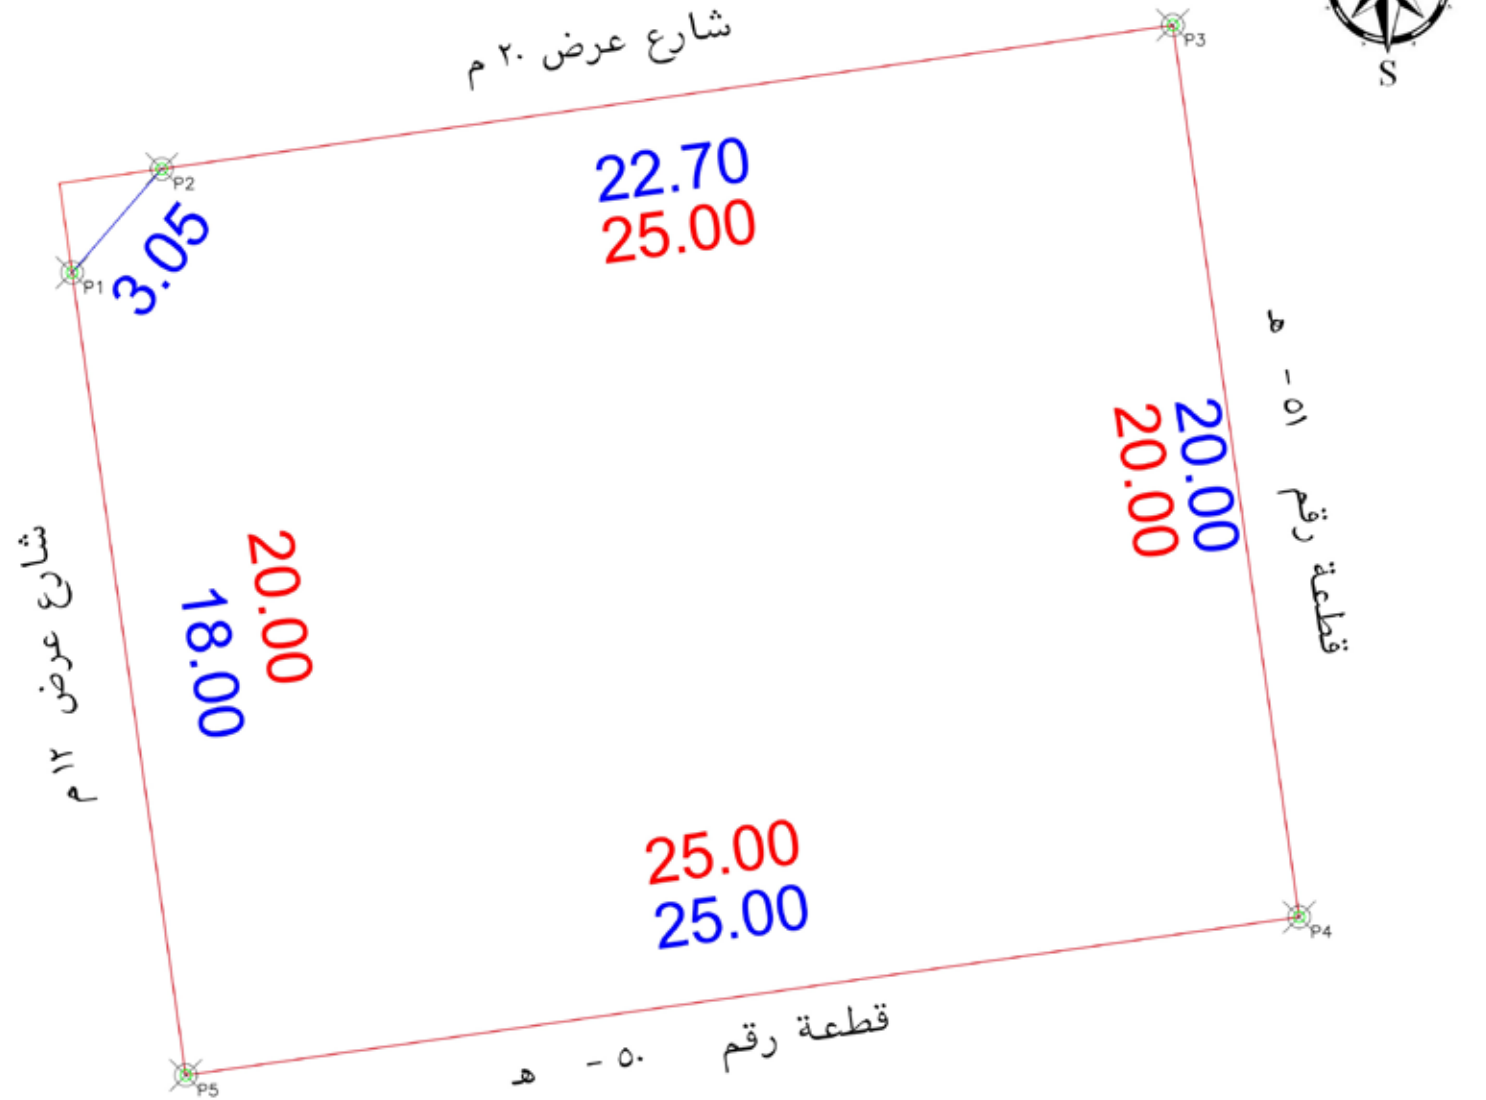

صور من الطبيعة



الملاحظات		الحالة		الملاحظات		الحالة	
م	بمسند الملاحظة	نعم	لا	م	بمسند الملاحظة	نعم	لا
1	هل الصك مطابق للرفع المساحي (الأطوال والمساحة)	☒	☐	8	هل الموقع أرض فضاء ؟	☒	☐
2	هل تم الوقوف على الموقع من قبل طالب التنفيذ وتوقيع إقرار صحة الاستدلال على الموقع ؟	☒	☐	9	هل يوجد غرفة كهرباء داخل / خارج الموقع ؟	☒	☐
3	هل يوجد اختلاف في رقم القطعة/المخطط/البلوك/اسم الحي/ اسم المدينة للصك أو الإفادة عن المستكشف ؟	☒	☐	10	هل يوجد صندوق خدمات كهرباء / اتصالات / أخرى... داخل أو خارج حدود العقار ؟	☒	☐
4	هل يوجد اختلاف في مساحة / أطوال الصك عن الطبيعة ؟	☒	☐	11	هل تم تطبيق جميع التعليمات الصادرة من المركز في الرفع المساحي ؟	☒	☐
5	هل يوجد شوارع مختزلة / شطفت على الأصل في المخطط أو المستكشف الجغرافي أو الطبيعة ولم يتم ذكره في الصك ؟	☒	☐	12	هل يوجد أسوار داخلية وخارجية بمحيط المبنى القائم بالموقع ؟	☒	☐
6	هل يوجد تداخل في الأصل أو أجزائه المشتركة ظاهرياً ؟	☒	☐	13	هل يوجد اختلاف في الحدود للصك أو الإفادة عن المستكشف ؟	☒	☐
7	هل تم ذكر المرجع المعتمد عليه في الاستدلال على استخدام العقار ؟	☒	☐	يتمثل المكتب بمسؤولية ما ورد في مخطط الرفع المساحي من حدود و أطوال ومساحة وإحداثيات			

الإتجاه	بمسند الصك الكامل الموقع	الإتجاه	بمسند الطبيعة الكامل الموقع
الشمال:	بطول 25 متر يحدها شارع عرض 20 م	الشمال:	بطول 22.7 متر يحدها شارع عرض 20 م
الشرق:	بطول 20 متر يحدها قطعة رقم 51-ه	الشرق:	بطول 20 متر يحدها قطعة رقم 51-ه
الجنوب:	بطول 25 متر يحدها قطعة رقم 50-ه	الجنوب:	بطول 25 متر يحدها قطعة رقم 50-ه
الغرب:	بطول 20 متر يحدها شارع عرض 12 م	الغرب:	بطول 3.05+18 متر يحدها شارع عرض 12 م
المساحة:	492.5 م ² حسابيا 500 م ²	المساحة:	497.70 م ²

بيانات المعاملة	رقم المعاملة		تاريخها :	
	موضوع الكروكي		تاريخ اعتماد الكروكي التنظيمي	
بيانات المالكين	الإسم :		السجل المدني :	
	بيانات المالكين		بيانات المالكين	
بيانات المالكين	360001180483		تاريخه	
	مصدره		وزارة العدل	
بيانات الكروكي	رقم المخطط :		رقم القطعة :	
	110-4		ه-52	
نظام البناء	نظام البناء :		نظام البناء :	
	سكني		نظام البناء :	
المساحة	المساح / المهندس :		مدير الإدارة :	
	الرسم		المساح	
تخطيط المدينة / البلدية القرعية	مهندس التخطيط		مهندس البلدية	
	مدير تخطيط المدينة		مدير الخدمات	
بيانات المكتب الهندسي	إسم المكتب :		المهندس المساح :	
	شركة أصول الهندسة للاستشارات الهندسية		اسم المسؤول :	
بيانات المكتب الهندسي	م. أحمد عمر		م. حسين السمراي	
	1447 / 8 / 9 هـ		تاريخ الرفع المساحي:	
بيانات المكتب الهندسي	0534977759		هاتف المكتب الهندسي:	



إحداثيات الموقع حسب نظام الإحداثيات العالمية UTM-WGS84-ZONE 39		
POINT	EASTING	NORTHING
P1	356959.1371	2814700.9647
P2	356961.1334	2814703.2680
P3	356983.6082	2814706.4570
P4	356986.4180	2814686.6553
P5	356961.6659	2814683.1432