

نموذج قرار مساحي



بيانات الصك	
رقم الوثيقة	٤١٠١٨١٠٠١٧٣١
تاريخ الوثيقة	
مصدرة	وزارة العدل
هوية المالك	
أسم المالك	
نسبة الملكية	١٠٠٪

تفاصيل العقار	
رقم القطعة	٢٣١
رقم المخطط	٢٢٨٠
المساحة	٢م٥٩٦
نوع العقار	قطعة الارض
الحى	الريان
المدينة	الرياض

شركة فجن للأعمال للإستشارات الهندسية

شعار الشركة	ختم الشركة
 VISION Engineering Consulting فجن للإستشارات الهندسية	

تاريخ إعداد الكروكي	المهندس المساح	مدير المكتب
٢٠٢٥/١٢/١٥ م	هيثم محمد	محمد سلامة آل سعيدان
0539934077	0554400693	info@vision.en.com

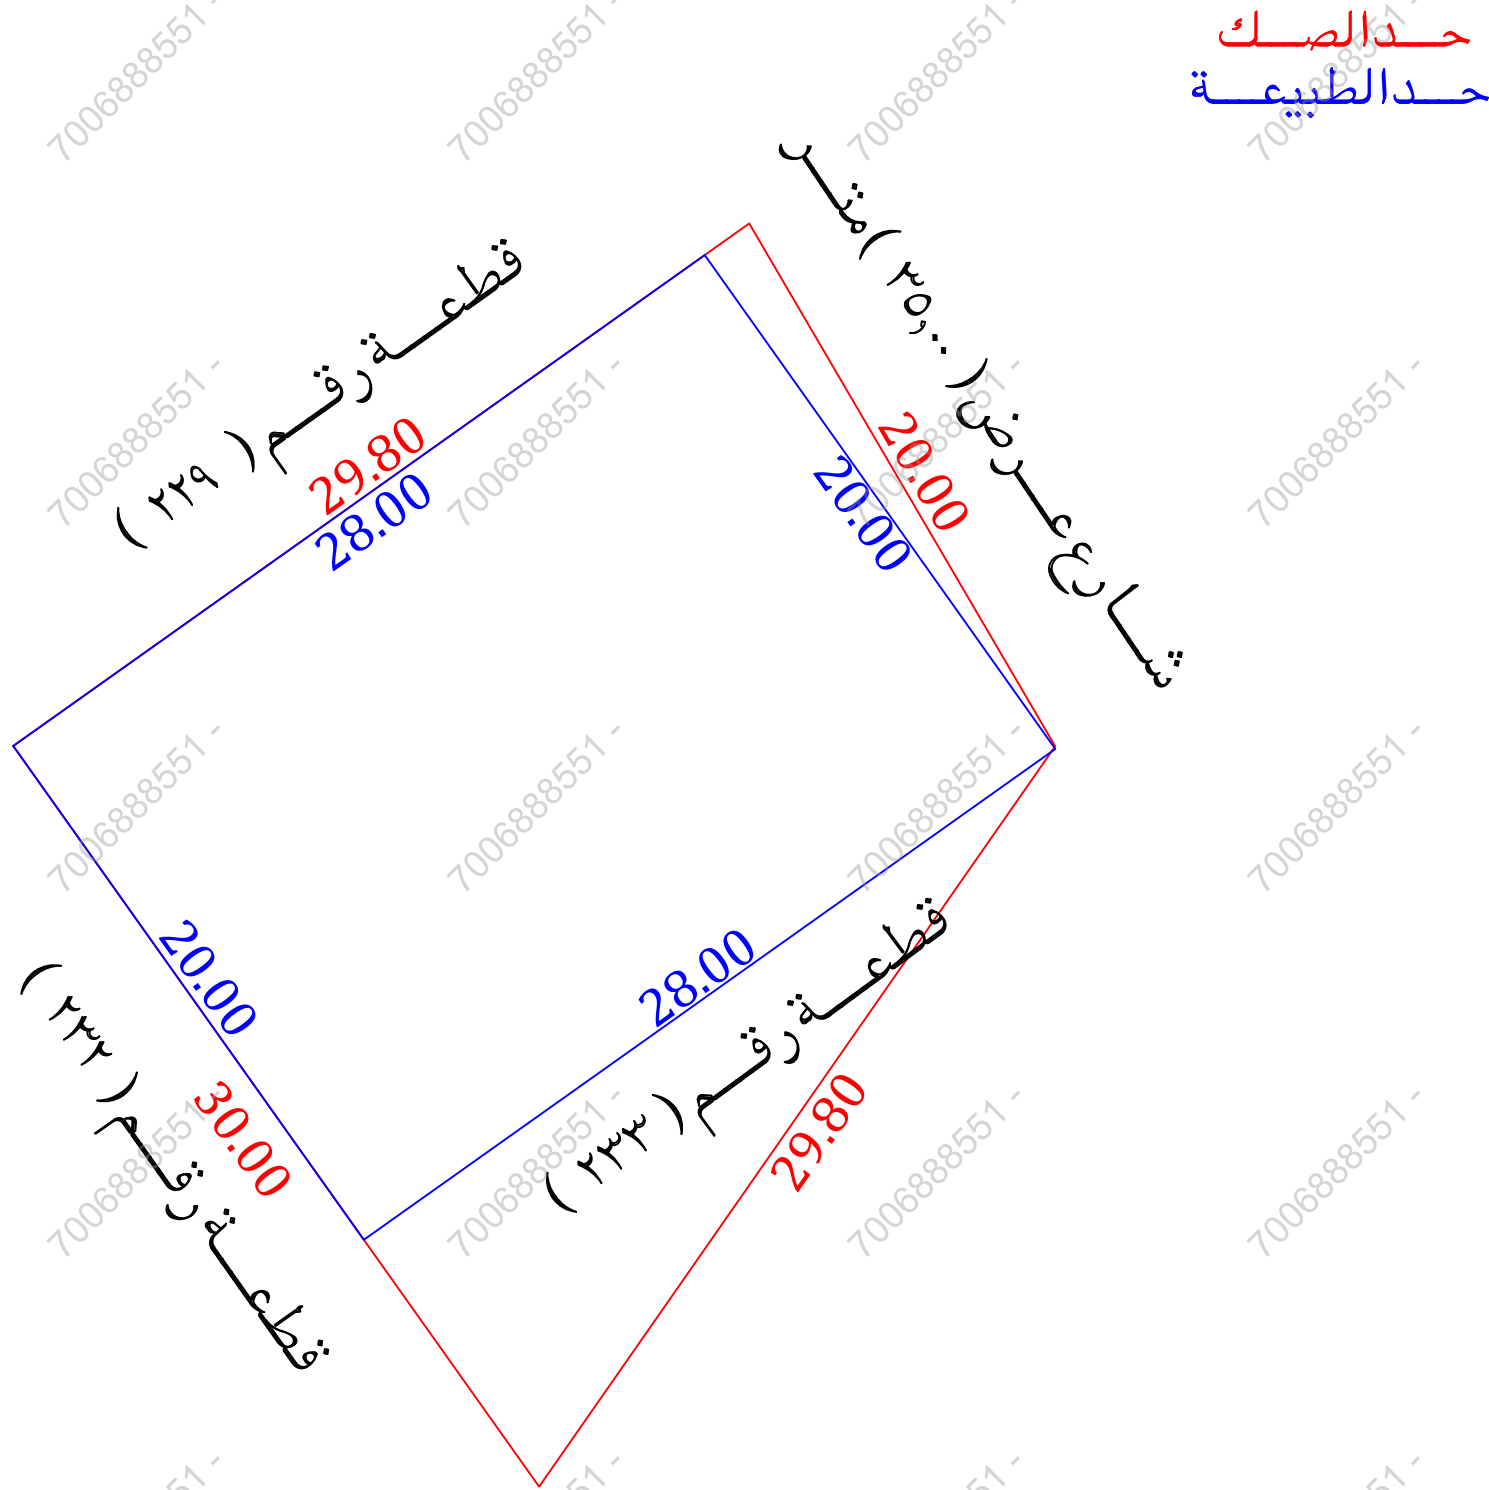
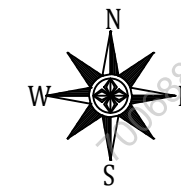


للوصول للموقع



أقرار

- جرى الوقوف على الطبيعة من قبل مساح مكتب فجن للإستشارات الهندسية وأتضح الأتي :
- هل الصك مطابق للرفع المساحي ☐ نعم ☒ لا
 - هل تم ذكر جميع الاختلافات في الرفع المساحي ☐ نعم ☒ لا
 - هل تم تطبيق جميع التعليمات الصادرة من المركز في الرفع المساحي ☐ نعم ☒ لا
 - هل تم التوقيع وأرفاق أقرار صحة الموقع ☐ نعم ☒ لا
 - هل يوجد تدخل في الأصل ☐ نعم ☒ لا
 - هل يوجد على الأصل مبنى مشترك ☐ نعم ☒ لا
 - هل ذكر المرجع المعتمد على الاستدلال على استخدام العقار ☐ نعم ☒ لا
 - هل تم الاستعلام من وزارة الزراعة حيال الأرض الزراعية ☐ نعم ☒ لا
 - الملاحظات والاختلافات والتدخلات ☐ نعم ☒ لا
 - نوع الصك: سكني ☐ تجارى ☐ سكني تجارى ☒ صناعى ☐ زراعى ☐
 - الأرض على الطبيعة: مبنى قائم ☒ أرض فضاء ☐ أرض مسورة ☐ أرض زراعية ☐
 - طبيعة الأرض: منبسطة ☒ جبلية ☐ أخرى ☐
 - المخطط على الطبيعة: منفذ ☒ غير منفذ ☐ عشوائى ☐
 - يتحمل المكتب الهندسى المسؤولية على ماورد فى مخطط الرفع المساحي من حدود وأطوال وأحداثيات
 - هذا التقرير المساحي لا يعتد به كإثبات لسلامة أجراءات التملك أو تثبيت حدود الصك وموقعة
 - تم الربط بأقرب نقطة ثابتة
 - ملاحظات :
 - المساحة : الصك (٥٩٦,٠٠ م^٢) الطبيعة (٥٦٠,٠٠ م^٢) حسابيا (٧١٧,٥١ م^٢)
 - الاطوال : الشمالى : الصك (٢٩,٨٠ م) الطبيعة (٢٨,٠٠ م)
 - الجنوبى : الصك (٢٩,٨٠ م) الطبيعة (٢٨,٠٠ م)
 - الغربى : الصك (٣٠,٠٠ م) الطبيعة (٢٠,٠٠ م)
 - الحدود : الشرقى : الصك (شارع عرض ٤٠,٠٠ م)
 - الطبيعة (شارع عرض ٣٥,٠٠ م)
 - المستكشفات (شارع عرض ٤٠,٠٠ م)

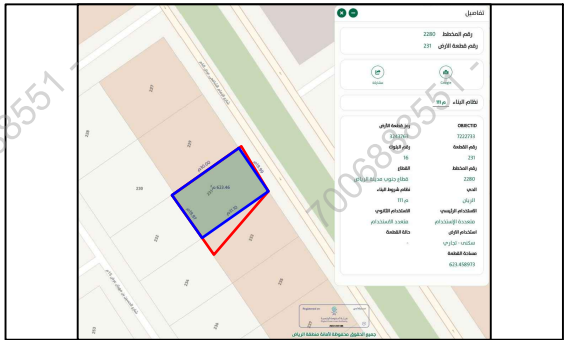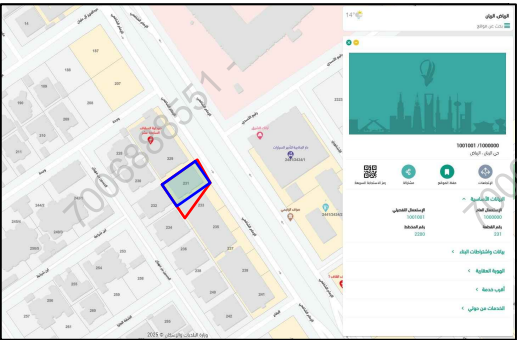صور من الطبيعة	المصور الجوى	مستكشف الامانة	مستكشف بلدى
  			

الاتجاه		بموجب الصك		الاتجاه		بموجب الطبيعة		أحداثيات الموقع حسب نظام الاحداثيات العالمى			
الشمال	قطعة رقم (٢٢٩)	طول (٢٩,٨٠)متر	الشمال	قطعة رقم (٢٢٩)	طول (٢٨,٠٠)متر	الشرقيات	الشماليات	الشرقيات	الشماليات	الشرقيات	الشماليات
الجنوب	قطعة رقم (٢٣٣)	طول (٢٩,٨٠)متر	الجنوب	قطعة رقم (٢٣٣)	طول (٢٨,٠٠)متر						
الشرق	شارع عرض (٤٠,٠٠)متر	طول (٢٠,٠٠)متر	الشرق	شارع عرض (٣٥,٠٠)متر	طول (٢٠,٠٠)متر						
الغرب	قطعة رقم (٢٣٢)	طول (٣٠,٠٠)متر	الغرب	قطعة رقم (٢٣٢)	طول (٢٠,٠٠)متر						
المساحة	(٥٩٦,٠٠)م ^٢		المساحة	(٥٦٠,٠٠)م ^٢							