


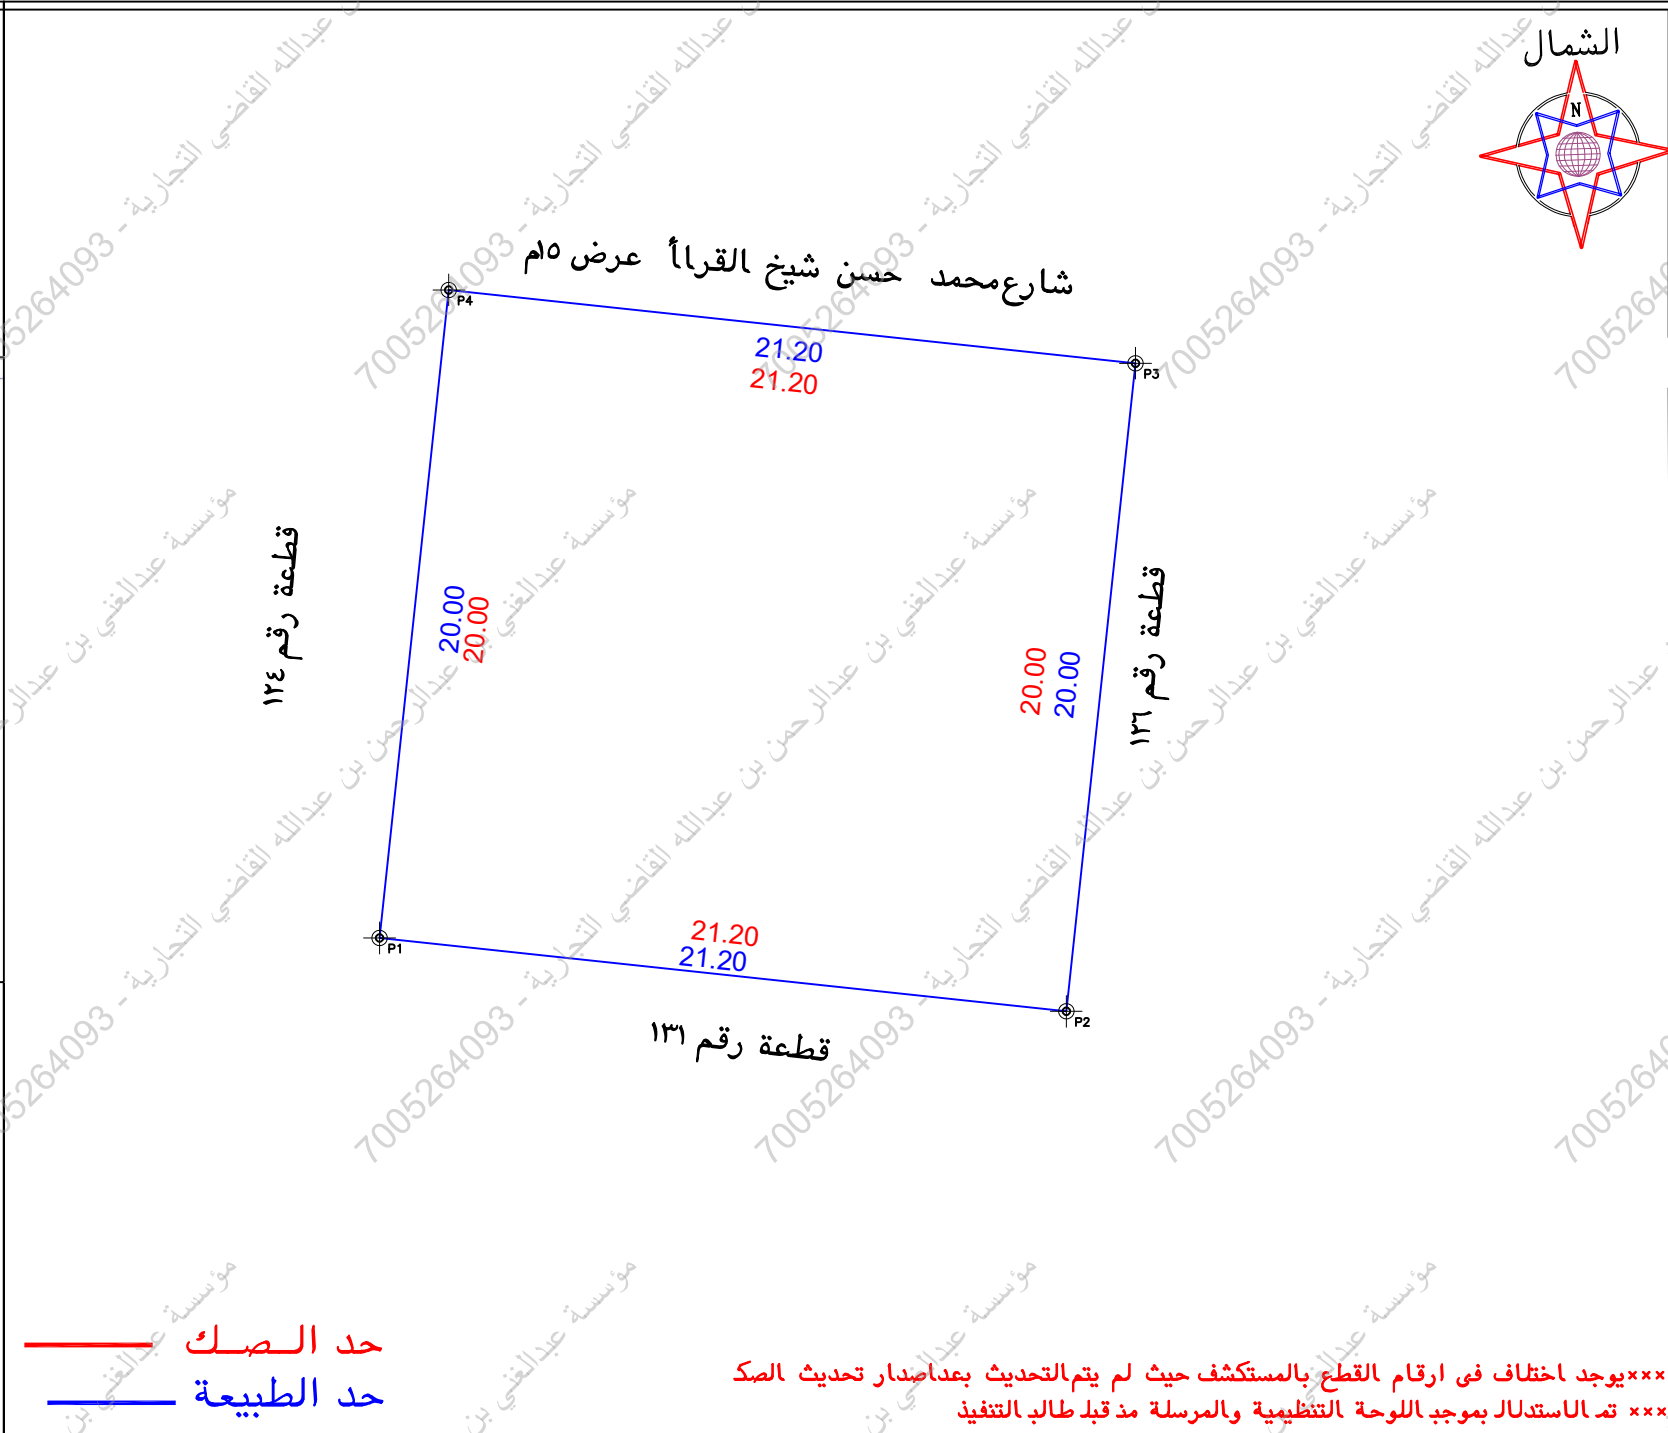

رقم المعاملة			تاريخها / /		
موضوع الكروكي			كروكي ارشادي		
تاريخ اعتماد الكروكي التنظيمي					
اسم			سجل مدني		
اسم			سجل مدني		
بيانات المالكين					
بيانات المسكونة			٣٦٢.٢٥٠.٢٣٩٠ تاريخه ١٤٤٦-١٠-٢٥ مصدره وزارة عدل		
بيانات الكروكي			المدينة المنورة الحى السكان منطقة الالاية رقم المخطط م - م - ١٠٢ بدون الشارع غير مسمي		
نظام البناء			نظام البناء الاستخدام حسب الطبيعة سكني		
المساحة / المهندس مدير الادارة					
الرسم المساح					
مهندس التخطيط مهندس البلدية مدير تخطيط المدينة مدير الخدمات مدير عام التخطيط العمراني رئيس البلدية					
اسم المكتب شركة اصول الهندسة للاستشارات الهندسية					
المهندس المساح هاتف اسم المسؤول تاريخ الرفع المساح ١٤٤٦-١٢-٧					
الختم شعار الشركة					
UTM-WGS84-ZONE 37 احداثيات الموقع حسب نظام احداثيات العالمى					
شماليات شرقيات شماليات شرقيات					
٩ 565717.0985 2705216.8725					
١٠ 565738.1787 2705214.6220					
١١ 565740.3018 2705234.5090					
١٢ 565719.2216 2705236.7595					
١٣					
١٤					
١٥					
١٦					