

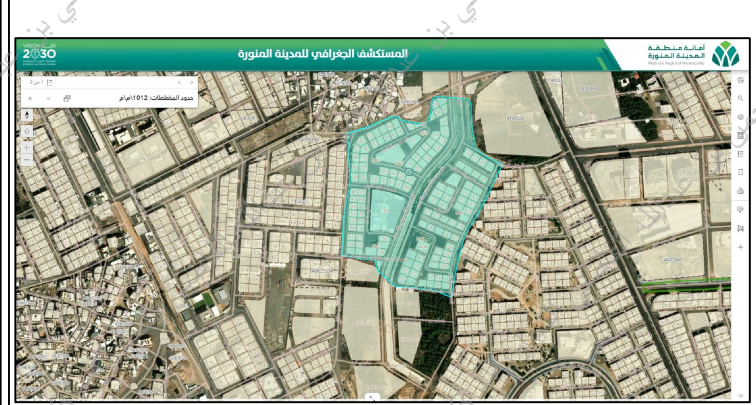
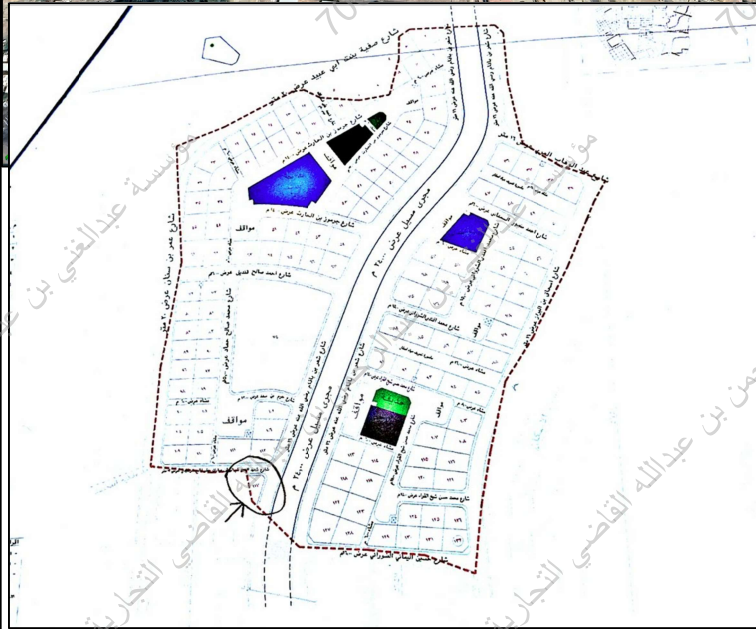


مصور جوی

An aerial photograph of a residential area. A wide road runs diagonally from the bottom left towards the top right. To the left of the road, there are several large, rectangular plots of land, some of which are partially developed with buildings. To the right of the road, there are more plots, some of which are densely packed with small, rectangular buildings. A blue square is drawn on one of the plots on the left side of the road, near the bottom left corner of the image.

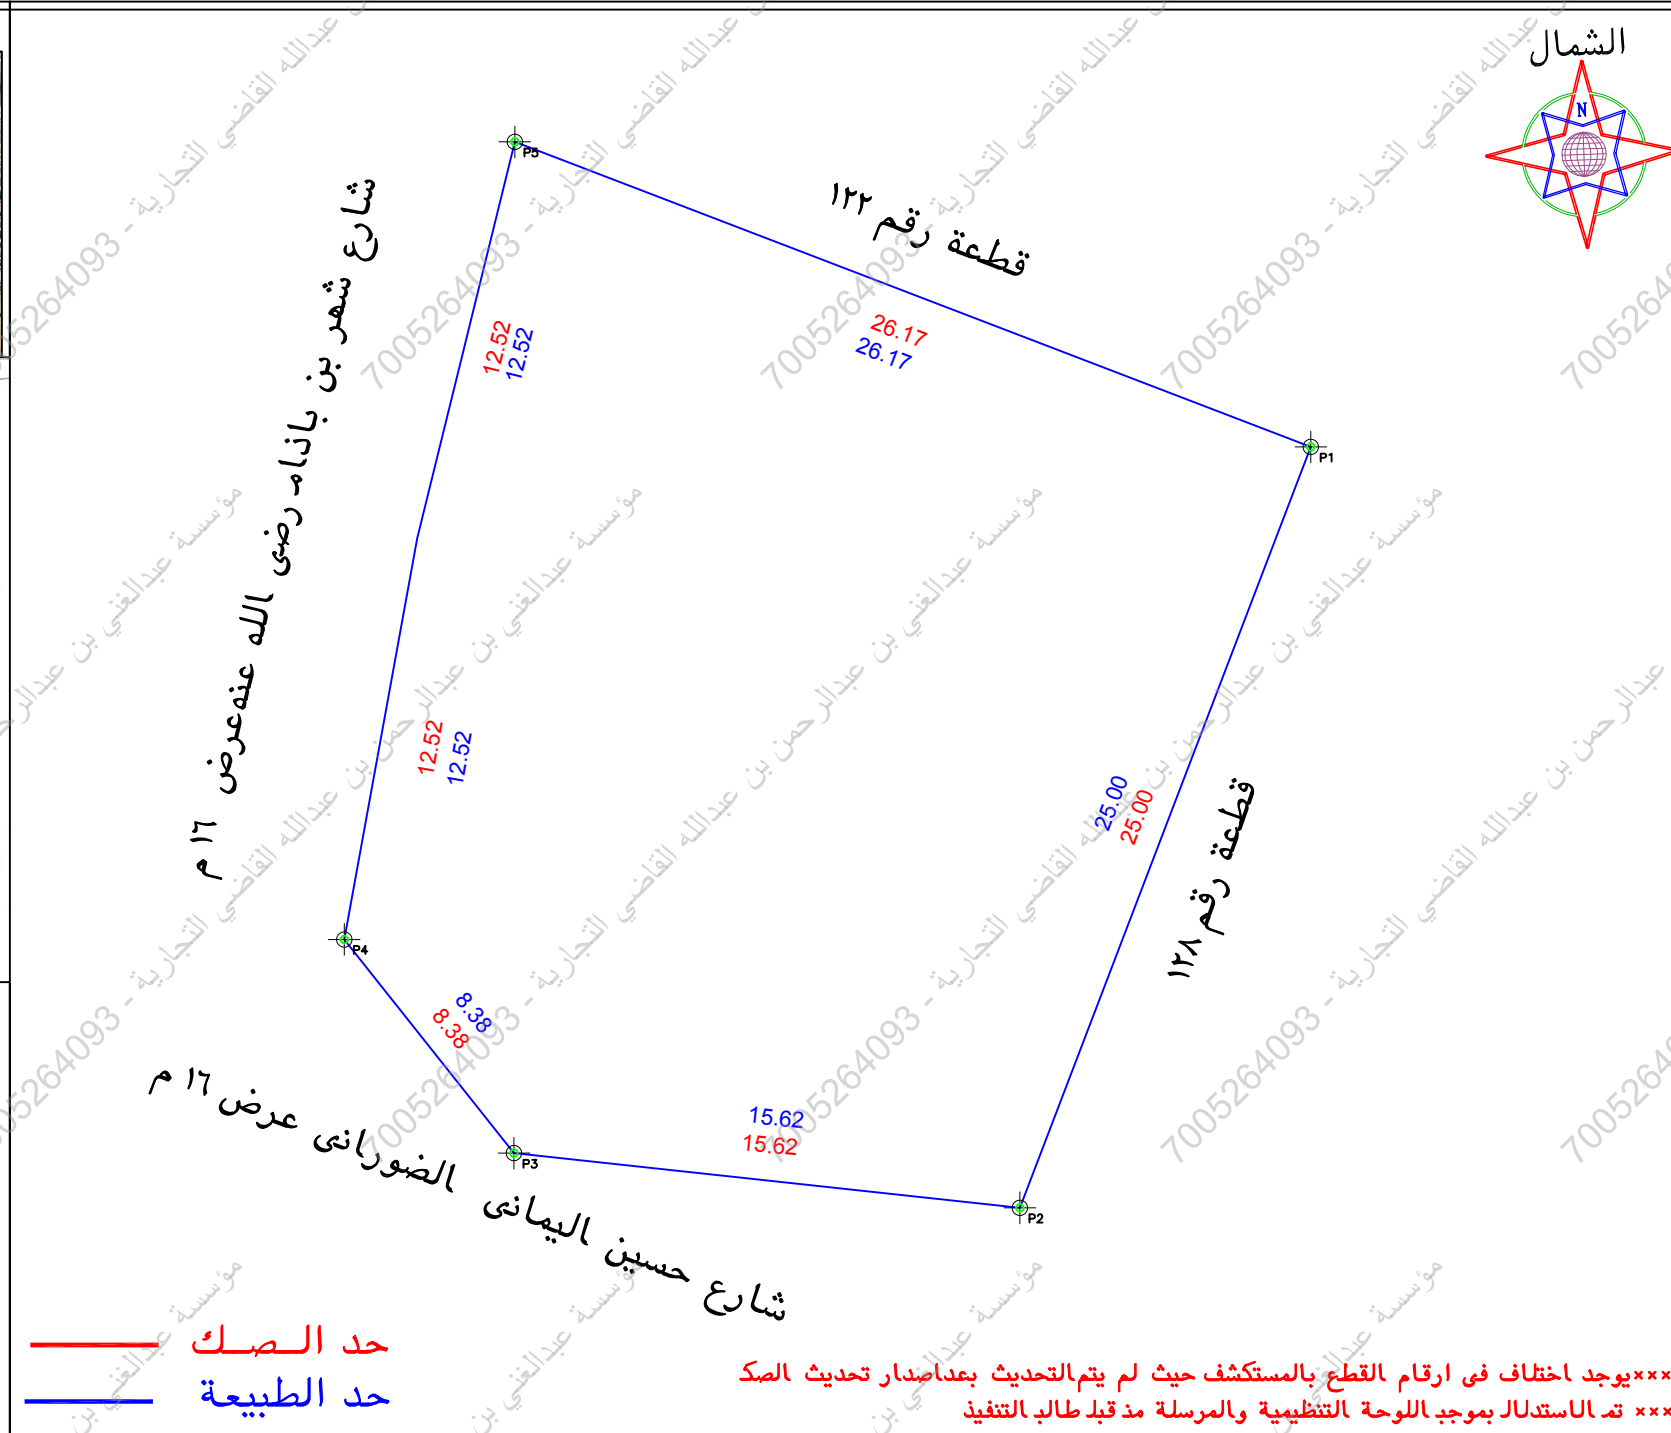

صور من الطبيعة

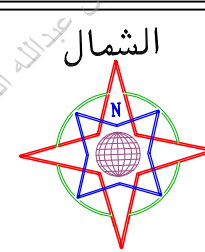

حد الصك
حد الطبيعة

الملاحظات						
٢	بند الملاحظة	الحال		٣	تفصيلي بند الملاحظة	٤
		نعم	لا			
١	هل الصك مطابق للرفع المساحي	✓		٨	هل الموقع ارض فضاء	-----
٢	هل تم الوقوف على الموقع من قبل طالب التنفيذ وتوقيع اقراء صحة الاستدلال على الموقع	✓		٩	تم الوقوف على ارشاد طالب التنفيذ	-----
٣	هل يوجد اختلاف في رقم القلمية /المخطط /البطول / اسم الحي /اسم المدينة للصك او الافادة عن المستكشف	✓		١٠	هناك اختلاف بين الرقم القلمية والمرسلة مدني طالب تنفيذ	هل يوجد صندوق خدمات كهرباء /اتصالات /اخرى داخل او خارج حدود المقار
٤	هل يوجد اختلاف في مساحة /اطوال الصك عن الطبيعه / ذكر مساحة الصك خطأ حسابيا .	✓		١١	-----	هل تطبيق جميع التعليمات الصادرة من المركز في الرفع المساحي
٥	هل يوجد شوارع مختزنة /شفقات على الاصل في المخطط او المستكشف الجغرافي او الطبيعه ولم يتم ذكره في الصك	✓		١٢	هل يوجد اسوار داخلية وخارجية ومحيط المبني القائم بالموقع	-----
٦	هل يوجد تناخل في الاصل او اجزاء مشتركة ظاهريا	✓		١٣	هل يوجد اختلاف في الحدود للصك او الافادة عن المستكشف	هل القامم بالرفع المساحي والمرسلة مدني طالب تنفيذ
٧	هل تم ذكر المرجع المعتمد عليه في الاستدلال على استخدام المقار	✓		يتحمل المكتب المسؤولية عن صحة ما ورد في مخطط الرفع المساحي من حدود واطوال ومساحة واحداثيات		

بموجب الطبيعة لكامل الموقع			
الحد	النوع	وصف الحد	الطول/م
شمال	قطعة	قطعة رقم ١١٢	١٧, ٣٦
جنوب	شارع	شارع حسين اليماني الضوراني عرض ١٦ م	٢٢, ١٥ + ٣٨, ٨
شرق	قطعة	قطعة رقم ١٢٨	٢٥,٠٠
غرب	شارع	شارع شعوبين بالذامرضي الله عنه عرض ١٦ م	٥٢, ١٢ + ٥٢, ١٢
المساحة			٢٦٥٤ م

بموجب الصك الكامل الموقع			
الحد	النوع	وصف الحد	الطول/م
شمال	قطعة	قطعة رقم ١٢٢	٣٦,١٧
جنوب	شارع	شارع حسين اليماني الضرواني عرض ١٦ م	٨,٣٨+١٥,٦٢
شرق	قطعة	قطعة رقم ١٢٨	٢٥,٠٠
غرب	شارع	شارع شعر بن باثنام رضى الله عنه عرض ١٦ م	١٢,٥٢+١٢,٥٢
المساحة	٢٦٥٤		

رقم المعاملة		تاريخها / /			
موضوع الكروكي		كروكي ارشادي			
تاريخ اعتماد الكروكي التنظيمي					
اسم	سجل مدني				
اسم	سجل مدني				
بيانات السكوك	٣٦٢٠٢٥٠٠٢٣٩٢	تاريخه	١٤٤٦-١٠-٢٥	مصدره	وزارة عدل
بيانات الكروكي	المدينة	المدينة المنورة	الحي	الاسكان منطقة الالابة	رقم المخطط
رقم المخطط	١٠١٢ - م - م	رقم القطعه	١٢٧	اللوحه التنظيمية	بدون
نظام البناء	نظام البناء	النسبه	غير مسمى	الاستخدام حسب الطبيعة	سكني
المساحة	المساح / المهندس	مدير الادارة			
تخطيط المدينة / البلدية / الفرعية	☐ الرسام ☐ المساح ☐ مهندس التخطيط ☐ مهندس البلدية ☐ مدير تخطيط المدينة ☐ مدير الخدمات ☐ مدير عام التخطيط العمراني ☐ رئيس البلدية				
بيانات المكتب الهندسي	اسم المكتب	شركة أصول الهندسة للاستشارات الهندسية			
المهندس المساح	تاريخ الرفع المساحي	١٤٤٦-١٢-٧			
هاتف					
اسم المسئول					
شعار الشركة		الختم			
احداثيات الموقع حسب نظام احداثيات العالمي UTM-WGS84-ZONE 37					
عدد	شماليات	شرقيات	الحي	شرقيات	شماليات
١	2705229.4267	565643.4862	٩		
٢	2705206.0774	565634.5525	١٠		
٣	2705207.7526	565619.0226	١١		
٤	2705214.3140	565613.8100	١٢		
٥	2705238.7877	565619.0477	١٣		
٦			١٤		
٧			١٥		
٨			١٦		