
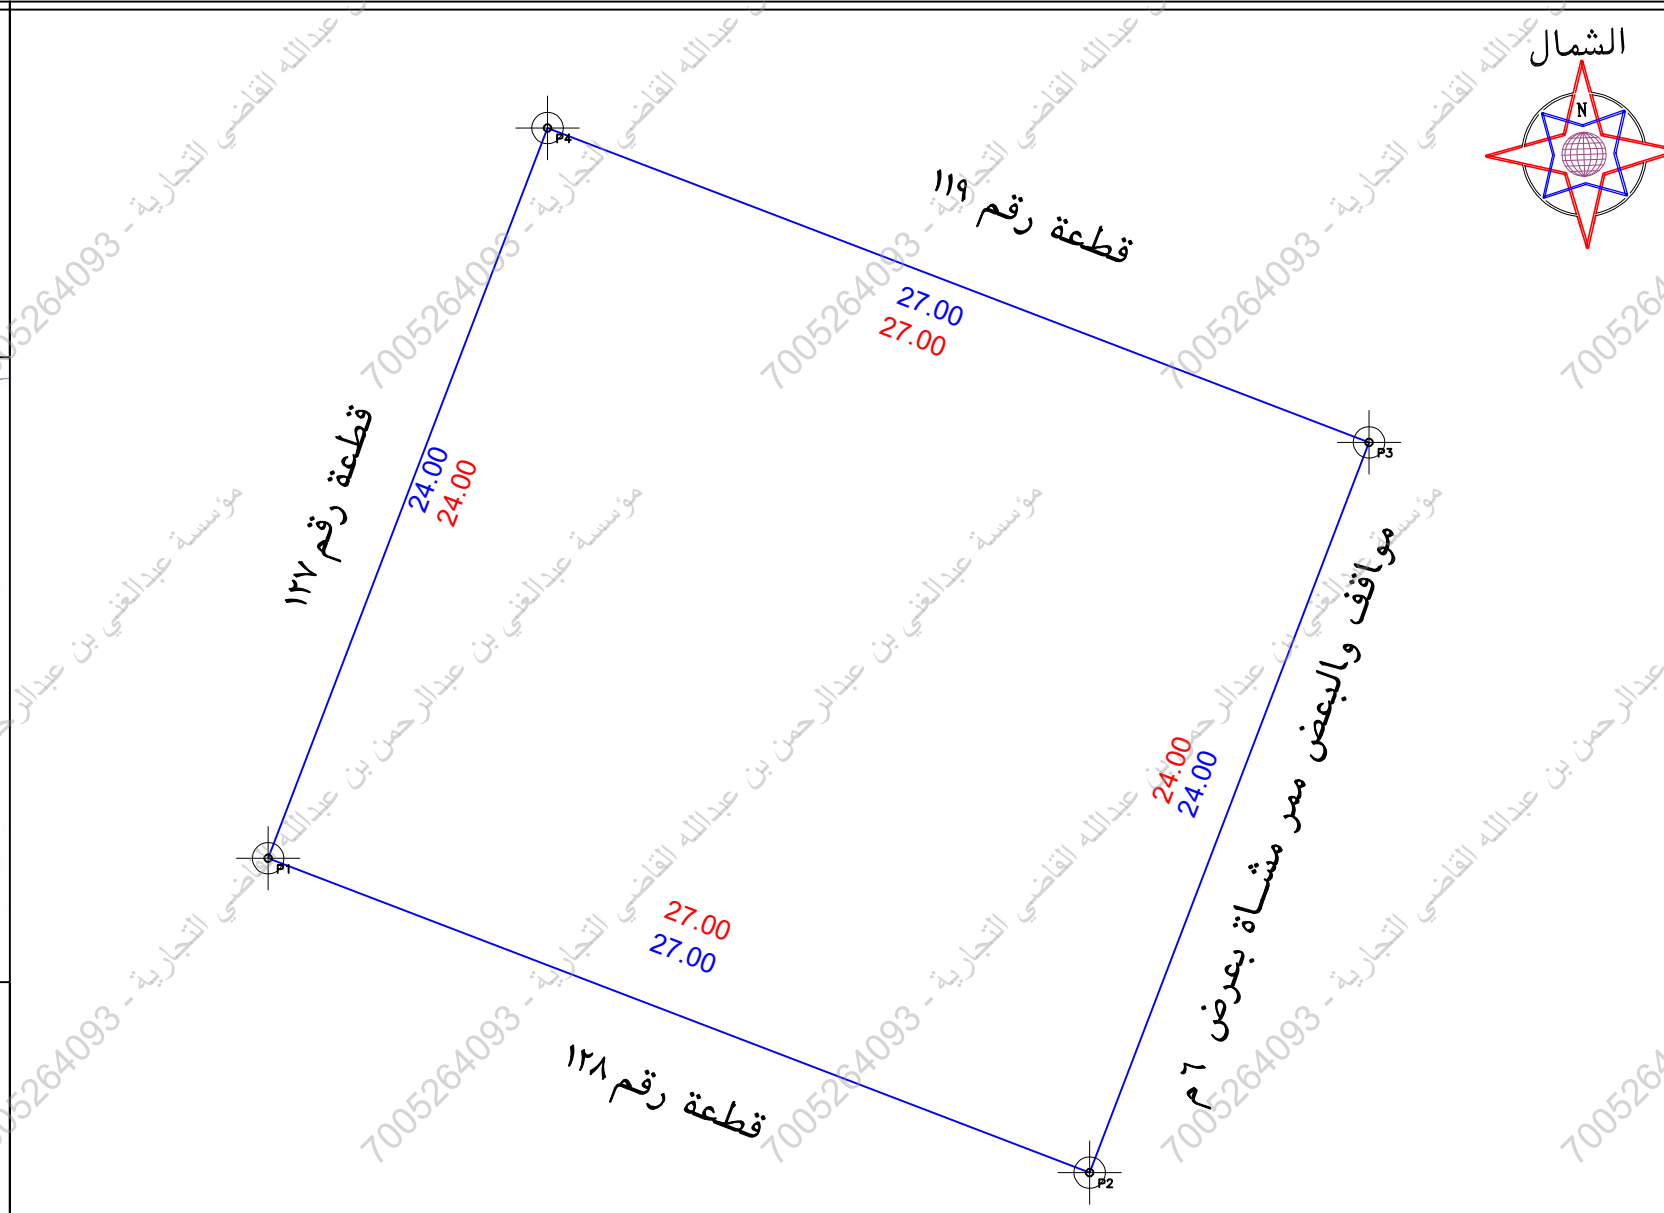
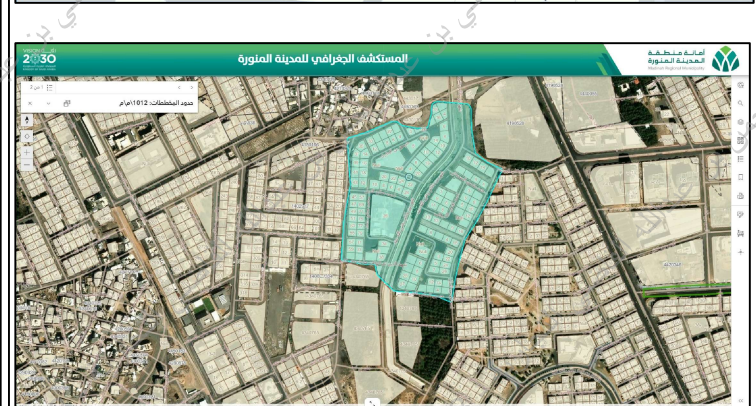


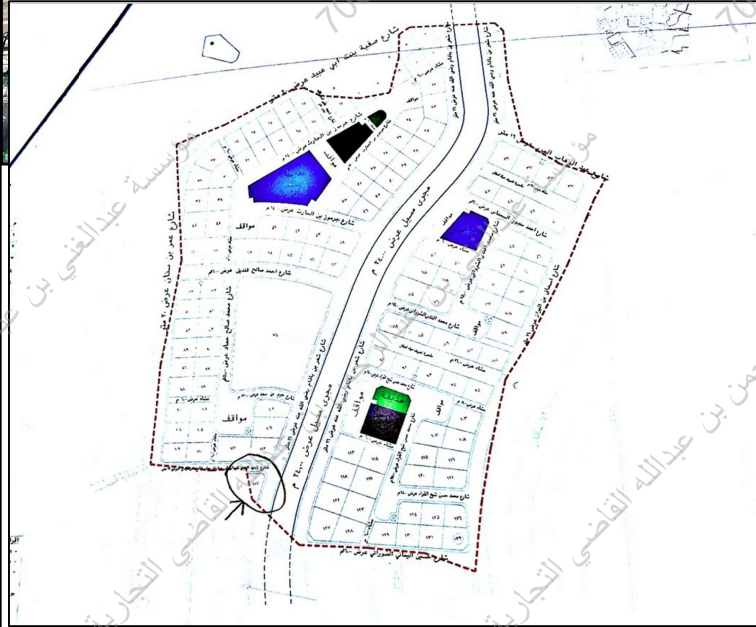

***يوجد اختلاف فى ارقام القطع بالمستكشف حيث لم يتم التحديث بعد اصدار تحديث الصك
***تم الاستدلال بموجب اللوحة التنظيمية والمرسلة مذ قبل طالب التنفيذ

حد الصك
حد الطبيعة

الملاحظات		الحال		بند الملاحظة		تفصيلي بند الملاحظة	
٢	نعم	نعم	نعم	١	نعم	١	نعم
٨	✓	✓	✓	١	✓	١	✓
٩	✓	✓	✓	٢	✓	٢	✓
١٠	✓	✓	✓	٣	✓	٣	✓
١١	✓	✓	✓	٤	✓	٤	✓
١٢	✓	✓	✓	٥	✓	٥	✓
١٣	✓	✓	✓	٦	✓	٦	✓
يتمثل المكتب المسئولة عن صحة ما ورد فى مخطط الرفع المساحى من حدود واطوال ومساحة واهدائيات		✓		✓		✓	

بموجب الطبيعة لكامل الموقع				بموجب الصك لكامل الموقع			
الحد	النوع	وصف الحد	المساحة/م	الحد	النوع	وصف الحد	المساحة/م
شمال	قطعة	قطعة رقم ١١٩	٢٧,٠٠	شمال	قطعة	قطعة رقم ١١٩	٢٧,٠٠
جنوب	قطعة	قطعة رقم ١٢٨	٢٧,٠٠	جنوب	قطعة	قطعة رقم ١٢٨	٢٧,٠٠
شرق	مواقف	مواقف والبعض ممر مشاة بعرض ٦ م	٢٤,٠٠	شرق	مواقف	مواقف والبعض ممر مشاة بعرض ٦ م	٢٤,٠٠
غرب	قطعة	قطعة رقم ١٢٧	٢٤,٠٠	غرب	قطعة	قطعة رقم ١٢٧	٢٤,٠٠
٢٦٤٨				٢٦٤٨			

رقم المعاملة		تاريخها		/	
موضوع الكروكي		كروكي ارشادي			
تاريخ اعتماد الكروكي التنظيمي					
اسم		سجل مدني			
اسم		سجل مدني			
بيانات السكوك		٥٦٢٠٢٥٠٠٢٣٨٨		تاريخه	
		١٤٤٦-١٠-٢٥		مصدره	
		وزارة عدل			
بيانات الكروكي		المدينة		المدينة المنورة	
رقم المخطط		١٠١٢ - م - م		رقم القطع	
اللوحة التنظيمية		بدون		الشارع	
نظام البناء				النسبة	
نظام البناء		الاستخدام حسب الطبيعة سكني			
المساحة		المساح / المهندس			
تخطيط المدينة / البلدية / الفرعية		مدير الادارة			
		☐ الرسام			
		☐ المساح			
		☐ مهندس التخطيط			
		☐ مهندس البلدية			
		☐ مدير تخطيط المدينة			
		☐ مدير الخدمات			
		☐ مدير عام التخطيط العمراني			
		☐ رئيس البلدية			
بيانات المكتب الهندسي		اسم المكتب			
		شركة أصول الهندسة للاستشارات الهندسية			
		المهندس			
		المساح			
		هاتف			
		اسم المسؤول			
		تاريخ الرفع المساحي			
		١٤٤٦-١٢-٧			