


	رقم المعاملة		تاريخها / /		
بيانات المالكين:		اسم		سجل مدني	
		اسم		سجل مدني	
بيانات السكوك:		٣٦.٠٤.١٠٥٤٨ تاريخه		وزارة عدل مصدره	
بيانات الكروكي:		المدينة الرياض		الحى الصحافة	
		رقم المخطط ٢٤١٣		رقم القطعه ٩٩٢	
		اللوحة التنظيمية		الشارع	
نظام البناء		نظام البناء		النسيبه	
استخدام سكني					
المساح / المهندس مدير الادارة					
الرسم المساح					
مهندس التخطيط مهندس البلدية					
مدير تخطيط المدينة مدير الخدمات					
مدير عام التخطيط العمراني رئيس البلدية					
اسم المكتب شركة اصول الهندسة للاستشارات الهندسية					
المهندس احمد عمر صديق					
المساح هاتف ٠٥٣٤٩٧٧٧٥٩					
اسم المسئول حسين السمراش					
الختم شعار الشركة					
UTM-WGS84-ZONE 38 احداثيات الموقع حسب نظام احداثيات العالمى					
عدد	شماليات	شرقيات	ارتفاع	شماليات	شرقيات
١	2742419.8744	666275.9032	٩		
٢	2742422.2398	666296.7696	١٠		
٣	2742452.1060	666299.5998	١١		
٤	2742449.4239	666270.7241	١٢		
٥			١٣		
٦			١٤		
٧			١٥		
٨			١٦		

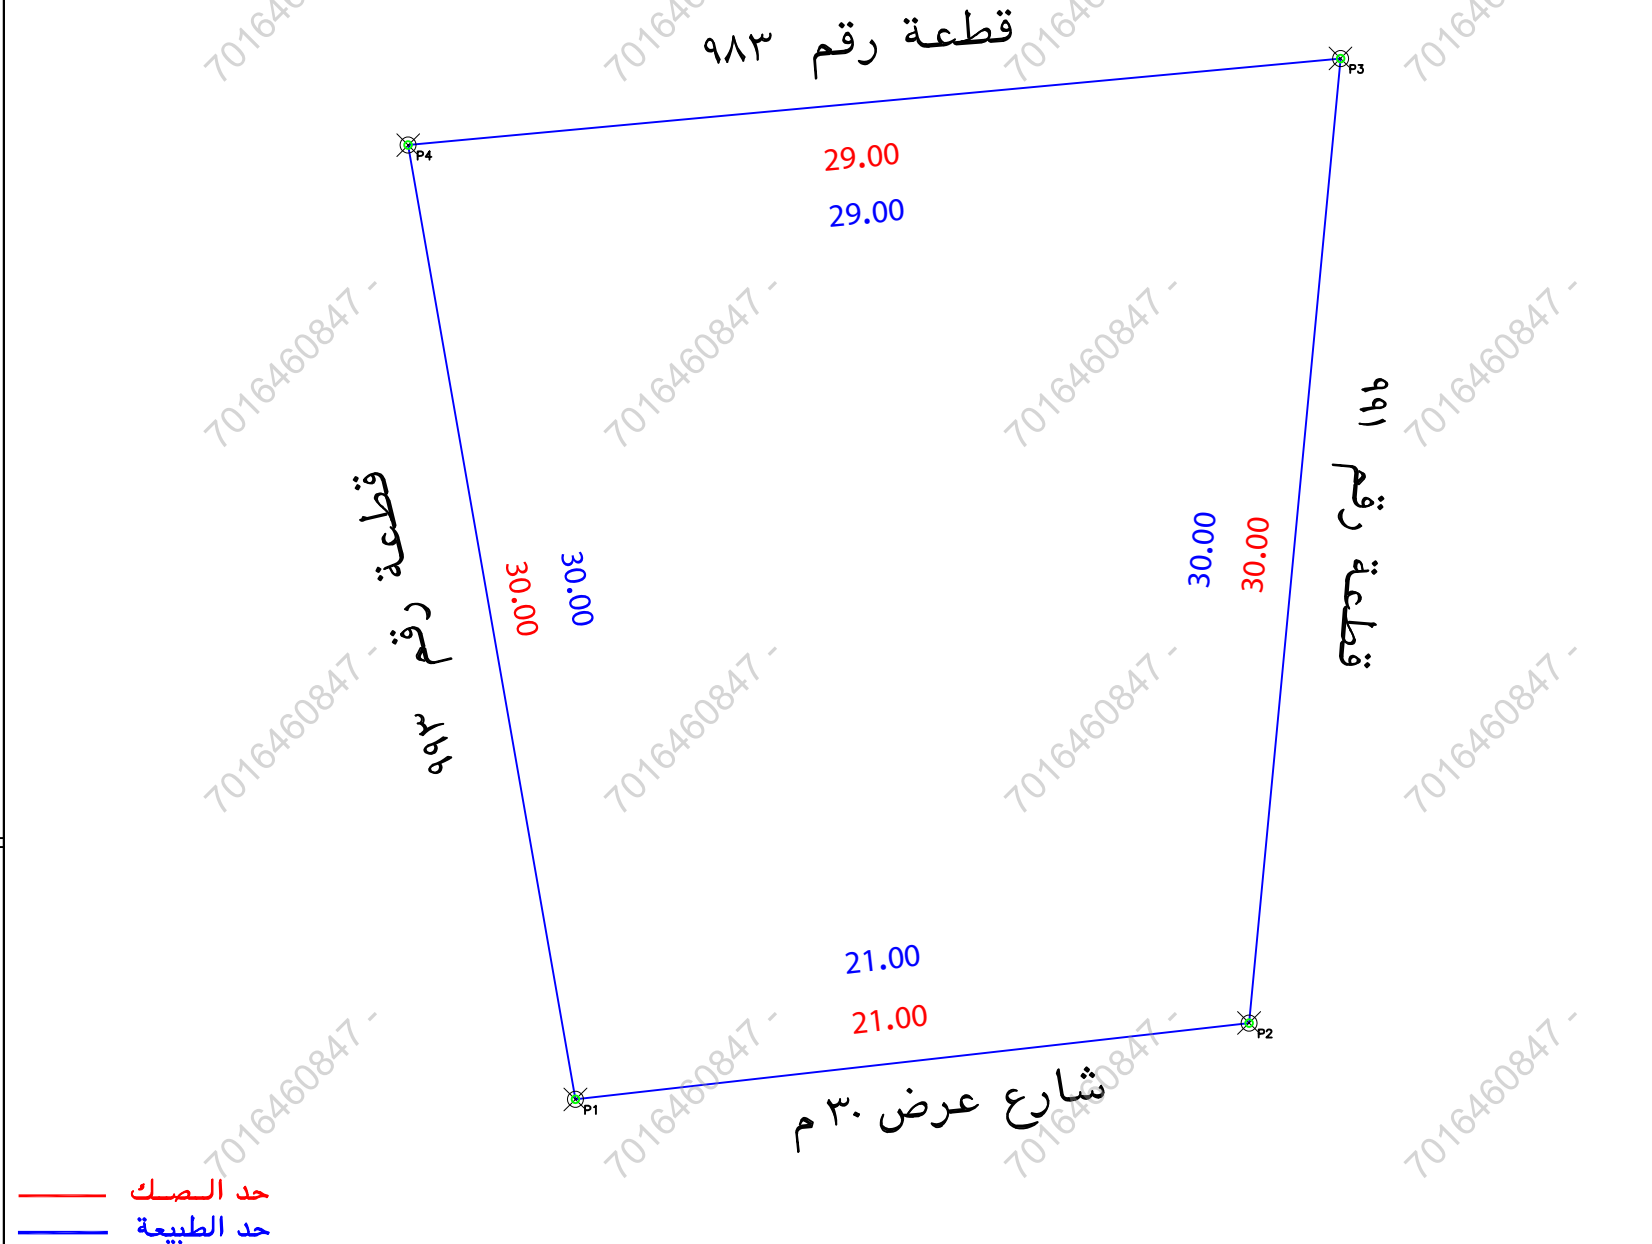

الملاحظات										
١	بند الملاحظة	الحاله		٢	تفصيلي بند الملاحظة	٣	بند الملاحظة	الحاله		٤
		نعم	لا					نعم	لا	
١	هل الصك مطابق للرفع المساحي (اطوال ومساحة)	✓		٨	-----		هل الموقع ارض فضاء	✓		تفصيلي بند الملاحظة
٢	هل تم الوقوف على الموقع من قبل طالب التنفيذ وتوقيع اقرار صحة الاستدلال على الموقع	✓		٩	تم الوقوف على ارشاد المستكشف		هل يوجد غرفة كبريا/ داخل/خارج الموقع	✓		مبنى قائم
٣	هل يوجد اختلاف في رقم القطعة /المخطط /البلاط/ اسم المني/ اسم المدينة /الصك او الافادة عن المستكشف	✓		١٠	-----		هل يوجد صندوق خدمات كبريا/ اصفاءات/ اخرى داخل او خارج حدود العقار	✓		-----
٤	هل يوجد اختلاف في مساحة/اطوال الصك عن الطبيعه / ذكر مساحة الصك خطأ مساحيا .	✓		١١	صاحبا حسب احوال الصك ذكرت المساحة خطأ يوجد اختلاف في مساحة الطبيعة من الصك		هل تم تطبيق جميع التعليمات الصادرة من المركز في الرفع المساحي	✓		-----
٥	هل يوجد شوارع مستنزلة/شطافات على الاصل في المخطط او المستكشف/الطريق او الطبيعة ولم يتم ذكره في الصك	✓		١٢	-----		هل يوجد اسوار داخلية وخارجية يحيط بالمبنى القائم بالموقع	✓		-----
٦	هل يوجد تدخل في الاصل او اجزاء مشتركة ظاهريا	✓		١٣	-----		هل يوجد اختلاف في الحدود للصك او الافادة عن المستكشف	✓		-----
		✓		المستكشف			يتمثل المكتب المسرفلية عن صحة ما ورد في مخطط الرفع المساحي من حدود واطوال ومساحة واحداثيات على استخدام المقار			

بموجب الطليعة لكامل الموقع		
الحد	وصف الحد	الطول/م
شمال	قطعة رقم ٩٨٣	٢٩
جنوب	شارع عرض ٣٠ م	٢١
شرق	قطعة رقم ٩٩١	٣٠
غرب	قطعة رقم ٩٩٣	٣٠
المساحة	٢٧٤١,٨٢	

بموجب الصك لكامل الموجب		
الحد	وصف الحد	الطول/م
شمال	قطعة رقم ٩٨٣	٢٩
جنوب	شارع عرض ٣٠ م	٢١
شرق	قطعة رقم ٩٩١	٣٠
غرب	قطعة رقم ٩٩٣	٣٠
مساحه	٢٧٥٣,٧٥ حسابيا	٢٧٤١,٨٢