

نموذج قرار مساحي

بيانات الصك

رقم الوثيقة

تاريخ الوثيقة

مصدرة

هوية المالك

أسم المالك

نسبة الملكية

١٠٠٪

تفاصيل العقار

رقم القطعة

رقم المخطط

المساحة

نوع العقار

الحى

المدينة

شركة فجن الأعمال للاستشارات الهندسية

مجلس الاستشارات الهندسية

VISION Engineering Consulting

مجلس للاستشارات الهندسية

تم أعداد هذا العمل لصالح شركة

مفاز العربية

MFAZ ARABIA


PROFESSIONAL CONSULTANCIES

للاستشارات المهنية

تاريخ أعداد الكروكي

المهندس المساح

مدير المكتب

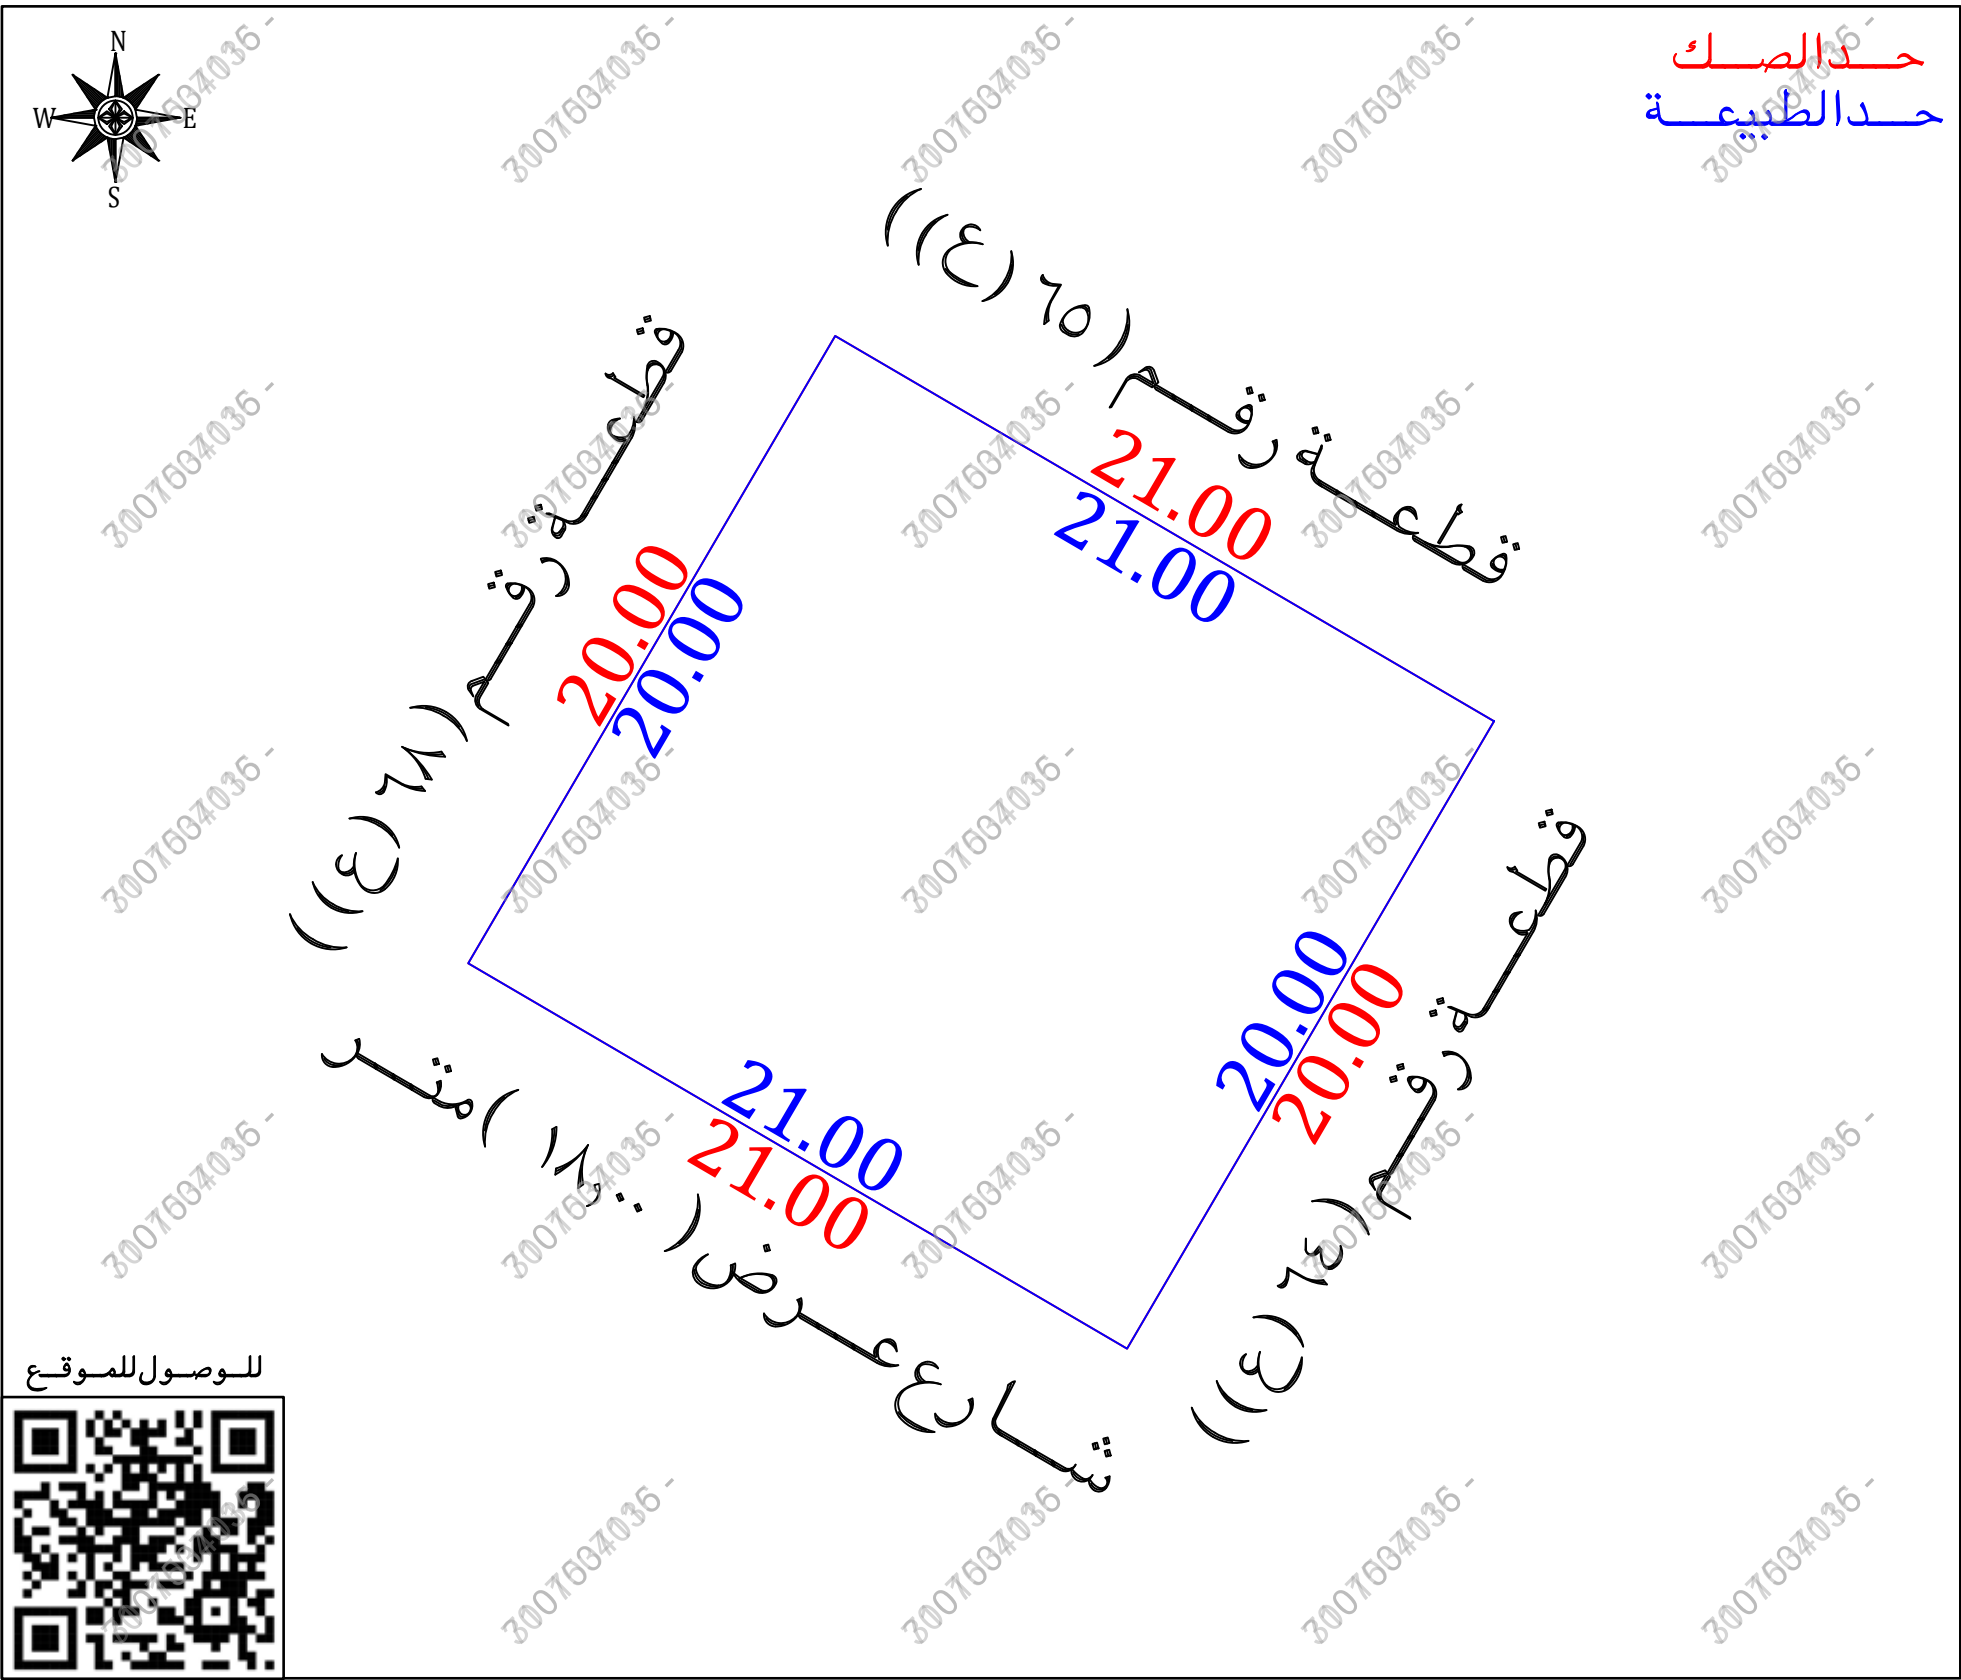

أقرار

جرى الوقوف على الطبيعة من قبل مساح مكتب فجن للاستشارات الهندسية وأتضح الاتي :

☐

لا

☐

نعم

☐

لا

☐

نعم

☐

لا

☐

نعم

☐

لا

☐

نعم

☐

لا

☐

نعم

☐

لا

☐

نعم

☐

لا

☐

نعم

☐

لا

☐

نعم

هل الصك مطابق للرفع المساحي

هل تم ذكر جميع الاختلافات فى الرفع المساحي

هل تم تطبيق جميع التعليمات الصادرة من المركز فى الرفع المساحي

هل تم التوقيع وأرفاق أقرار صحة الموقع

هل يوجد تدخل فى الأصل

هل يوجد على الأصل مبنى مشترك

هل ذكر المرجع المعتمد على الاستدلال على استخدام العقار

هل تم الاستعلام من وزارة الزراعة حيال الأرض الزراعية

الملاحظات والاختلافات والتدخلات

☐ نوع الصك: سكني

☐ تجارى

☐ سكني تجارى

☐ صناعي

☐ زراعى

☐ الأرض على الطبيعة : مبنى قائم

☐ أرض فضاء

☐ أرض مسورة

☐ أرض زراعية

☐ طبيعة الأرض : منبسطة

☐ جبلية

☐ أخرى

☐ المخطط على الطبيعة : منفذ

☐ غير منفذ

☐ عشوائي

☐ يتحمل المكتب الهندسى المسؤولية على ما ورد فى مخطط الرفع المساحي

من حدود وأطوال وأحداثيات

☐ هذا التقرير المساحي لا يعتد به كإثبات لسلامة إجراءات التملك أو تثبيت حدود الصك وموقعة

☐ تم الربط بأقرب نقطة ثابتة

الملاحظات

رقم القطعة : الصك (٦٦ / ٨ / ع)

رقم المخطط : الصك (—)

اسم الحى : الصك (الدخل المحدود الجنوبي)

المستكشفات (٦٦ ع)

المستكشفات (١٤١ - ٢ - ٣)

المستكشفات (الشفاء)

الشمالى : الصك (قطعة ارض رقم ٦٥)

المستكشفات (قطعة رقم ٦٥ ع)

الشرقى : الصك (قطعة ارض رقم ٦٤)

المستكشفات (قطعة رقم ٦٤ ع)

الغربى : الصك (قطعة ارض رقم ٦٨)

المستكشفات (قطعة رقم ٦٨ ع)

صندوق خدمات : داخل الملكية

☐ خارج الملكية

☒ الجبهة الجنوبية



الاتجاه	بموجب الصك	الاتجاه	بموجب الطبيعة	أحداثيات الموقع حسب نظام الاحداثيات العالمى
الشمال	قطعة ارض رقم (٦٥)	الشمال	قطعة رقم (٦٥ ع)	الشماليات
الجنوب	شارع عرض (١٨,٠٠) متر	الجنوب	شارع عرض (١٨,٠٠) متر	الشرقيات
الشرق	قطعة ارض رقم (٦٤)	الشرق	قطعة رقم (٦٤ ع)	الشماليات
الغرب	قطعة ارض رقم (٦٨)	الغرب	قطعة رقم (٦٨ ع)	الشماليات
المساحة	(٤٢٠,٠٠) م ^٢	المساحة	(٤٢٠,٠٠) م ^٢	الشماليات