


[illegible]

صور من الطبيعة

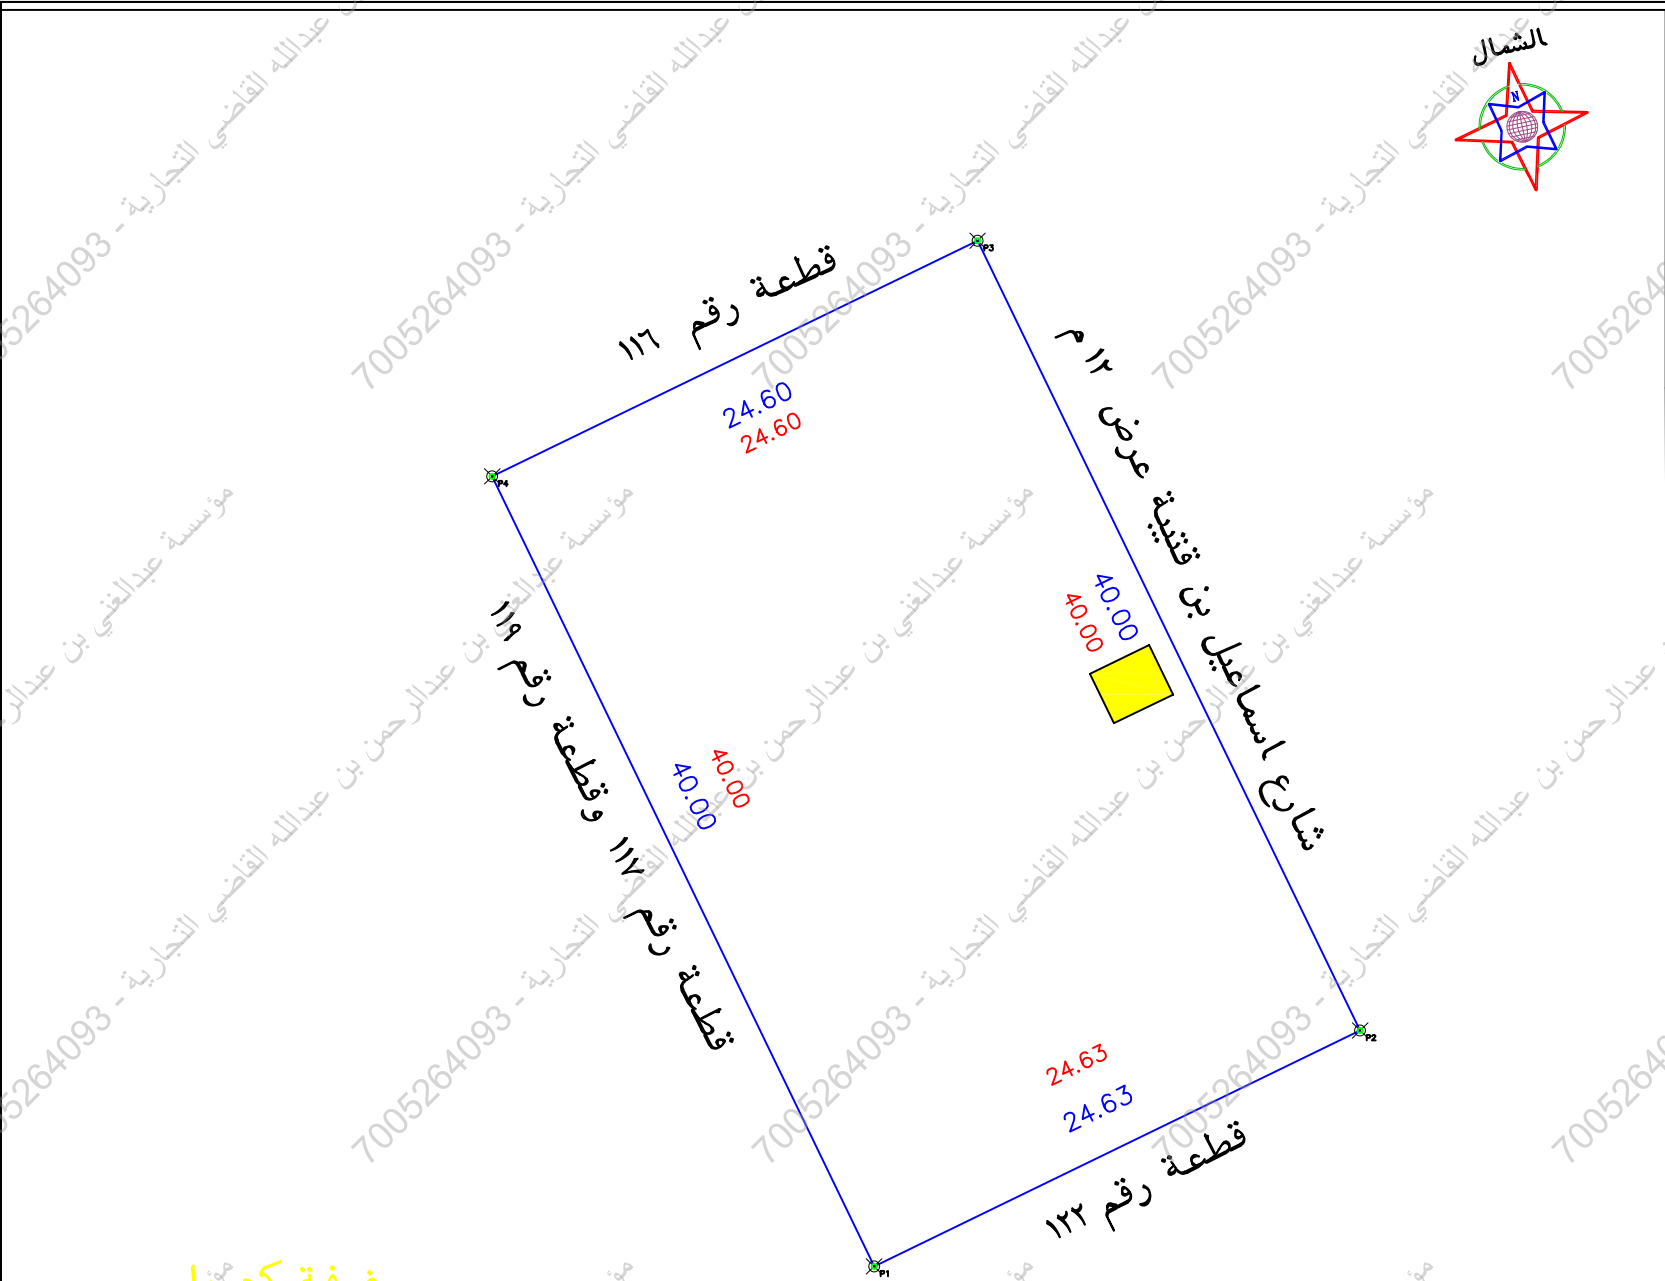

الملاحظات										
٢	بند الملاحظة	الحال		٢	تفصيلي بند الملاحظة	بند الملاحظة		الحال		٢
		نعم	الحال			نعم	الحال			
١	هل الصك مطابق للرفع المساحي (اطوال ومساحة)	✓		٨	-----	٨	هل الموقع ارض فضاء	✓		تفصيلي بند الملاحظة
٢	هل تم الرقوف على الموقع من قبل طالب التفتيش وتوقيع اقرار صحة الاستدال على الموقع	✓		٩	تم الرقوف على ارشاد المستكشف	٩	هل يوجد غرفة كبريا/ داخل/ خارج الموقع	✓		تفصيلي بند الملاحظة
٣	هل يوجد اختلاف في رقم القطعة /المخطط/ البلوك/ اسم المالك/ اسم المنيبة للصك او النافذة عن المستكشف	✓		١٠	يوجد اختلاف في اسم المالك بين الصك والمستكشف	١٠	هل يوجد صندوق خدمات كبريا/ اتصالات/ اخرى داخل او خارج حدود المقار	✓		تفصيلي بند الملاحظة
٤	هل يوجد اختلاف في مساحة/ اطوال الصك عن الطييمه / ذكر مساحة الصك خطأ حسابيا -	✓		١١	يوجد اختلاف في المساحة بين الصك والطبيعة حسب اطوال الصك ذكرت المساحة خطأ	١١	هل تم تطبيق جميع التعليمات الصادرة من المركز في الرفع المساحي	✓		تفصيلي بند الملاحظة
٥	هل يوجد شوارع متزلة/ شطقات على الاصل في المخطط او المستكشف/ المظرافي/ او الطييمه ولم يتم ذكره في الصك	✓		١٢		١٢	هل يوجد اسوار داخلية وخارجية يحيط بالمبنى القائم بالموقع	✓		تفصيلي بند الملاحظة
٦	هل يوجد تداخل في الاصل او اجزاء مشتركة ظاهريا	✓		١٣	-----	١٣	هل يوجد اختلاف في الحدود للصك او النافذة عن المستكشف	✓		تفصيلي بند الملاحظة
٧	هل تم ذكر المرجع المعتمد عليه في الاستدال على استخدام المقار	✓			حسب المستكشف		يحمل المكتب المسؤولية عن صحة ما ورد في مخطط الرفع المساحي من حدود واطوال ومساحة واحداثيات			تفصيلي بند الملاحظة

بموجب الطبيعة لكامل الموقع		
الحد	وصف الحد	الطول/م
شمال	قطعة رقم ١١٦	٢٤,٦
جنوب	قطعة رقم ١٢٢	٢٤,٦٣
شرق	شارع اسماعيل بن قتيبة عرض ١٢ م	٤٠
غرب	قطعة رقم ١١٧ وقطعة رقم ١١٩	٤٠
المساحة	٢٣٩٨٤,٦	

بمسـوـجـب الصـك لـكـامـل المـوقـع		
الحد	وصف الحد	الطول/م
شمال	قطعة رقم ١١٦	٢٤,٦
جنوب	قطعة رقم ١٢٢	٢٤,٦٣
شرق	شارع اسماعيل بن قتيبة عرض ١٢ م	٤٠
غرب	قطعة رقم ١١٧ وقطعة رقم ١١٩	٤٠
المساحة	٢٩٨٥,٧ م ^٢ حسابيا	٢٩٨٤,٦ م ^٢

رقم المعاملة		تاريخها / /	
موضوع الكروكي		كروكي ارشادي	
تاريخ اعتماد الكروكي التنظيمي			
اسم	سجل مدني		
اسم	سجل مدني		
بيانات المالكين			
بيانات السكوك	٧٦.٦٤٦٠٠١٦١٨	تاريخه	١٦-٠١-١٤٤٦
	مصدره	وزارة عدل	
بيانات الكروكي	رقم المخطط	٧٩١-ت-١٤١٧	رقم القطعة
	اللوحة التنظيمية	الشارع	
نظام البناء	نظام البناء	النسبة	
نظام البناء	الاستخدام		
سكني			
المساحة	المساح / المهندس		
	مدير الادارة		
تخطيط المدينة / البلدية / الفرعية	☐ الرسام		
	☐ المساح		
	☐ مهندس التخطيط		
	☐ مهندس البلدية		
	☐ مدير تخطيط المدينة		
	☐ مدير الخدمات		
بيانات المكتب الهندسي	اسم المكتب		شركة أصول الهندسة للاستشارات الهندسية
	المهندس المساح	تاريخ الرفع المساحي	
	هاتف	١٤٤٧-٠٧-٢٦	
	اسم المسؤول		
 شركة أصول الهندسة للإستشارات الهندسية C.R.:4030450235  شعار الشركة			
UTM-WGS84-ZONE 37			
الخط	شماليات	شماليات	شماليات
١	2707336.5718	565192.5655	٩
٢	2707347.3217	565214.7258	١٠
٣	2707383.3198	565197.2863	١١
٤	2707372.5830	565175.1530	١٢
٥			١٣
٦			١٤
٧			١٥
٨			١٦