

نموذج كروكي مساحي

المنطقة	المدينة المنورة
المالك	
الموضوع	كروكي مساحي
الموقع	العزيفية
استخدام الموقع	سكني
رقم القطعة	٥٦٤
رقم المخطط	٨ / ت ١٤١٣
رقم الصك	٣٦.٦٨٤٠٠٢٥٢٦
تاريخ الصك	١٤٤٦/٤/٢٦ هـ

D . R . T

D . R . T ENGINEERING CONSULTANTS
تصميم معماري - تصميم داخلي - اشراف ادارة مشروعات - مخططات سلامة
تخطيط - رفع مساحي - دراسة الاحمال الكهربائية
مكة المكرمة - الشرايف - مركز السلام الاداري الدور الأول - مكتب رقم ١١
EMAIL - dar.aletkar.busins@gmail.com TEL-0570426636

أبعاد الأرض

الاتجاه	بموجب الصك	بموجب الطبيعة	ملاحظات	الحدود بموجب الصك	الحدود بموجب الطبيعة
شمال	٢٣,٢٠	٢٣,٢٠	مطابق	قطعة رقم ٥٦٣	قطعة رقم ٥٦٣
جنوب	١٩,٢٠ + ٥,٦٦	١٩,٢٠ + ٥,٦٦	مطابق	شارع عرض ٢٠ م	شارع عرض ٢٠ م
شرق	٢٥	٢٥,٠٠	مطابق	قطعة رقم ٥٦٦	قطعة رقم ٥٦٦
غرب	٢١	٢١,٠٠	مطابق	شارع عرض ٢٠ م	شارع عرض ٢٠ م
المساحة	٢٥٧٢,٠٤ م ^٢	٢٥٧٢,٠٤ م ^٢	مطابق		

رقم القطعة	شماليات	شرقيات	رقم القطعة	شماليات	شرقيات
1	2706149.813	546744.423	5	2706129.691	546750.440
2	2706156.460	546766.650			
3	2706132.504	546773.814			
4	2706127.007	546755.418			

إقرار
جري الوقوف على الطبيعة من قبل مساح مكتب
دري ار تي للاستشارات الهندسية و أتضح الآتي:

- هل الصك مطابق للرفع المساحي ☒ نعم ☐ لا
- هل تم ذكر جميع الاختلافات في الرفع المساحي ☒ نعم ☐ لا
- هل تم تطبيق جميع التعليمات الصادرة من المركز في الرفع المساحي ☒ نعم ☐ لا
- هل تم التوقيع و ارفاق اقرار صحة الموقع ☒ نعم ☐ لا
- هل يوجد تداخل في الأصل أو أجزاء مشتركة ☒ نعم ☐ لا
- هل يوجد شوارع مختزلة على الأصل في المخطط أو المستكشف الجغرافي أو الطبيعة ولم يتم ذكره في الصك ☒ نعم ☐ لا
- هل تم ذكر المرجع المعتمد عليه في الاستدلال على استخدام العقار ☒ نعم (الرخص الانشائية) ☐ لا
- هل تم الاستعلام من وزارة الزراعة حيال الأراضي الزراعية ☒ نعم ☐ لا
- الملاحظات والاختلافات والتداخلات: ☒ يوجد ☐ لا يوجد (مع التوضيح)

- طبيعة الأرض: ☒ جبلية ☐ منبسطة ☐ ميني قائم
- مشتملات الموقع كالتالي: ☒ ارض فضاء بها جزء جبلي ☐ لا
- هل يوجد منفعة مشتركة ☒ نعم ☐ لا
- تم الرفع بنظام VRS واستخدام نظام الاحداثيات WGS-84-UTM37N
- تم الرفع المساحي بارشاد المندوب حسب طلب الجهة المخولة
- هذا التقرير المساحي لا يعتد به في اثبات سلامة اجراءات التملك
- يتحمل المكتب المسؤولية عن صحة ماورد في مخطط الرفع المساحي حدود واطوال ومساحة واحداثيات


الختم	تاريخ الاعتماد	٩/٠٨/١٤٤٧ هـ
دار الابتكار للاستشارات الهندسية DAR ALBTKAR ENGINEERING CONSULTANTS س.ت.٥١٣٨٥.٣١٢		

صور من الطبيعة توضح الموقع




صورة جوية

مقياس الرسم ١/٢٥٠٠

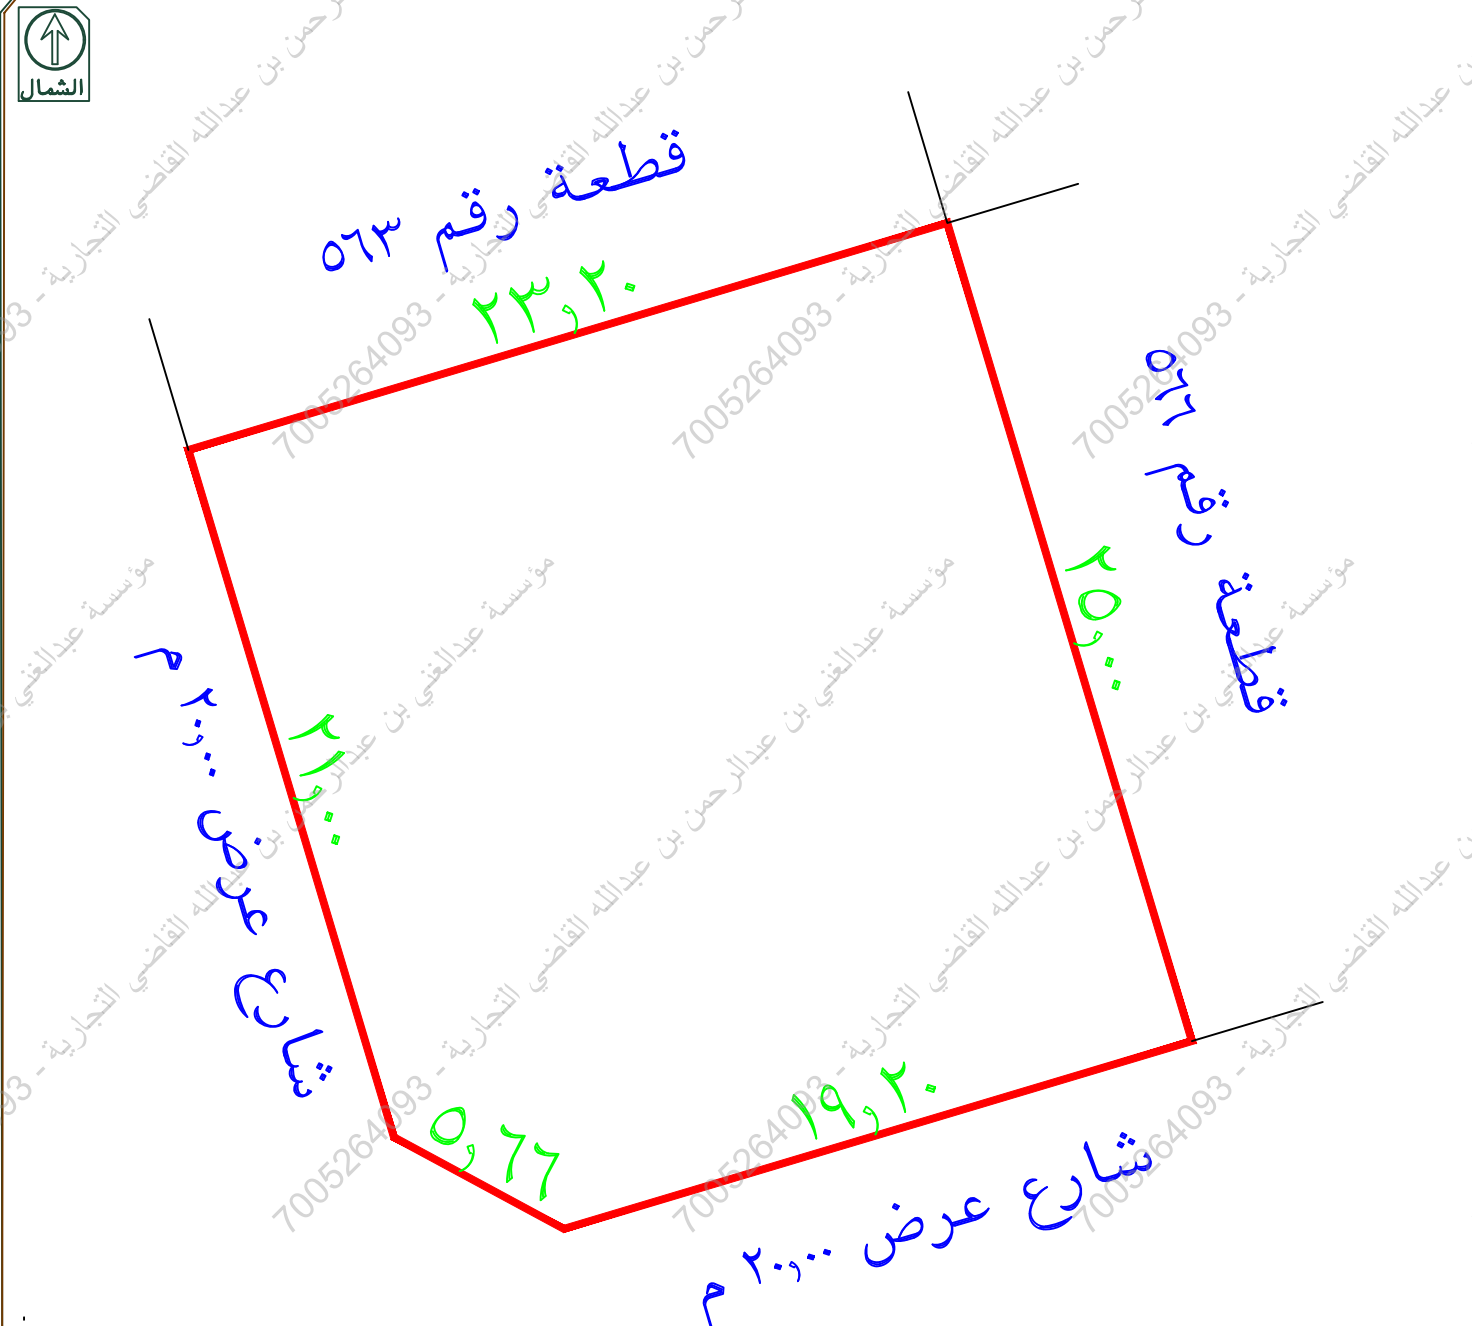

تم الرفع من واقع الطبيعة
مقياس الرسم ١/٣٠٠

يوجد اختلاف في رقم المخطط بين الصك والرخص الانشائية
يوجد اختلاف في اسم الحي بين الصك والرخص الانشائية

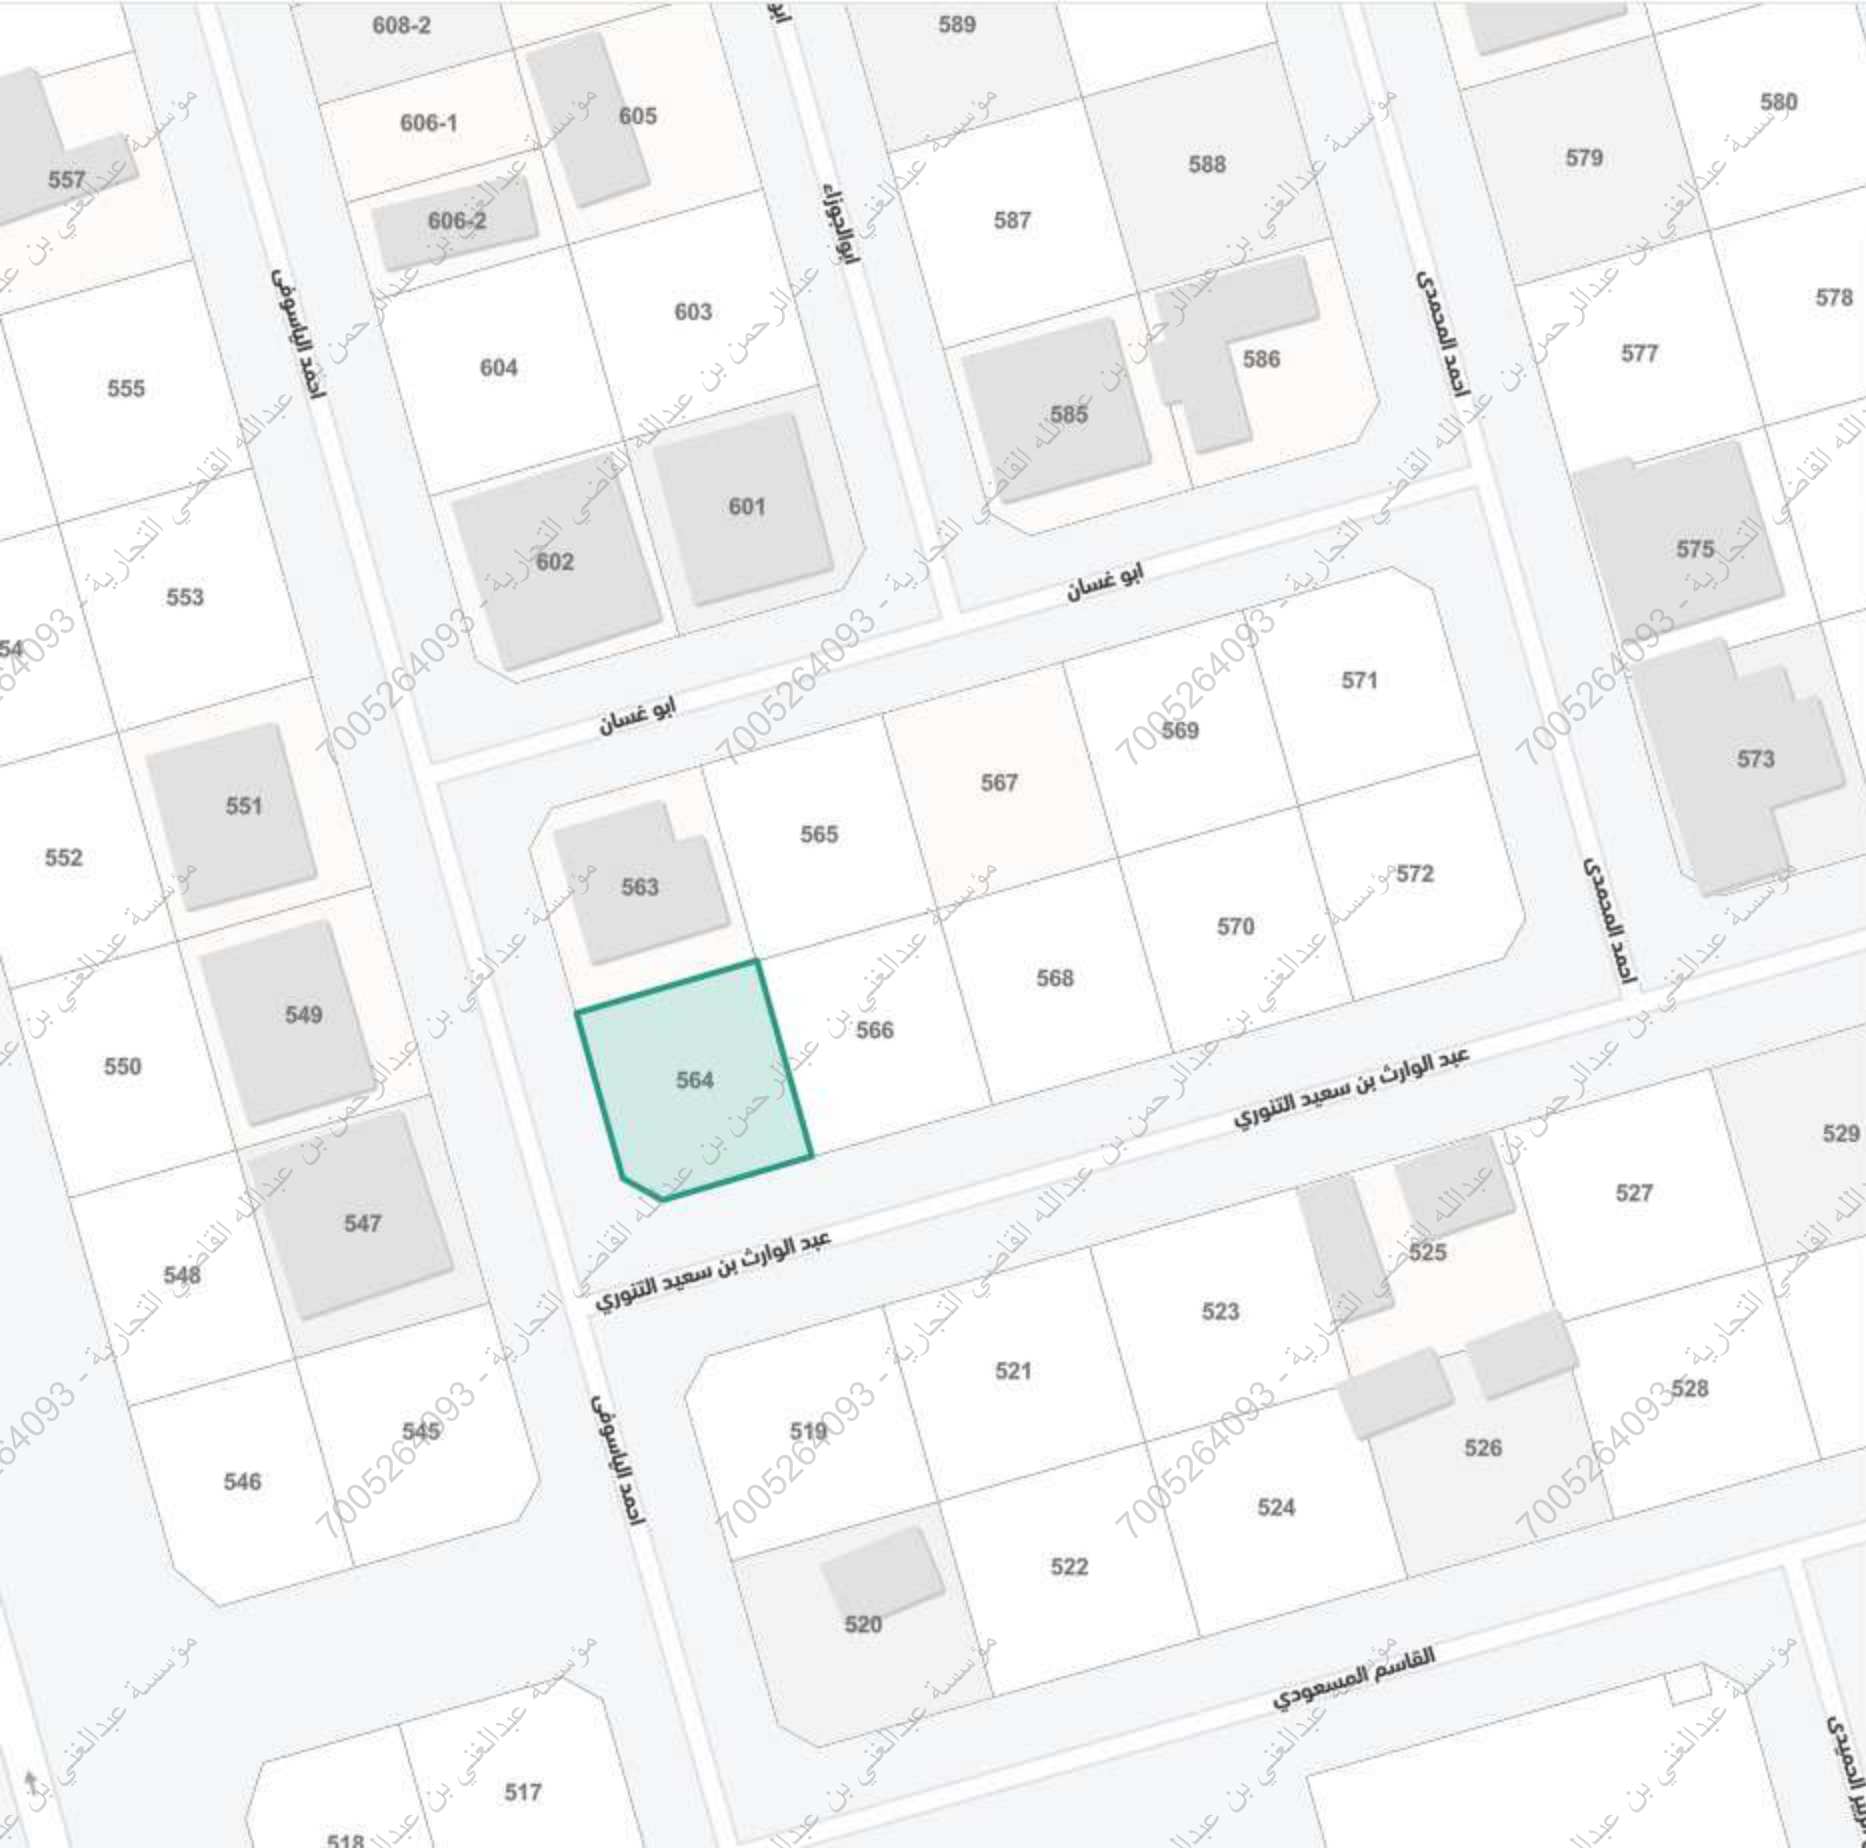

المدينة المنورة، السلام

بحث عن موقع

21°

سكني

شارع عبد الوارث بن سعيد التنوري ، حي السلام ، المدينة المنورة

رمز الاستجابة السريعة

مشاركة

حفظ الموقع

الإتجاهات

البيانات الأساسية

المساحة التقريبية

2متر 572.63

الإستعمال التفصيلي

-

رقم المخطط

ت\8

بيانات واشتراطات البناء

الهوية العقارية



تقريب إلى

بيانات الأرض

5	رمز البلدية الفرعية
العقيق	البلدية الفرعية
11824	رمز المنطقة
حي السلام	منطقة
لا يوجد	رمز الحي فرعي
لا يوجد	الحي الفرعي
٨ت	رقم المخطط
مخطط العزيزية 8 ت	اسم المخطط
23	رقم البلوك
564	رقم الأرض
لا يوجد	الرمز البريدي
سكني	استخدام الأراضي