


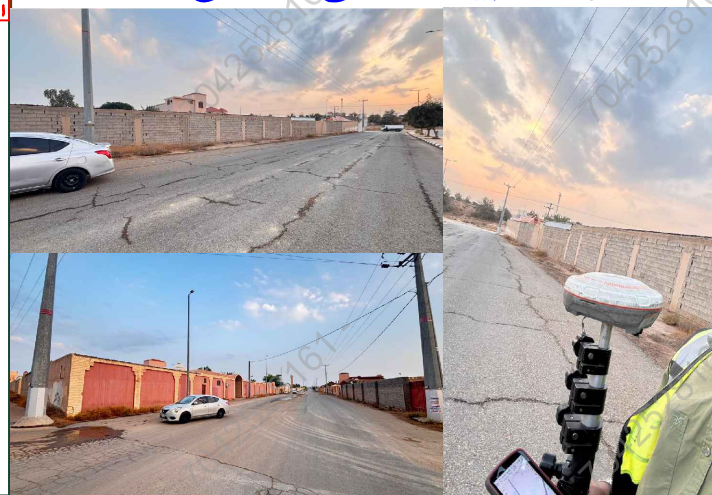


صور من الطبيعة توضح الموقع



مقياس الرسم ١/٢٥٠٠

صورة جوية

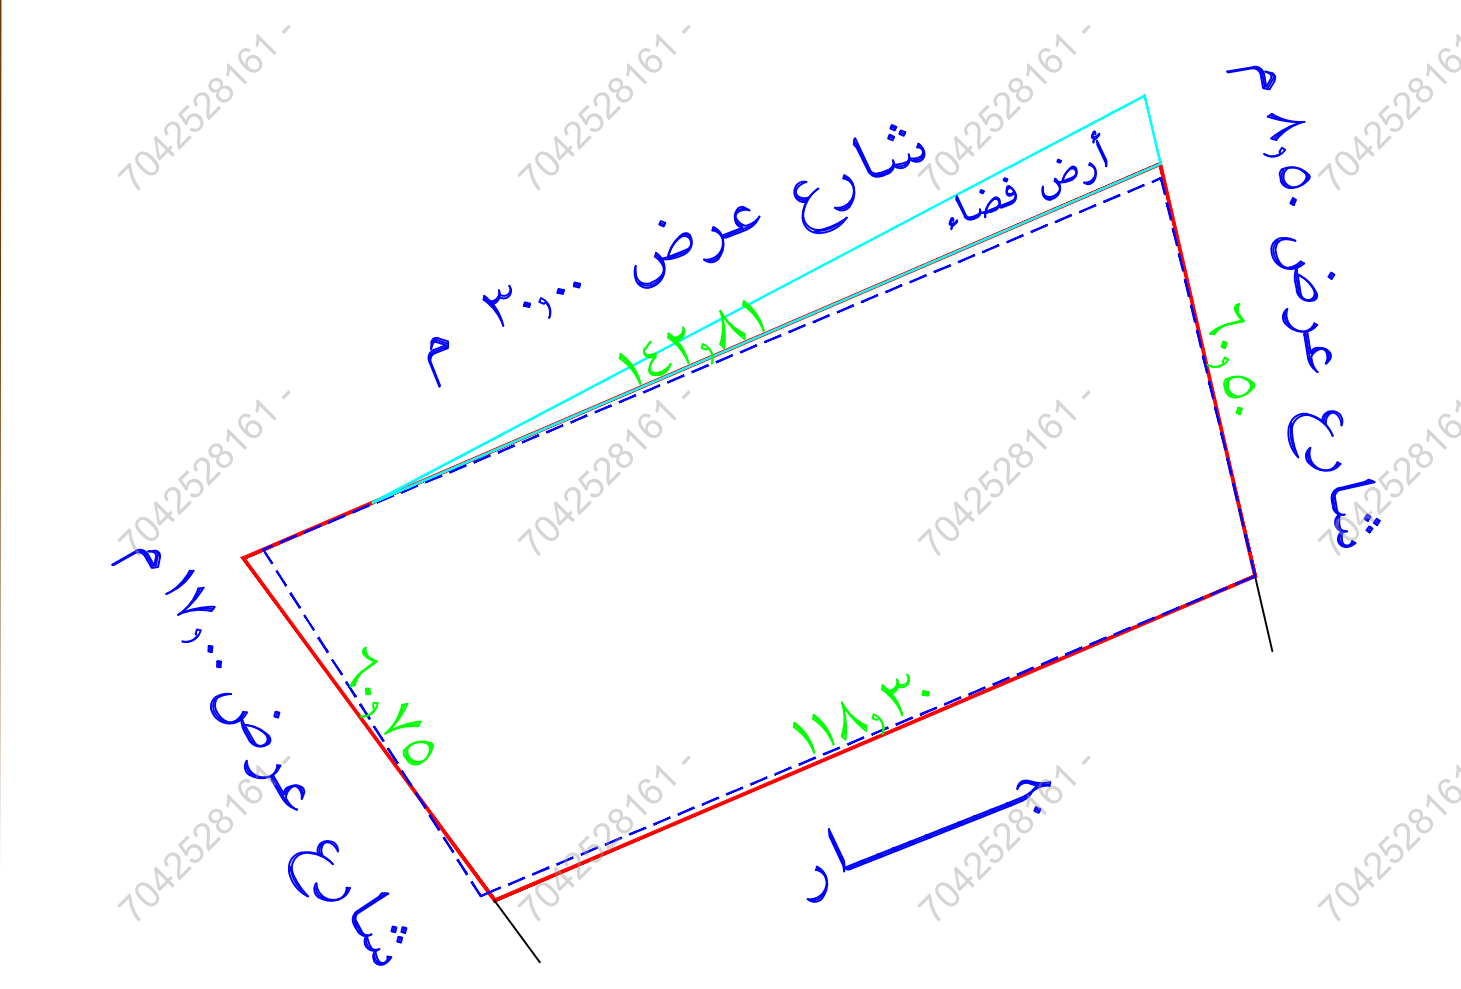

- حد الطبيعة
- حد الصك

تم الرفع من واقع الطبيعة
مقياس الرسم ١/٣٠٠

يوجد اختلاف في اسم الحي بين الصك ويوماب
يوجد اختلاف في الاطوال والمساحة بين الصك والطبيعة
يوجد اختلاف في الحدود بين الصك والطبيعة وما بين المستكشف الجغرافي

نموذج كروكي مساحي

المنطقة	القصيم
المالك	
الموضوع	كروكي مساحي
الموقع	بريدة - غرب البصر
استخدام الموقع	زراعي حسب الصك سكني تجاري حسب المستكشف الجغرافي
رقم القطعة	بدون
رقم المخطط	--
رقم الصك	٤٦٢٥١٣٠١٥٤٢٤
تاريخ الصك	

D . R . T

D . R . T ENGINEERING CONSULTANTS
تصميم معماري - تصميم داخلي - اشراف ادارة مشروعات - مخططات سلامة
تخطيط - رفع مساحي - دراسة الاحمال الكهربائية
مكة المكرمة - الشرايف - مركز السلام الاداري الدور الاول - مكتب رقم ١١
EMAIL - dar.alebtkar.businss@gmail.com TEL - 0570426636


أبعاد الأرض

الاتجاه	بموجب الصك	بموجب الطبيعة	ملاحظات	الحدود بموجب الصك	الحدود بموجب الطبيعة
شمال	١٣٩,٠٠	١٤٢,٨١	+٣,٨١	ملك صالح الصباحوي	أرض فضاء يليها شارع عرض ٣٠,٠٠ م
جنوب	١١٩,٩٠	١١٨,٣٠	-١,٦٠	بقية ملك محمد الدغيري	شارع
شرق	٥٨,٥٠	٦٠,٥٠	+٢,٠٠	شارع عرض ٦,٠٠ م	شارع عرض ٨,٥٠ م
غرب	٥٨,٥٠	٦٠,٧٥	+٢,٢٥	شارع عرض ١٧,٠٠ م	شارع عرض ١٧,٠٠ م
المساحة	٢٧٤٧١,١٦ م ^٢	٢٧٧٤٨,٩٥ م ^٢	+٢٧٧,٧٩ م ^٢		

رقم القطعة	شماليات	شرقيات	رقم القطعة	شماليات	شرقيات
1	2909216.859	385117.464			
2	2909265.841	385081.528			
3	2909322.194	385212.749			
4	2909263.230	385226.296			

- إقرار
جري الوقوف على الطبيعة من قبل مساح مكتب
دي آر تي للاستشارات الهندسية و أقتض الآتي :
- هل الصك مطابق للرفع المساحي ☒ نعم ☐ لا
 - هل تم ذكر جميع الاختلافات في الرفع المساحي ☒ نعم ☐ لا
 - هل تم تطبيق جميع التعليمات الصادرة من المركز في الرفع المساحي ☒ نعم ☐ لا
 - هل تم التوقيع و ارفاق اقرار صحة الموقع ☒ نعم ☐ لا
 - هل يوجد تداخل في الأصل أو أجزاء مشتركة ☒ نعم ☐ لا
 - هل يوجد شوارع مختزلة على الأصل في المخطط أو المستكشف الجغرافي أو الطبيعة ولم يتم ذكره في الصك ☒ نعم ☐ لا
 - هل تم ذكر المرجع المعتمد عليه في الاستدلال على استخدام العقار ☒ نعم ☐ لا
 - الملاحظات والاختلافات والتدخلات: ☒ يوجد ☐ لا يوجد
 - طبيعة الأرض: ☐ جبلية ☒ منبسطة ☒ مبنى قائم
 - مشمتملات الموقع كالتالي: ☒ أرض مسورة بها مباني
 - تم الرفع بنظام ال VRS واستخدام نظام الاحداثيات WGS-84-UTM38N
 - تم توضيح الموقع من عدة زوايا بصور فوتوغرافية موضحة أدناه .
 - تم الرفع المساحي بارشاد المندوب حسب طلب الجهة المخولة
 - هذا التقرير المساحي لا يعتد به في اثبات سلامة اجراءات التملك
 - يتحمل المكتب المسؤولية عن صحة ماورد في مخطط الرفع المساحي حدود واطوال ومساحة واحداثيات

الختم	دار الابتكار للاستشارات الهندسية DAR ALBTKAR ENGINEERING CONSULTANTS س.ت. ٥١٣٨٥٠٠	تاريخ الاعتماد ١٤٤٧/٦/٢٠ هـ
-------	---	-----------------------------

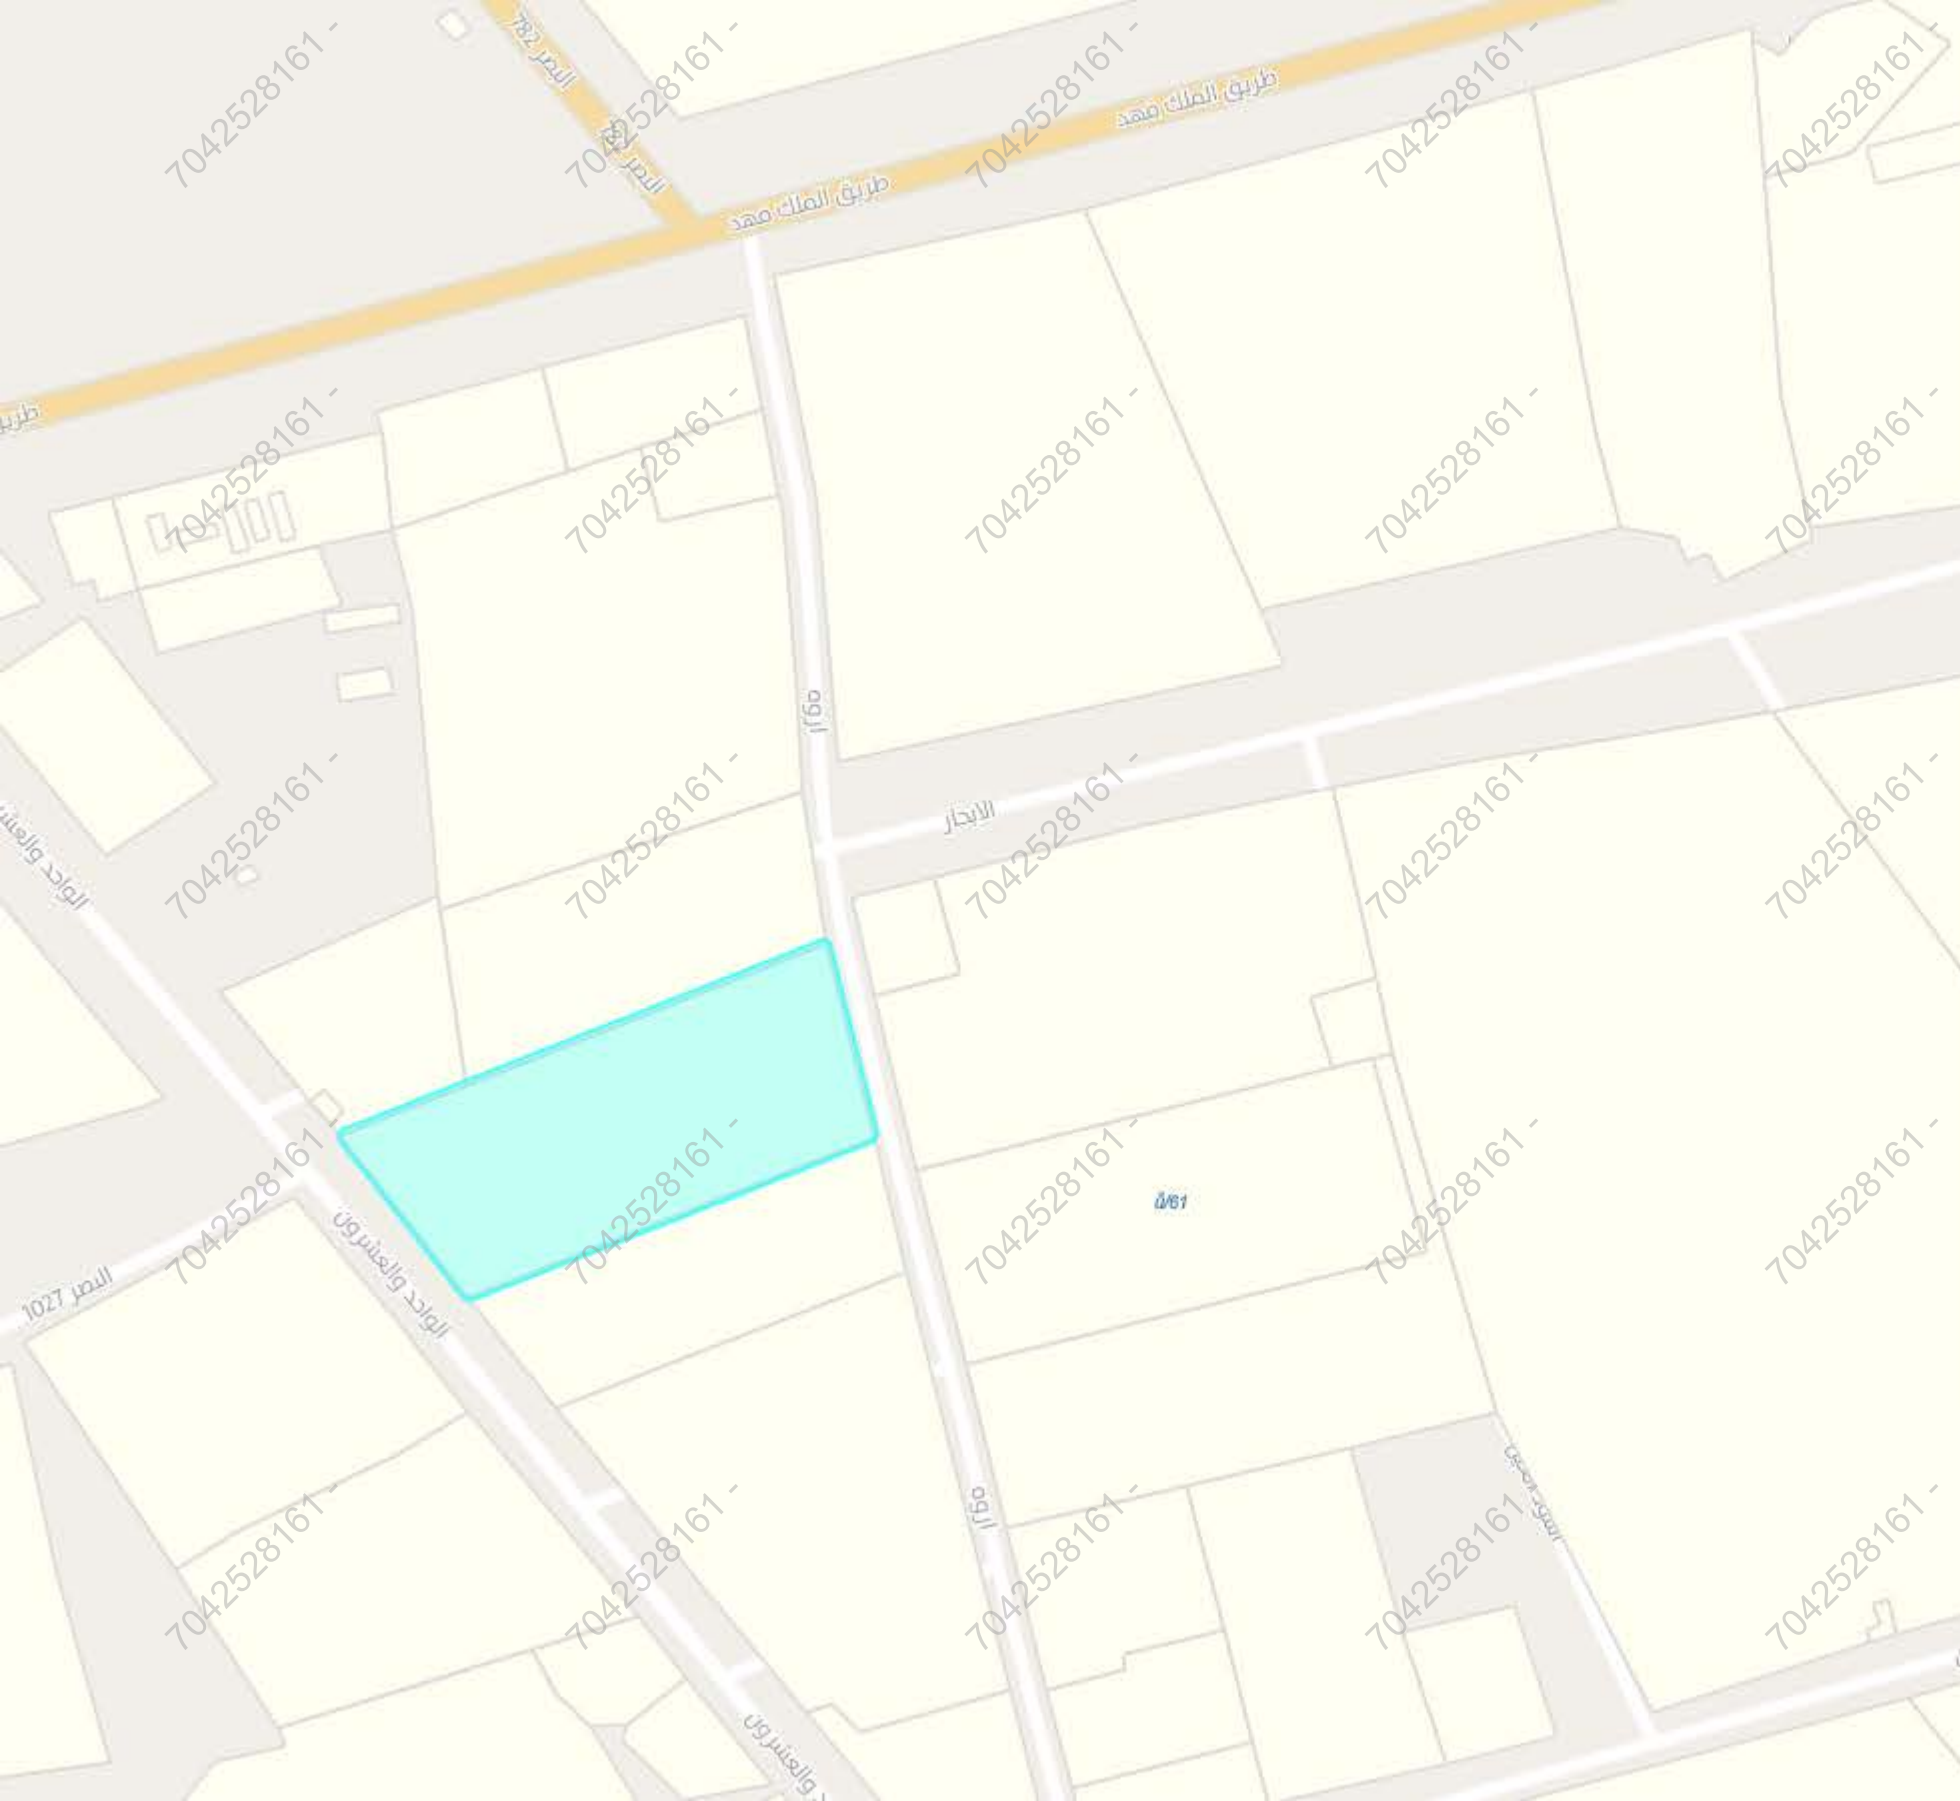

تقريب إلى

بيانات الأرض	
رمز البلدية الفرعية	لا يوجد
البلدية الفرعية	لا يوجد
رمز المنطقة	6163
منطقة	البصر
رمز الحي فرعي	لا يوجد
الحي الفرعي	لا يوجد
رقم المخطط	لا يوجد
اسم المخطط	لا يوجد
رقم البلوك	لا يوجد
رقم الأرض	لا يوجد
الرمز البريدي	لا يوجد
استخدام الأراضي	إستعمال مختلط

ID	Point name	N/E/Z	B/L/H	Precision N/E/Z	To base N/E/Z	BaseName/ To base	RMS/ PDOP	Satellite Mask angle/ Number	Solution type/ Diff delay	Antenna height/ End time	Measure times
No data											
- End -											