

نموذج كروكى مساحى

المنطقة	القصيم - بريدة
المالك	
السجل المدنى	
الموضوع	كروكى مساحى
الموقع	حى رواق الشرقى
استخدام الموقع	سكنى
رقم القطعة	٤١٤
رقم المخطط	١٠٧٠ / ٢ / ق
رقم الصك	٤٦٢٠٠٥٠١٧٧٧
تاريخ الصك	



أبعاد الأرض

الاتجاه	بموجب الصك	بموجب الطبيعة	ملاحظات	ملاحظات	الحدود بموجب الصك	الحدود بموجب الطبيعة
شمال	(٣٠) متر	(٣٠) متر	مطابق		ممر مشاة عرض ٨ م ٣٠	ممر مشاة عرض ٨ م ٣٠
جنوب	(٣٠) متر	(٣٠) متر	مطابق		قطعة رقم ٤١٦	قطعة رقم ٤١٦
شرق	(٢٢) متر	(٢٢) متر	مطابق		قطعة رقم ٤١٣ / ١ وقطعة رقم ٤١٣ / ٢	قطعة رقم ٤١٣ / ١ وقطعة رقم ٤١٣ / ٢
غرب	(٢٢) متر	(٢٢) متر	مطابق		شارع عرض ١٥ م	شارع عرض ١٥ م
المساحة	٢٣٦٦	٢٣٦٦	مطابق			

رقم القطعة	شماليات	شرقيات	رقم القطعة	شماليات	شرقيات
1	2907290.981	403076.058	5		
2	2907284.973	403105.451	6		
3	2907306.528	403109.856	7		
4	2907312.535	403080.464	8		

إقرار

جرى الوقوف على الطبيعة من قبل مساح مكتب
اكنان البناء للاستشارات الهندسية و أتضح الآتى :

- ١- هل الصك مطابق للرفع المساحى ☒ نعم ☐ لا
- ٢- هل تم ذكر جميع الاختلافات فى الرفع المساحى ☒ نعم ☐ لا
- ٣- هل تم تطبيق جميع التعليمات الصادرة من المركز فى الرفع المساحى ☒ نعم ☐ لا
- ٤- هل تم التوقيع و ارفاق اقرار صحة الموقع ☒ نعم ☐ لا
- ٥- هل يوجد تداخل فى الاصل او اجزاء مشتركة ☒ نعم ☐ لا
- ٦- هل يوجد شوارع محتزلة على الاصل فى المخطط او المستكشف الجغرافى او الطبيعة و لم يتم ذكره فى الصك ☒ نعم ☐ لا
- ٧- هل تم ذكر المرجع المعتمد عليه فى الاستدلال على استخدام العقار ☒ نعم (مستكشف بلدى) ☐ لا
- ٨- الملاحظات و الاختلافات و التداخلات ☒ يوجد ☐ لا يوجد (مع التوضيح)
- ٩- طبيعة الأرض : ☒ جبلية ☒ منبسطة ☐ مبنى قائم
- ١٠- مشتملات الموقع كالتالى : ارض فضاء
- ١١- تم الرفع بنظام VRS واستخدام نظام الاحداثيات WGS-1984-UTM38N
- ١٢- تم توضيح الموقع من عدة زوايا بصور فوتوغرافية موضحة أدناه .
- ١٣- تم الرفع المساحى بارشاد المندوب حسب طلب الجهة المخولة
- ١٤- هذا التقرير المساحى لا يعتد به فى اثبات سلامة اجراءات التملك
- ١٥- يتحمل المكتب المسؤولية عن صحة ماورد فى مخطط الرفع المساحى حدود واطوال و مساحة و احداثيات



الختم

تاريخ الاعتماد

2026/01/28

صور من الطبيعة توضح الموقع




صورة جوية

مقياس الرسم ٢٥٠٠/١




الشمال

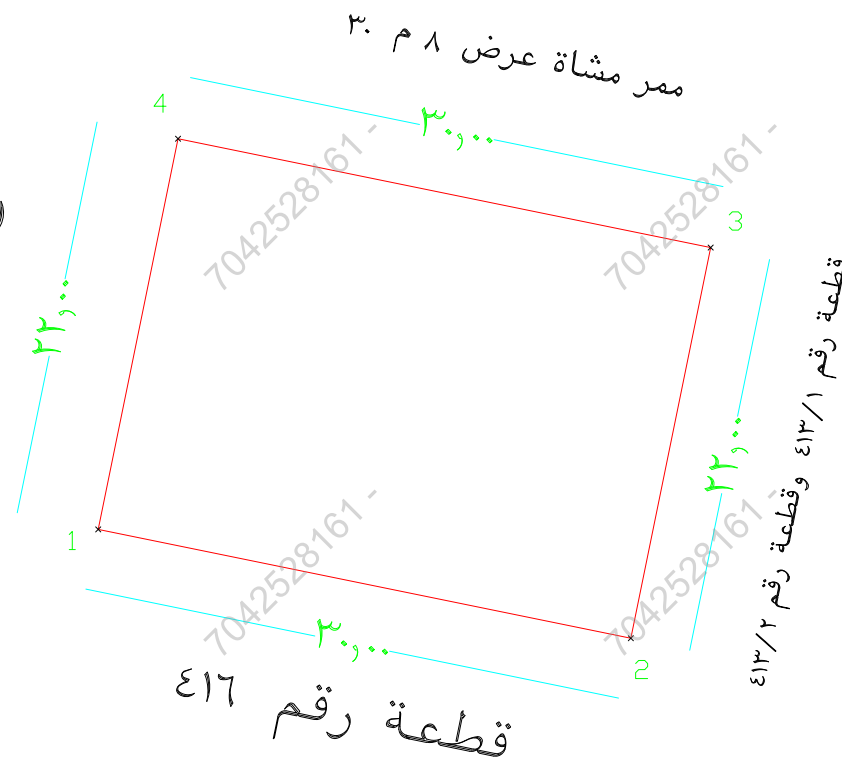

ملاحظات

يوجد اختلاف فى اسم الحى والحد الشرقى بين الصك والمستكشف الجغرافى

تم الرفع من واقع الطبيعة
مقياس الرسم ١٠٠ / ١

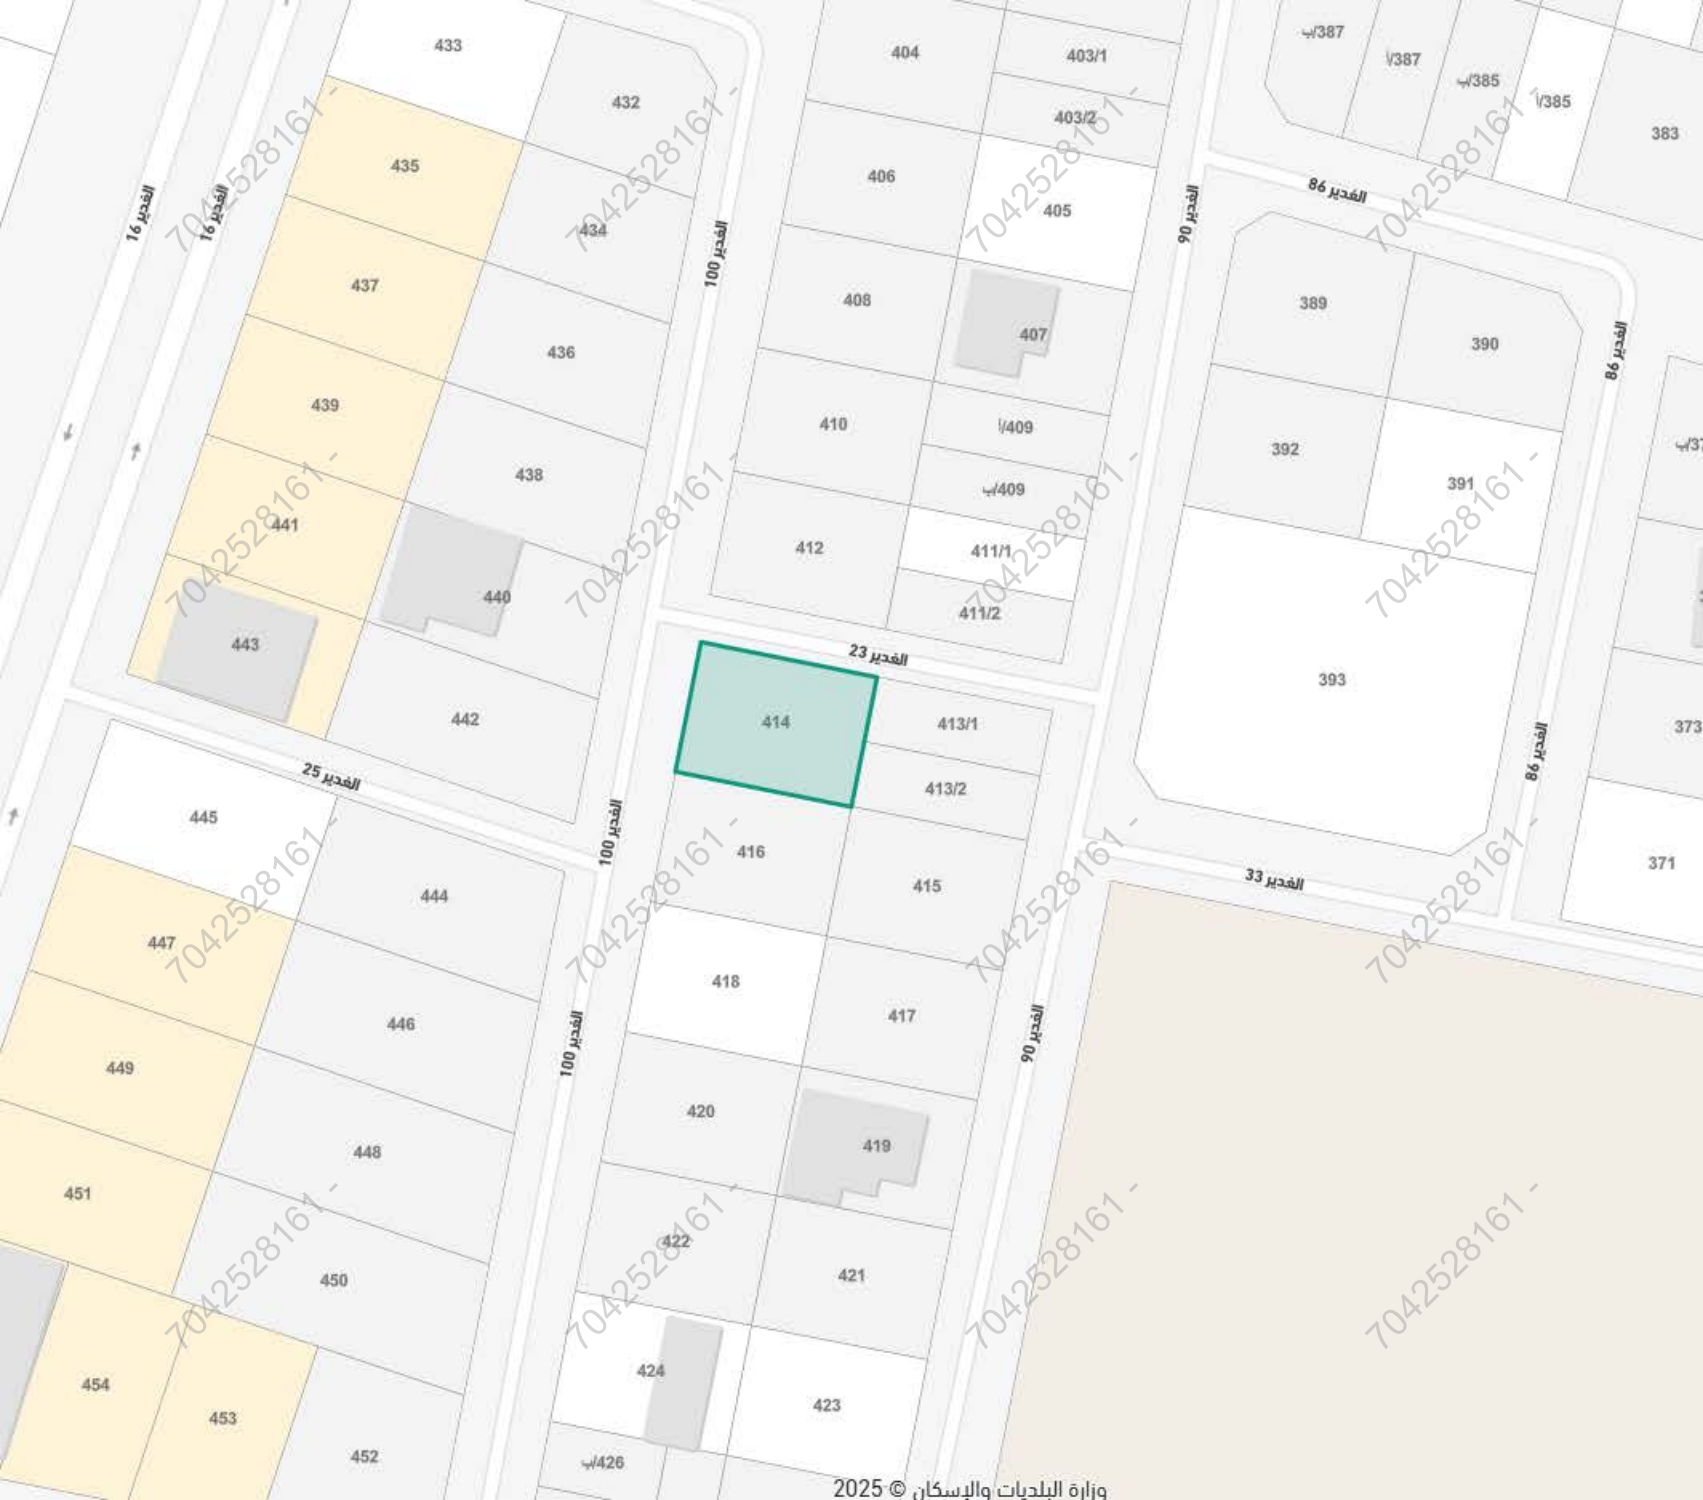

19°

بريده، الغدير

يبحث عن موقع





سكني / غير متوفر

حي الغدير ، بريدة



رمز الاستجابة السريعة



مشاركة



حفظ الموقع



الإنجازات

البيانات الأساسية

المساحة التقريبية

2660.49 متر

الإستعمال العام

سكني

رقم القطعة

414

الإستعمال التفصيلي

غير متوفر

رقم المخطط

2/1070/ق

بيانات واشتراطات البناء <

الهوية العقارية <

أقرب خدمة <

الخدمات من حولي <

وزارة البلديات والإسكان © 2025