


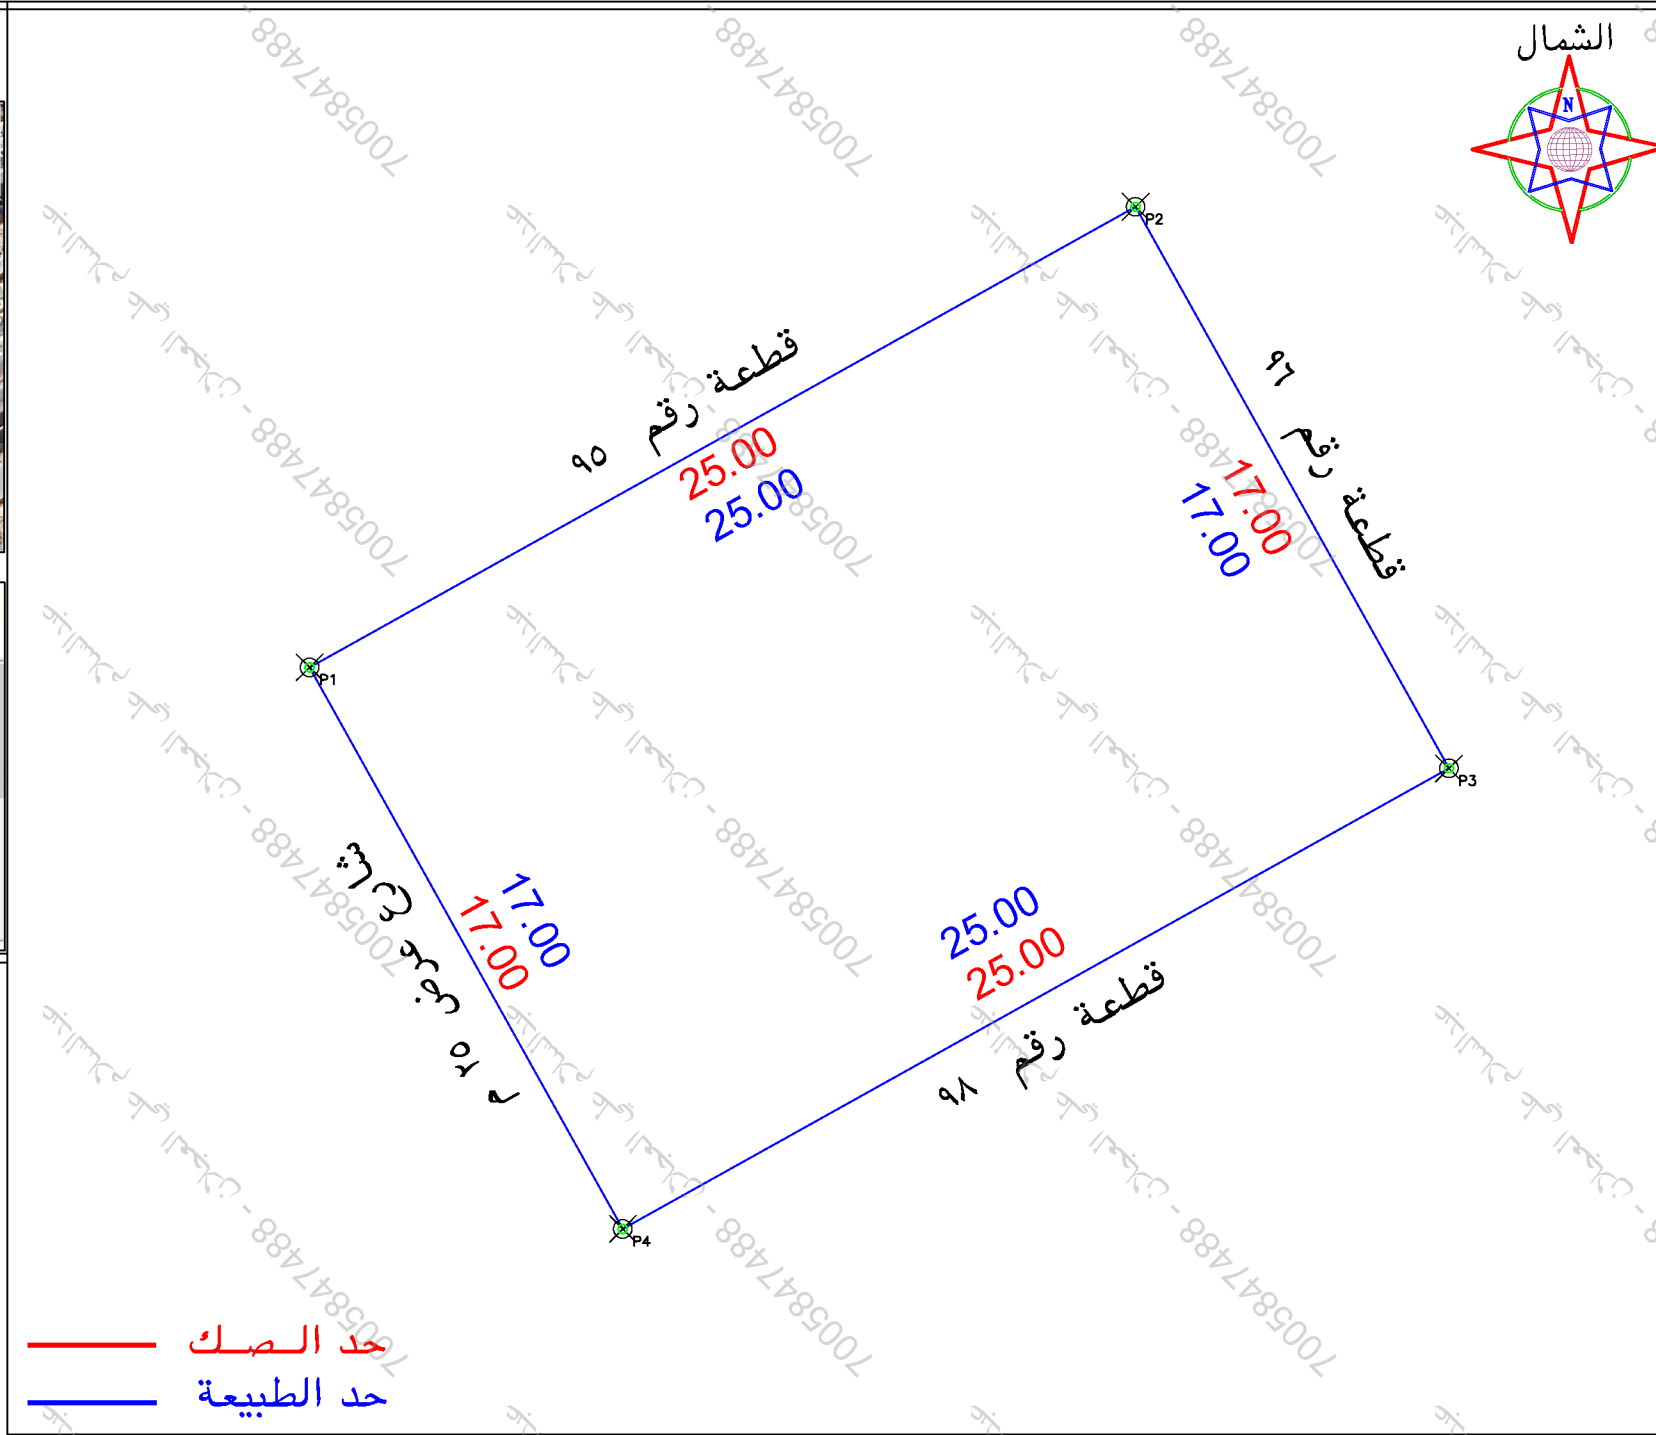

٢		بند الملاحظة		الحال		تفصيلي بند الملاحظة	
نعم	لا	نعم	لا	نعم	لا	نعم	لا
١	✓	✓	✓	٨	هل الموقع أرض فضاء	✓	الصوتج عبارة عن مبنى دائم
٢	✓	✓	✓	٩	هل يوجد غرفة كمربيا داخل/خارج الموقع	✓	-----
٣	✓	✓	✓	١٠	هل يوجد صندوق خدمات كمربيا/اتصالات/ أخرى داخل أو خارج حدود المقار	✓	-----
٤	✓	✓	✓	١١	هل تم تطبيق جميع التعليمات الصادرة من المركز في الموقع المساحي	✓	-----
٥	✓	✓	✓	١٢	هل يوجد أسوار داخلية وخارجية يحيط بالمبنى القائم بالموقع	✓	-----
٦	✓	✓	✓	١٣	هل يوجد اختلاف في الحدود للملك أو النافذة عن المسكتشف	✓	-----
				يتمثل المكتب السفولوية عن صبة ما ورد في مخطط الزوج المساحي من حدود وأطوال ومساحة واهدائيات			
				تم ذكر الاستخدام وفقا للمسكتشف			

بموجب الطبيعة لكامل الموقع	
بـطول ٢٥ متر	يحدھا قطعة رقم ٩٥
بـطول ١٧ متر	يحدھا قطعة رقم ٩٦
بـطول ٢٥ متر	يحدھا قطعة رقم ٩٨
بـطول ١٧ متر	يحدھا شارع عرض ٢٥ م
٢٤٢٥	

بموجب الصك لكامل الموقع		الاتجاه
بـطول ٢٥ متر يحدها قطعة رقم ٩٥		شمال
بـطول ١٧ متر يحدها قطعة رقم ٩٦		شرق
بـطول ٢٥ متر يحدها قطعة رقم ٩٨		جنوب
بـطول ١٧ متر يحدها شارع عرض ٢٥ م		غرب
٢٤٢٥		المساحة

رقم المعاملة	/ / تاريخها		بيانات المعاملة
موضوع الكروكي	كروكي ارشادي		بيانات المعاملة
تاريخ اعتماد الكروكي التنظيمي			بيانات المعاملة
اسم	سجل مدني		بيانات المالكين
بيانات المسكون	٤٦.٦٠٢٠١٥٨٠	تاريخه ٢٩-٦-١٤٤٥	مصدره وزارة عدل
بيانات الكروكي	البلدية	الدمام	الحى
رقم المخطط	٧٧-١	رقم التلمه	٩٧- هـ
نظام البناء	نظام البناء	النسبه	غير مسمى
الاستخدام	سكني		
المساحه	المساح / المهندس		
تخطيط المدينة / البلدية الفرعية	مدير الادارة		
المساح	الرسام		
المساح	مهندس التخطيط		
المساح	مهندس البلدية		
المساح	مدير تخطيط المدينة		
المساح	مدير الخدمات		
المساح	مدير عام التخطيط العمراني		
المساح	رئيس البلدية		
اسم المكتب	شركة اصول الهندسة للاستشارات الهندسية		
المهندس المساح	تاريخ الرفع المساحي ١٤٤٧-٢-١٧		
ها تقي	٥٣٤٩٧٧٧٥٩		
اسم المسئول	ممر على ابراهيم صالح		

UTM-WGS84-ZONE 39		احداثيات الموقع حسب نظام احداثيات العالمى			
رقم	شماليات	شماليات	شماليات	شماليات	شماليات
١			٩	407895.2160	2920857.7603
٢			١٠	407917.0513	2920869.9349
٣			١١	407925.3300	2920855.0869
٤			١٢	407903.4947	2920842.9123
٥			١٣		
٦			١٤		
٧			١٥		
٨			١٦		