


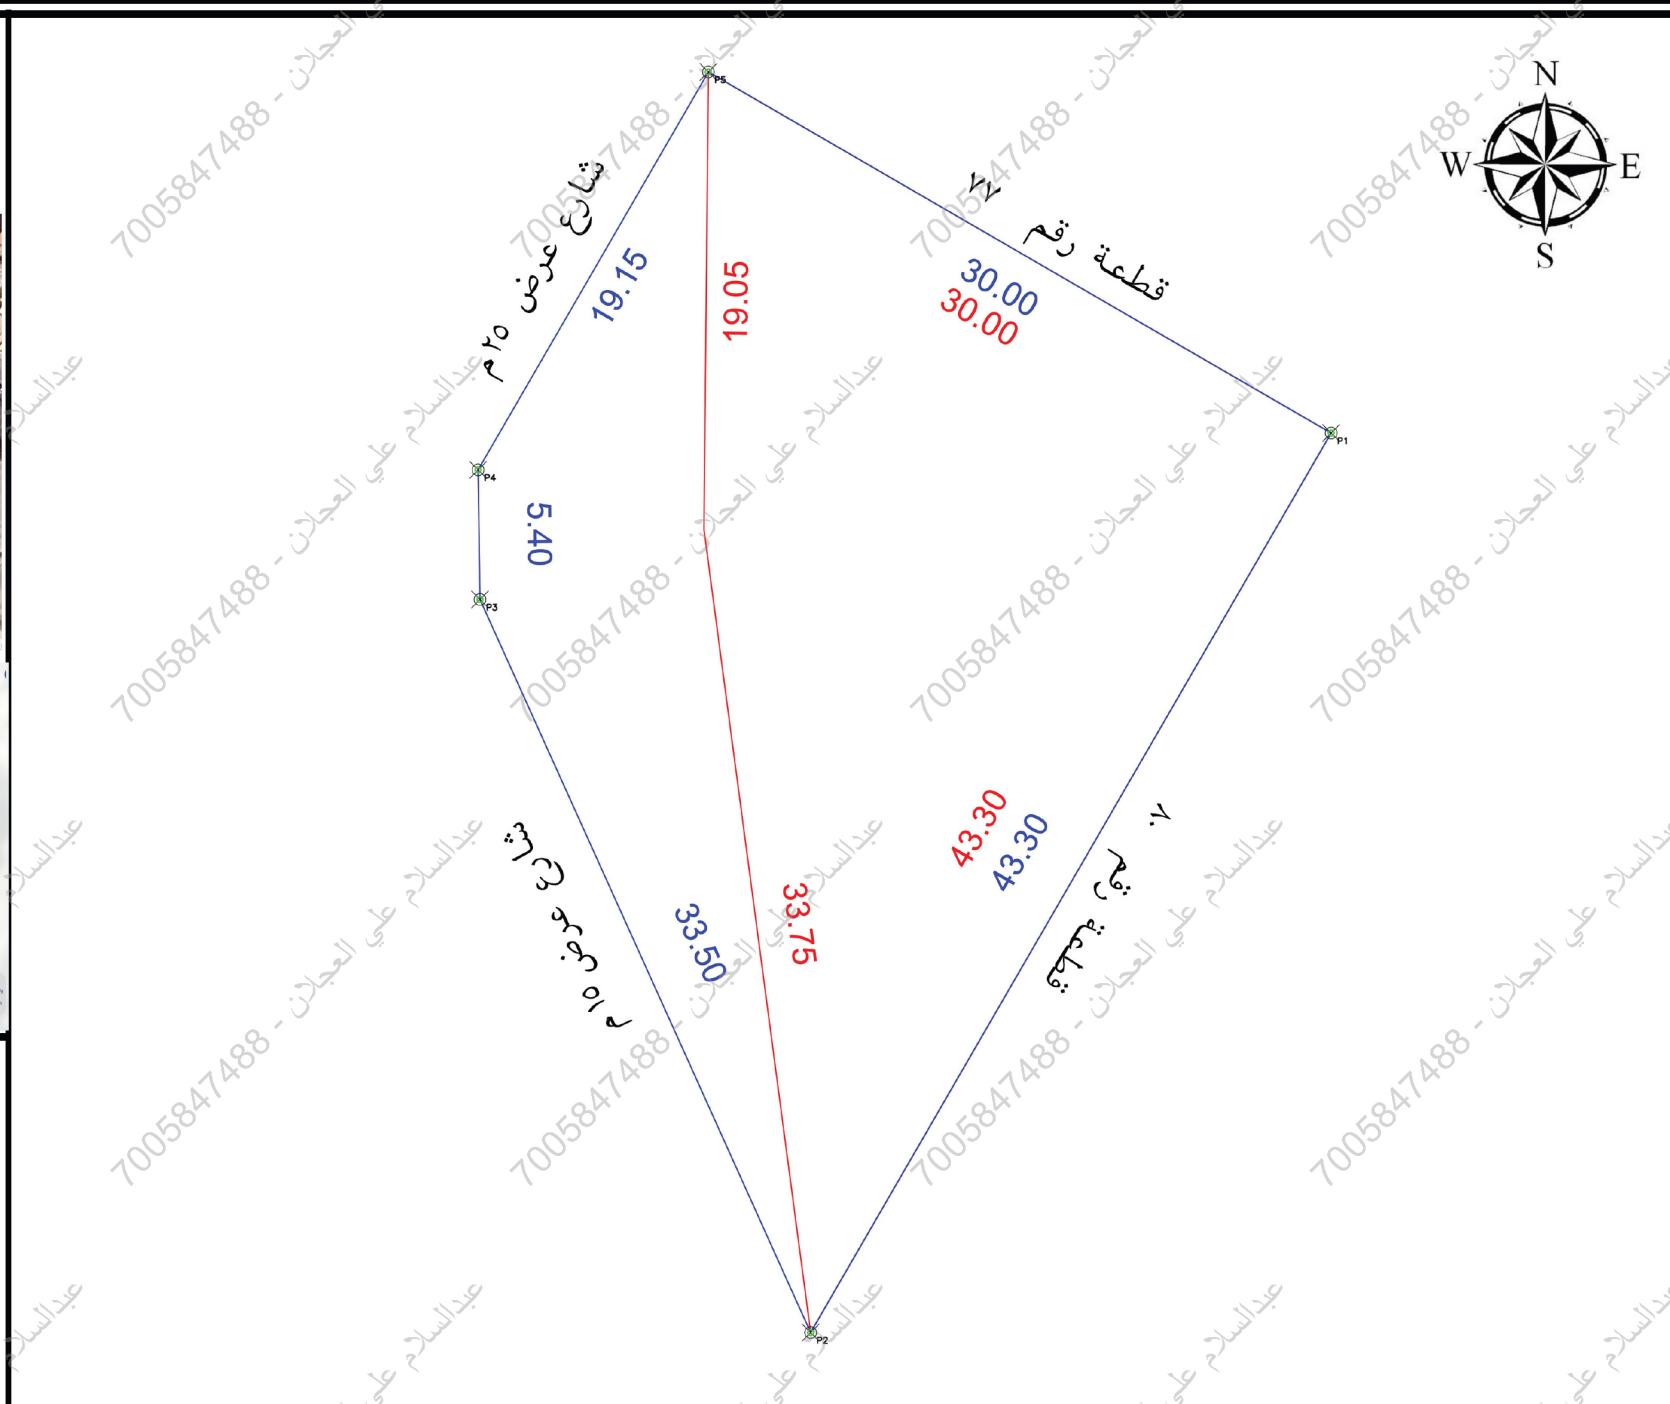

الملاحه										ملاحظات									
م	بند الملاحظة	الحالة :		م	بند الملاحظة	تفصيلي بند الملاحظة	م	بند الملاحظة	الحالة :										
		نعم	لا						نعم	لا									
1	هل الصك مطبق للرفع المساحي (الأطوال والمساحة)	☒		8	هل الموقع أرض فضاء ؟	الموقع عبارة عن مبنى قائم			☒										
2	هل تم الوقوف على الموقع من قبل طالب التنفيذ وتوقيع إقرار صحة الاستدلال على الموقع ؟	☒		9	هل يوجد غرفة كهرباء داخل / خارج الموقع ؟	-----			☒										
3	هل يوجد اختلاف في رقم القطعة(المخطط)أو(اسم الحي/ اسم المدينة) للمصك أو الإقفاذ عن المستكشف ؟	☒		10	هل يوجد صندوق خدمات كهرباء / اتصالات / أخرى داخل او خارج حدود العقار ؟	يوجد صندوق خدمات كهرباء / اتصالات / أخرى داخل او خارج حدود العقار			☒										
4	هل يوجد اختلاف في مساحة / أطوال الصك عن الطبيعة ؟ ذكر مساحة الصك خطأ حسابيا	☒		11	هل تم تطبيق جميع التعليمات الصادرة من المركز في الرفع المساحي ؟	حسابيا حسب أطوال الصك ذكرت المساحة خطأ			☒										
5	هل يوجد شوارع مخترقة / شفط على الأصل في المخطط أو المستكشف الجغرافي أو الطبيعة ولم يتم ذكره في الصك ؟	☒		12	هل يوجد أسوار داخلية وخارجية يحيط بالمبنى القائم بالموقع ؟	-----			☒										
6	هل يوجد تدخل في الأصل أو أجزاءه المشفرة ظاهريا ؟	☒		13	هل يوجد اختلاف في الحدود للمصك أو الإقفاذ عن المستكشف ؟	-----			☒										
7	هل تم ذكر المرجع المعتمد عليه في الاستدلال على استخدام العقار ؟	☒				تم ذكر الاستخدام وفقا للمستكشف	يحمل المكتب مسؤولية ما ورد في مخطط الرفع المساحي من حدود و أطوال ومساحة وإحداثيات												

الإتجاه	بـ موجب الصك لـ كامل الموقع	الإتجاه	بـ موجب الطبيعة لـ كامل الموقع
الشمال:	بطول 30 متر يحدها قطعة رقم 77	الشمال:	بطول 30 متر يحدها قطعة رقم 77
الشرق:	بطول 43.3 متر يحدها قطعة رقم 80	الشرق:	بطول 43.3 متر يحدها قطعة رقم 80
الجنوب:	بطول 33.75 متر يحدها شارع عرض 15م	الجنوب:	بطول 33.50+5.4 متر يحدها شارع عرض 15م
الغرب:	بطول 19.05 متر يحدها شارع عرض 25م	الغرب:	بطول 19.15 متر يحدها شارع عرض 25م
المساحة:	978.08 م ² حسابيا 695.03 م ²	المساحة:	972.80 م ²

بيانات العامة	رقم المعاملة	تاريخها :
بيانات العامة	موضوع الكروكي	كروكي إرشادي
بيانات العامة	تاريخ اعتماد الكروكي التنظيمي	
بيانات العامة	الإسم :	السجل المدني :
بيانات العامة		
بيانات العامة	530109007590 تاريخه	1437-6-29 هـ مصدره
بيانات العامة	البلدية :	الدمام
بيانات العامة	رقم المخطط :	218-1
بيانات العامة	بلك :	غير مسمى
نظام البناء	نظام البناء :	النسبة :
المساحة	المساح / المهندس :	تجاري
تخطيط المدينة / البلدية الفرعية	مدير الإدارة :	
بيانات المكتب الهندسي	اسم المكتب :	شركة أصول الهندسة للاستشارات الهندسية
بيانات المكتب الهندسي	المهندس المساح :	م. أحمد عمر
بيانات المكتب الهندسي	اسم المسؤول :	م. حسين السمراني
بيانات المكتب الهندسي	تاريخ الرفع للمساح:	1447 / 12 / 12 هـ
بيانات المكتب الهندسي	هاتف المكتب الهندسي:	0534977759

POINT	EASTING	NORTHING
P1	411584.1956	2921183.3798
P2	411562.4947	2921145.9103
P3	411548.7123	2921176.4438
P4	411548.6367	2921181.8433
P5	411558.2338	2921198.4149