


مصور جوی



This is an aerial photograph of a residential area, likely in a desert region. A blue rectangle highlights a specific building or complex of buildings. The surrounding area is arid and sandy, with some sparse vegetation and other structures visible. The image is watermarked with '2507' and 'Google Earth'.

صور من الطبيعة

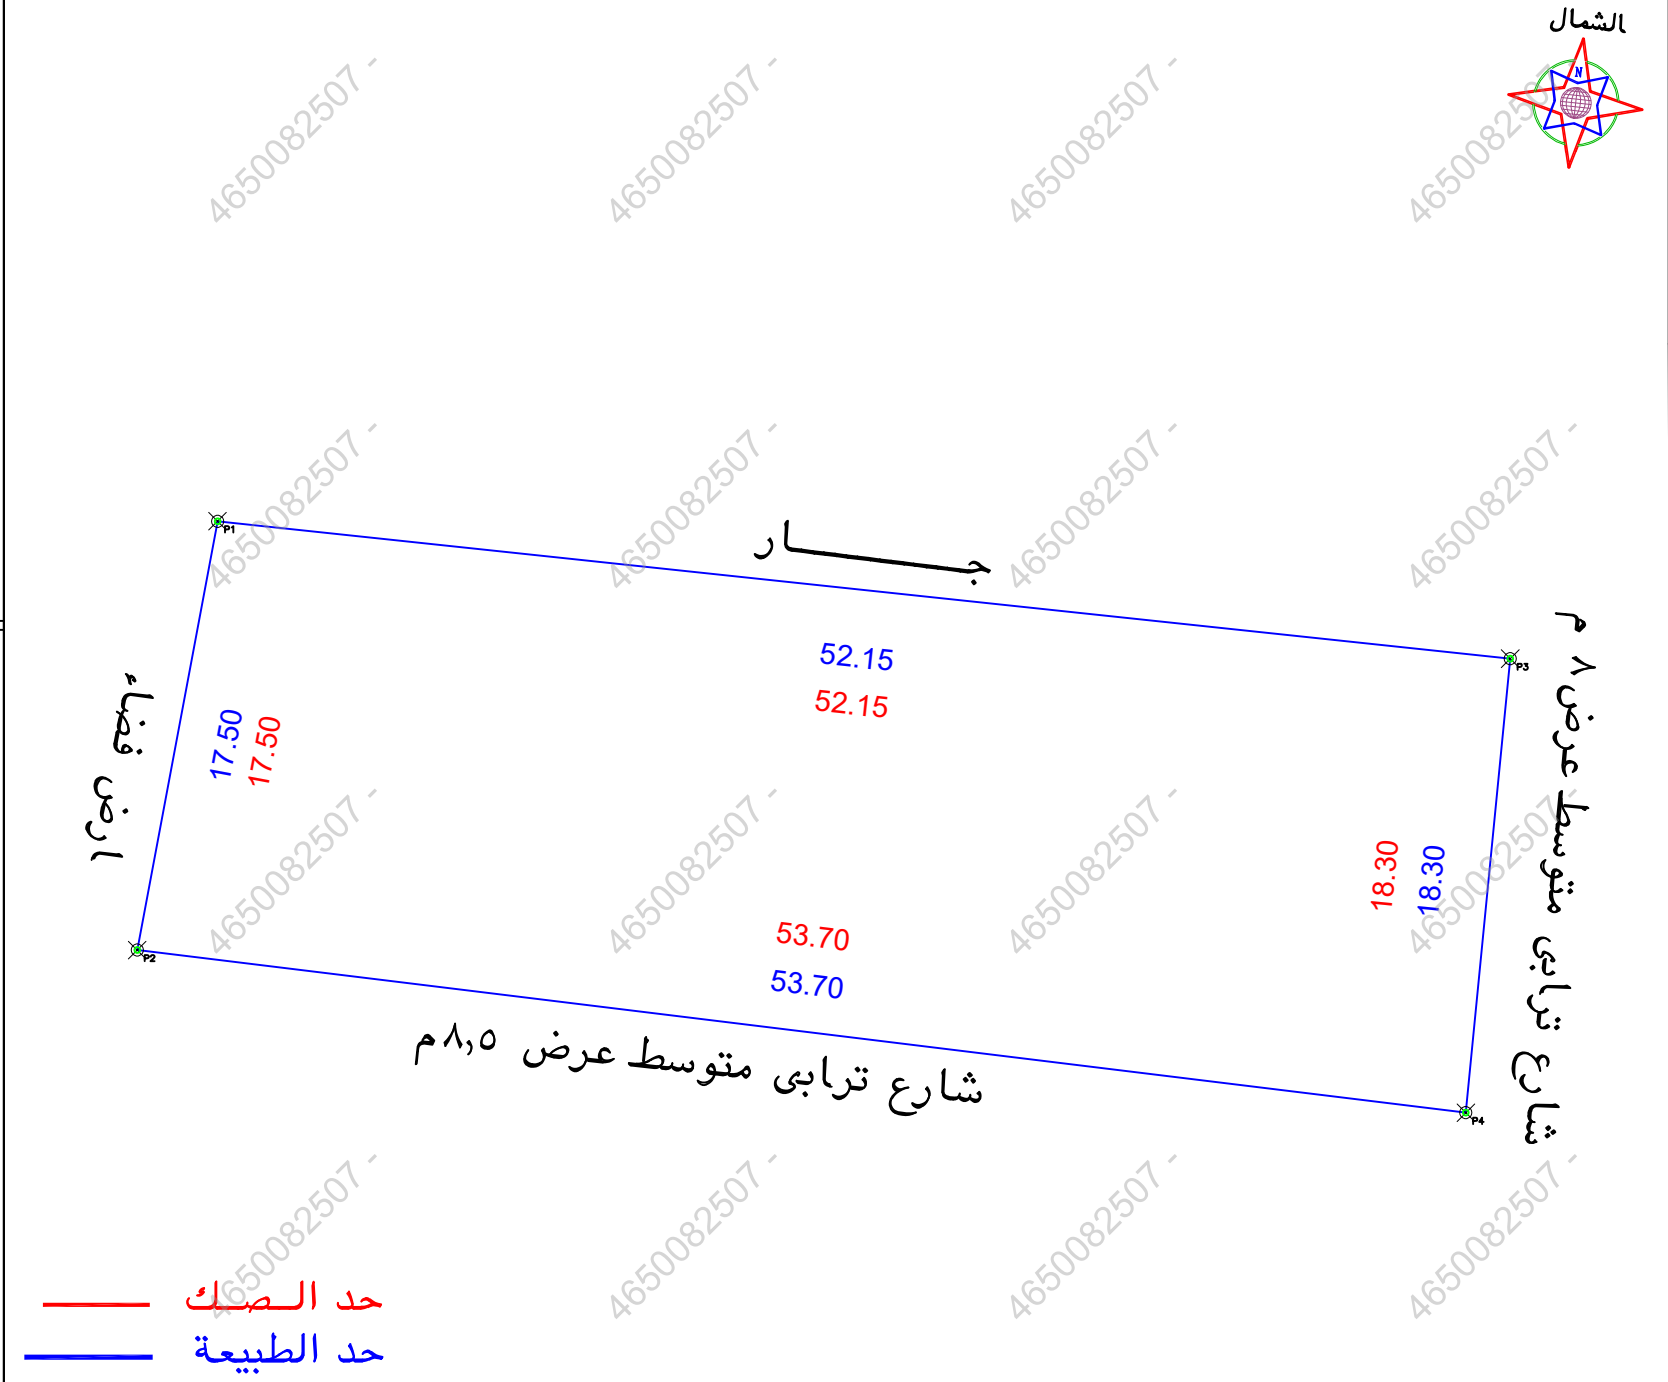

رقم المعاملة	تاريخها / /		بيانات المعاملة
موضوع الكروكي	كروكي ارشادي		بيانات المعاملة
تاريخ اعتماد الكروكي التنظيمي			بيانات المعاملة
اسم	سجل مدني		بيانات المالكين
اسم	سجل مدني		بيانات المالكين
بيانات المسوك	٥٢٠٧٢٠٠٠٠٩٨٨ تاريخه	١٤٤٣-٠٤-١٣ مصدره	وزارة عدل
بيانات الكروكي	المدينة	الطائف	الحي
رقم المخطط	رقم القطعة		
اللوحة التنظيمية	الشارع		
نظام البناء	النسبة		
نظام البناء	الاستخدام		
سكني			
المساحة	المساح / المهندس		
تخطيط المدينة / البلدية الفرعية	مدير الإدارة		
تخطيط المدينة / البلدية الفرعية	☐ الرسام ☐ المساح ☐ مهندس التخطيط ☐ مهندس البلدية ☐ مدير تخطيط المدينة ☐ مدير الخدمات ☐ مدير عام التخطيط العمراني ☐ رئيس البلدية		
بيانات المكتب الهندسي	اسم المكتب		شركة أصول الهندسة للاستشارات الهندسية
المهندس المساح	احمد عمر صديق	تاريخ الرفع المساحي ١٤٤٧-٠٨-٠٢	
ها تف	٠٥٣٤٩٧٧٧٥٩		
اسم المسئول	حسين السمراي		



لختم

شعار الشركة

الملاحظات						
٢	بند الملاحظة	الحالة		تفصيلي بند الملاحظة	٣	بند الملاحظة
		نعم	لا			
١	هل الصك مطابق للرفع المساحي (اطوال ومساحة)	✓		مبنى قائم		
٢	هل تم الوقوف على الموقع من قبل طالب التنفيذ وترقيم اقربا صحة الاستدال على الموقع	✓		-----		
٣	هل يوجد اختلاف في رقم القطعة /المخطط/البلكو/ اسم الحي/ اسم المدينة للصك او الفأادة عن المستكشف	✓		هل يوجد صندوق خدمات كبريا/اتصالات/ اخرى داخل او خارج حدود المقار		
٤	هل يوجد اختلاف في مساحة/اطوال الصك عن الطبيعه / ذكر مساحة الصك خطا حجابيا -	✓		هل تم تطبيق جميع التعليمات الصادرة من المركز في الرقم المساحي		
٥	هل يوجد شوارع متفرقة/شطقات على الذكر في المخطط او المستكشف/غيرها في الطبيعة ولم يتم ذكره في الصك	✓		هل يوجد اسوار داخلية وخارجية بمحيط المبني القوام بالموقع		
٦	هل يوجد تداخل في الالص او اجزاء مشتركة ظاهريا	✓		هل يوجد اختلاف في الحدود للصك او الفأادة عن المستكشف		
٧	هل تم ذكر المرجع المعتمد عليه في الاستدال علم استخدام المقار	✓		يحمل المكتب المسؤولية عن صحة ما ورد في مخطط الرفع المساحي من حدود واطوال ومساحة واحداثيات		

بمساحة وجب الطبيعة لكامل الموقع		
الحد	وصف الحد	الطول/م
شمال	جار	٥٢,١٥
جنوب	شارع ترابي متوسط عرض ٨,٥ م	٥٣,٧
شرق	شارع ترابي متوسط عرض ٨ م	١٨,٣
غرب	ارض فضاء	١٧,٥
المساحة	٢٩٤٥,٣ م	

بمساحة وجب الصك لكامل الموقع		
الحد	وصف الحد	الطول/م
شمال	ارض قضاء محدد بالملك افاد المنع ملك ورثة شارع شباب الحارثي	٥٢,١٥
جنوب	شارع ترابي عرضه من الشرق ٧ م وعرضه من الغرب ٩ م يليه ملك عوض محمد سعد الحارثي	٥٣,٧
شرق	شارع ترابي عرض ١٠ م ويليه ملك المنع	١٨,٣
غرب	شارع غير محدد العرض لاتصاله بأرض قضاء	١٧,٥
المساحة	٢٩٤٥,٣ م	

UTM-WGS84-ZONE 37			احداثيات الموقع حسب نظام احداثيات العالمى		
الخط	شماليات	شماليات	شماليات	شماليات	الخط
٩	706683.0679	2329963.6477			١
١٠	706679.8442	2329946.4472			٢
١١	706734.9276	2329958.1362			٣
١٢	706733.1464	2329939.9231			٤
١٣					٥
١٤					٦
١٥					٧
١٦					٨