


رقم المعاملة						تاريخها / /	
موضوع الكروكي						كروكي ارشادي	
تاريخ اعتماد الكروكي التنظيمي							
اسم						سجل مدني	
اسم						سجل مدني	
بيانات السجلات							
٨١٩٨٢٨...١٦١ تاريخه						١٤٤٥-٨-١١ مصدره	
وزارة عدل							
البلدية						البليضاء	
رقم المخطط						٢٩٤-١	
التقسيم						المجاورة العاشرة الى السادس	
نظام البناء						النسيبه	
استخدام						سكني	
المساح / المهندس							
مدير الادارة							
الرسم المساح							
مهندس التخطيط مهندس البلدية							
مدير تخطيط المدينة مدير الخدمات							
مدير عام التخطيط العمراني رئيس البلدية							
تنظيم المدينة / البلدية الفرعية							
اسم المكتب							
شركة أصول الهندسة للاستشارات الهندسية							
المهندس احمد عمر							
المساح تاريخ الربع المساحي ١٤٤٧-٦-٢٠							
هاتف ٠٥٣٤٩٧٧٧٥٩							
اسم المسؤول حسين السمراش							
بيانات المكتب الهندسي							
الختم							
شعار الشركة							
UTM-WGS84-ZONE 39 احداثيات الموقع حسب نظام احداثيات العالمي							
عدد	شماليات	شرقيات	خط العرض	شماليات	شرقيات	خط العرض	خط الطول
١	2921097.3802	399227.1102	٩				
٢	2921102.0819	399246.5497	١٠				
٣	2921126.3812	399240.6725	١١				
٤	2921121.6795	399221.2330	١٢				
٥			١٣				
٦			١٤				
٧			١٥				
٨			١٦				

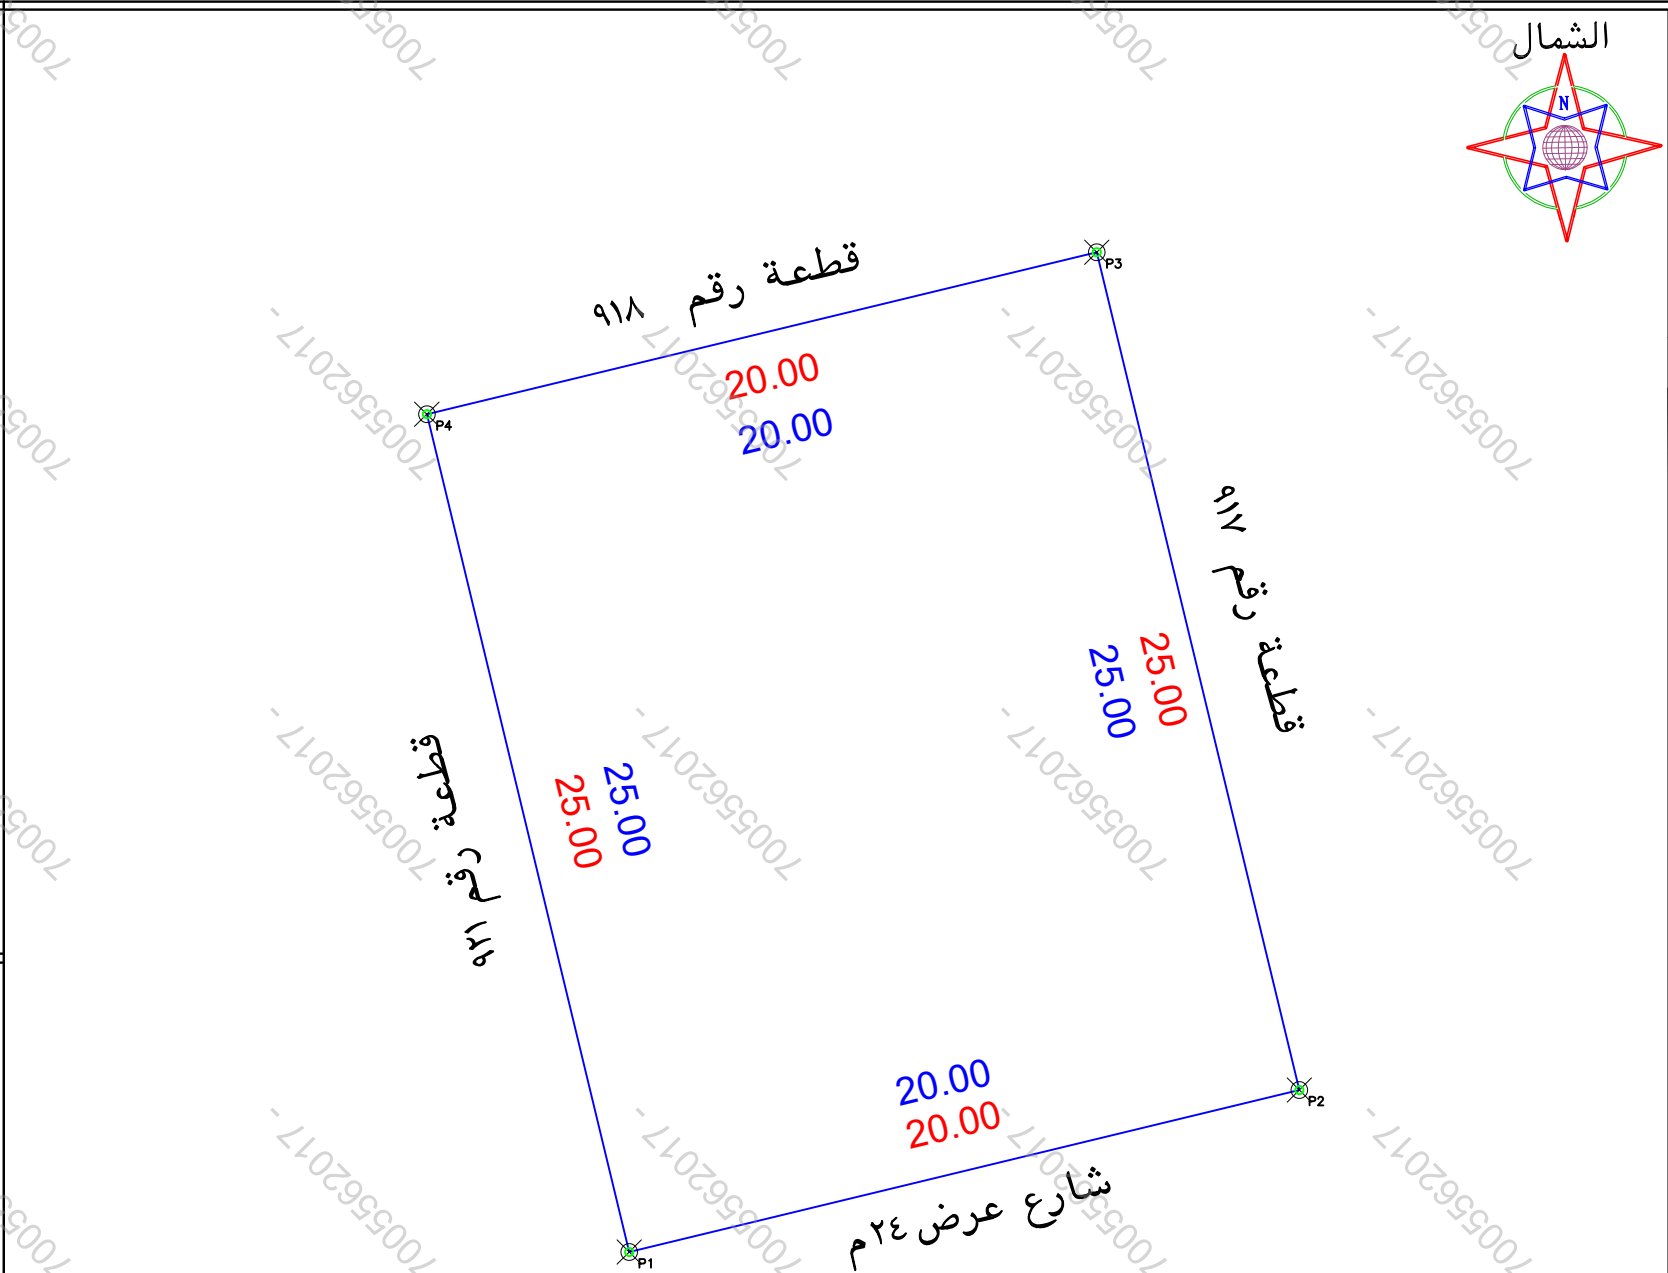

A photograph of a residential building with a closed garage door and a silver car parked in the driveway. A yellow and white surveying instrument is in the foreground.



الملاحظات									
٢	بند الملاحظة	الحال		٣	تفصيلي بند الملاحظة	بند الملاحظة		الحال	١
		نعم	لا			نعم	لا		
١	هل المسك مطابق للرفع المساحي (الاطوال والمساحة)	✓		٨	-----	هل الموقع ارض فضاء	✓		الموقع عبارة عن مبنى قائم
٢	هل تم الوقوف على الموقع من قبل طالب التنفيذ وتوقيع القوار صحة الاستدلال على الموقع	✓		٩	تم الوقوف على الموقع بلنا على ارشاد المسكشفت	هل يوجد غرفة كهربا داخل/خارج الموقع	✓		-----
٣	هل يوجد اختلاف في رقم القطعة /المخطط/البلوك/ اسم الحي/اسم المدينة للمسك او الافادة عن المسكشفت	✓		١٠	-----	هل يوجد صندوق خدمات كهربا/اتصالات/اخرى داخل او خارج حدود العقار	✓		يوجد جدران من حديد خدمات في الجهة الجنوبية خارج حدود العقار
٤	هل يوجد اختلاف في مساحة/اطوال المسك عن الطبيعه / ذكر مساحة المسك خطأ حسابيا .	✓		١١	-----	هل تم تطبيق جميع التعليمات الصادرة من المركز في الرفع المساحي	✓		-----
٥	هل يوجد شوارع مستنزلة/شطقات على الزاكر في المخطط او المسكشفت/الجدران/او الطبيعه ولم يتم ذكره في المسك	✓		١٢	-----	هل يوجد اسوار داخلية وخارجية يحيط بالمبنى القائم بالموقع	✓		-----
٦	هل يوجد تقاطع في السال او اجزاء مشتركة ظاهريا	✓		١٣	-----	هل يوجد اختلاف في الحدود للمسك او الافادة عن المسكشفت	✓		-----
٧	هل تم ذكر المرجح المعتمد عليه في الاستدلال على استخدام العقار	✓		يحمل المكتب المسؤولية عن صحة ما ورد في مخطط الرفع المساحي من حدود واطوال ومساحة واحداثيات					

بمـــــــــــــــــوجب الطليعة لكامل الموقع	
بـــــــــطول ٢٠ متر يحدها قطعة رقم ٩١٨	
بـــــــــطول ٢٥ متر يحدها قطعة رقم ٩١٧	
بـــــــــطول ٢٠ متر يحدها شارع عرض ٢٤م	
بـــــــــطول ٢٥ متر يحدها قطعة رقم ٩٢١	
٢٥٠٠	

بموجب الصك لكامل الموقع		الاتجاه
بـطول ٢٠ متر يحدهما قطعة رقم ٩١٨		شمال
بـطول ٢٥ متر يحدهما قطعة رقم ٩١٧		شرق
بـطول ٢٠ متر يحدهما شارع عرض ٢٤م		جنوب
بـطول ٢٥ متر يحدهما قطعة رقم ٩٢١		غرب
٢٥٠٠		المساحة