

نموذج كروكي مساحي

المنطقة	
المالك	
الموضوع	كروكي مساحي
الموقع	النهضة
استخدام الموقع	سكني
رقم القطعة	٣٧٧٠
رقم المخطط	أ/ ١٣٥٣
رقم الصك	٦١٠١٠٤٠١٨٩٩٤
تاريخ الصك	١٤٣٢/٠١/٢١ هـ

D . R . T

D . R . T ENGINEERING CONSULTANTS
تصميم معماري - تصميم داخلي - اشراف ادارة مشروعات - مخططات سلامة
تخطيط - رفع مساحي - دراسة الاحمال الكهربائية
مكة المكرمة - الشرايف - مركز السلام الإداري الدور الأول - مكتب رقم ١١
EMAIL - dar.alebtkar.businss@gmail.com TEL - 0570426636

أبعاد الأرض


الاتجاه	بموجب الصك	بموجب الطبيعة	ملاحظات	الحدود بموجب الصك	الحدود بموجب الطبيعة
شمال	٣١,٠٠	٣١,٠٠	مطابق	قطعة رقم ٣٧٦٩	قطعة رقم ٣٧٦٩
جنوب	٣١,٠٠	٣١,٠٠	مطابق	قطعة رقم ٣٧٧١	قطعة رقم ٣٧٧١
شرق	٢٤,٠٠	٢٤,٠٠	مطابق	شارع عرض ١٠,٠٠ م	شارع عرض ١٠,٠٠ م
غرب	٢٤,٠٠	٢٤,٠٠	مطابق	قطعة رقم ٣٧٦٥	قطعة رقم ٣٧٦٥
المساحة	٢٧٤٤,٠٠ م	٢٧٤٤,٠٠ م	مطابق		

رقم القطعة	شماليات	شرقيات	رقم القطعة	شماليات	شرقيات
1	2739600.190	682803.897			
2	2739618.021	682829.255			
3	2739598.388	682843.060			
4	2739580.557	682817.701			

إقرار
جري الوقوف على الطبيعة من قبل مساح مكتب
دي آر تي للاستشارات الهندسية و أتضح الآتي :

- هل الصك مطابق للرفع المساحي ☒ نعم ☐ لا
- هل تم ذكر جميع الاختلافات في الرفع المساحي ☒ نعم ☐ لا
- هل تم تطبيق جميع التعليمات الصادرة من المركز في الرفع المساحي ☒ نعم ☐ لا
- هل تم التوقيع و ارفاق اقرار صحة الموقع ☒ نعم ☐ لا
- هل يوجد تناخل في الأصل أو أجزاء مشتركة ☒ نعم ☐ لا
- هل يوجد شوارع مختزلة على الأصل في المخطط أو المستكشف الجغرافي أو الطبيعة ولم يتم ذكره في الصك ☒ نعم ☐ لا
- هل تم ذكر المرجع المعتمد عليه في الاستدلال على استخدام العقار ☒ نعم (البوابة المكانية) ☐ لا
- هل تم الاستعلام من وزارة الزراعة حيال الأراضي الزراعي ☒ نعم ☐ لا
- الملاحظات والاختلافات والتدخلات: ☒ يوجد ☐ لا يوجد (مع التوضيح)
- طبيعة الأرض: ☐ جبلية ☐ منبسطة ☒ مبني قائم
- مشماتل الموقع كالتالي: ☒ مبني سكني
- تم الرفع بنظام ال VRS واستخدام نظام الاحداثيات WGS-84-UTM38N
- تم الرفع المساحي بارشاد المندوب حسب طلب الجهة المخولة
- هذا التقرير المساحي لا يعتد به في اثبات سلامة اجراءات التملك
- يتحمل المكتب المسؤولية عن صحة ماورد في مخطط الرفع المساحي حدود واطوال ومساحة واحداثيات

الختم	دار الابتكار للاستشارات الهندسية DAR ALBTKAR ENGINEERING CONSULTANTS س.ت.٥١٣٨٥٠٠٠	تاريخ الاعتماد ١٤٤٧/٠٤/٢١ هـ
-------	---	------------------------------

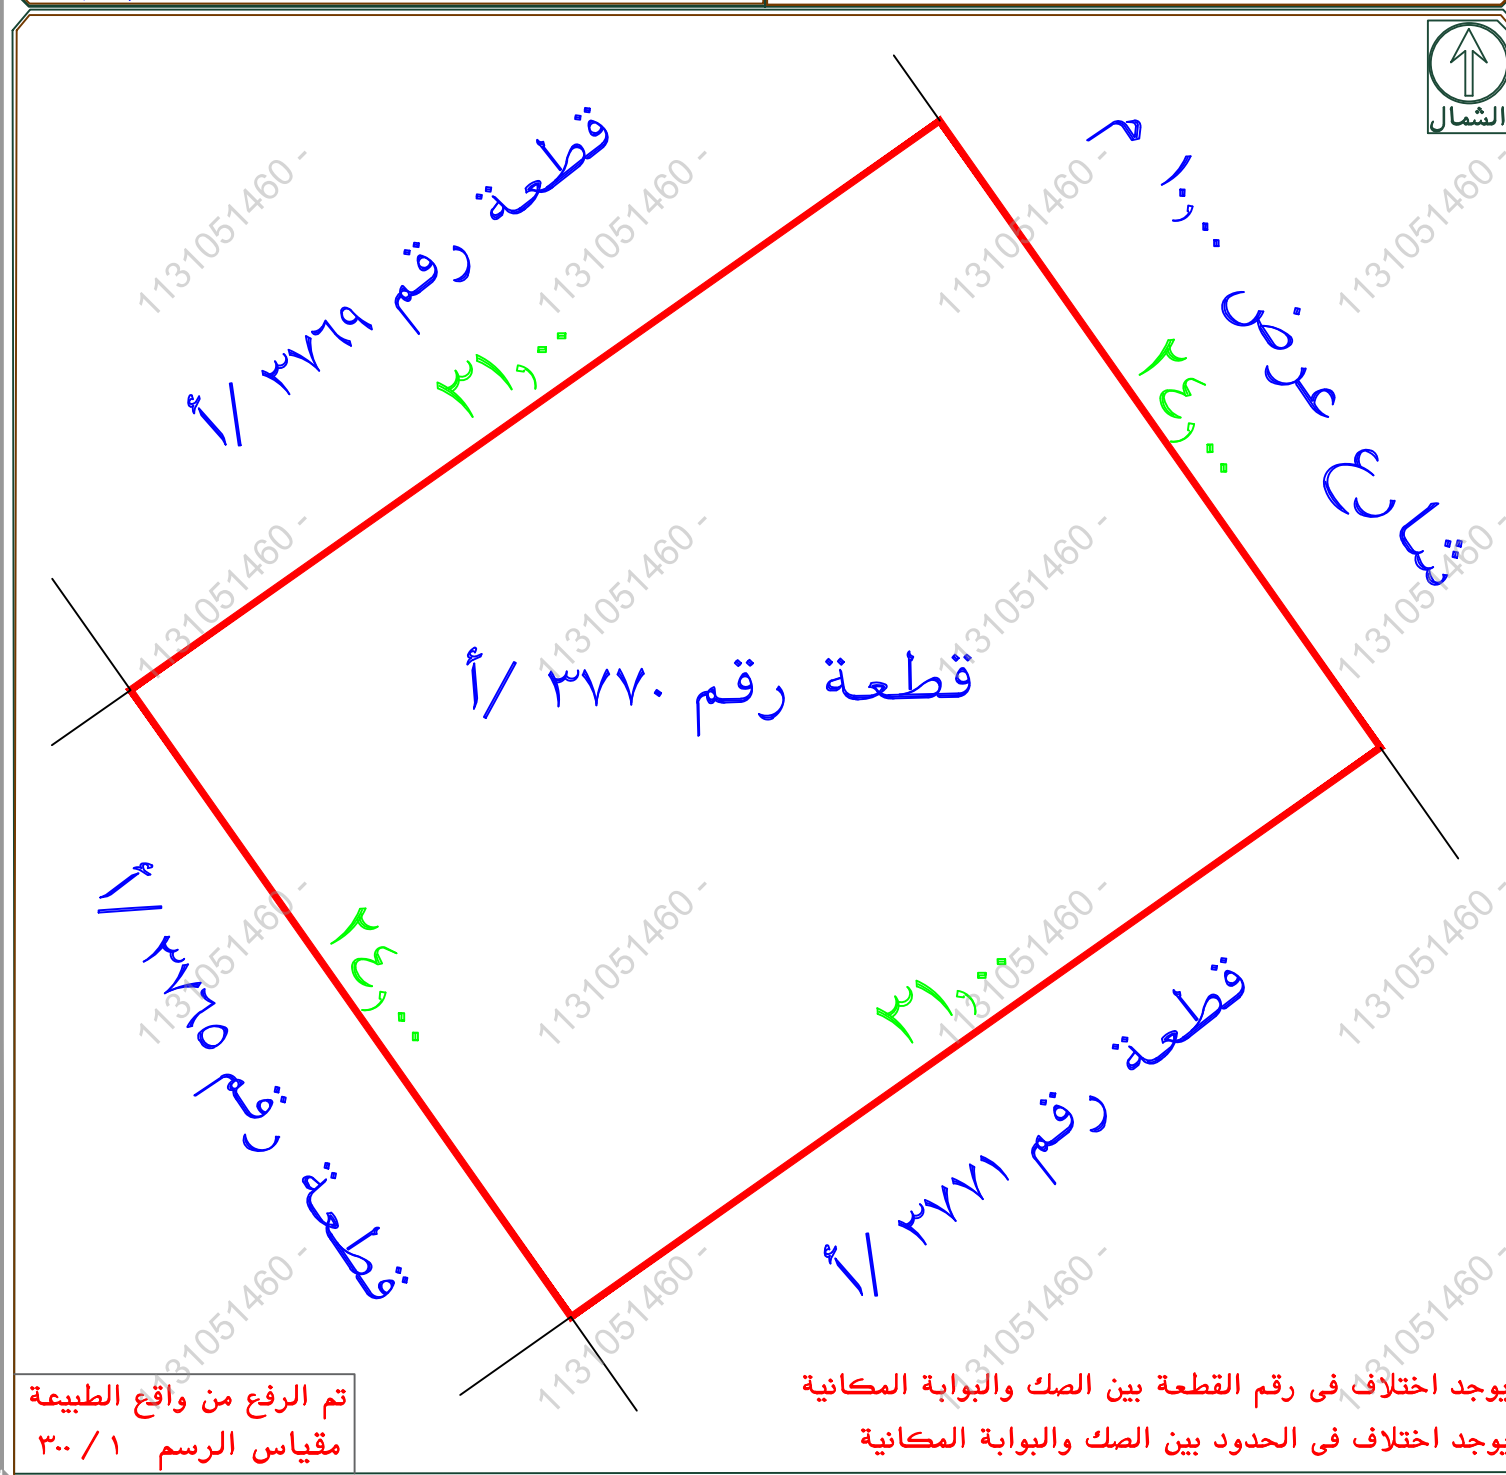

تم الرفع من واقع الطبيعة
مقياس الرسم ٣٠٠ / ١

يوجد اختلاف في رقم القطعة بين الصك والبوابة المكانية
يوجد اختلاف في الحدود بين الصك والبوابة المكانية