

نموذج قرار مساحي

بيانات الصك	
رقم الوثيقة	٧٦٠٦١٨٠٠١٣٨٤
تاريخ الوثيقة	٢٧/٠٢/١٤٤٥ هـ
مصدرة	وزارة العدل
هوية المالك	-
أسم المالك	-
نسبة الملكية	١٠٠٪

تفاصيل العقار	
رقم القطعة	٧٩٠
رقم المخطط	١٧٩٣
المساحة	٢٩٠٠٠,٠٠
نوع العقار	قطعة الارض
الحي	النظيم
المدينة	الرياض

شركة فجن للأعمال للإستشارات الهندسية

شعار الشركة	ختم الشركة
 VISION Engineering Consulting فجن للاستشارات الهندسية	

تاريخ أعداد الكروكي	المهندس المساح	مدير المكتب

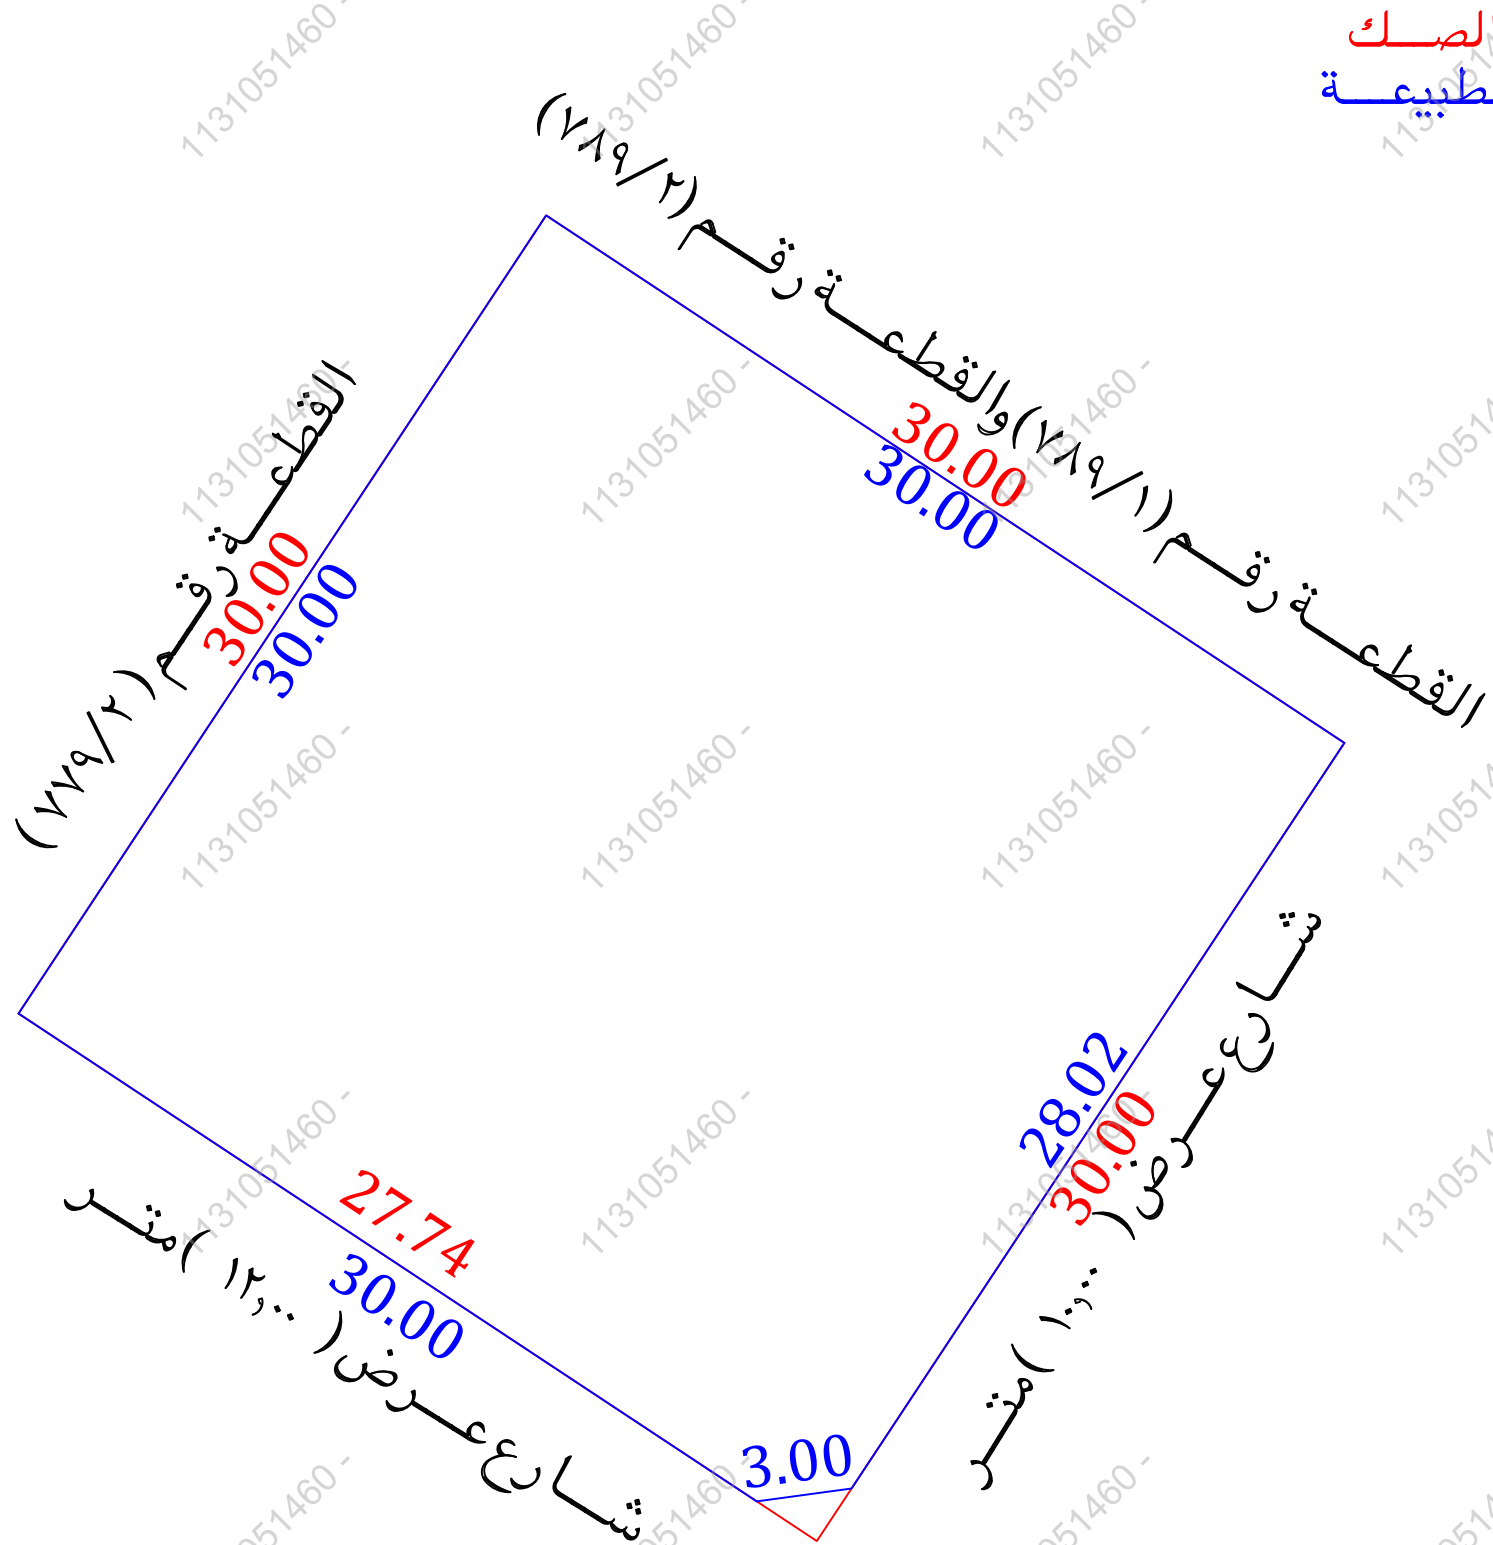


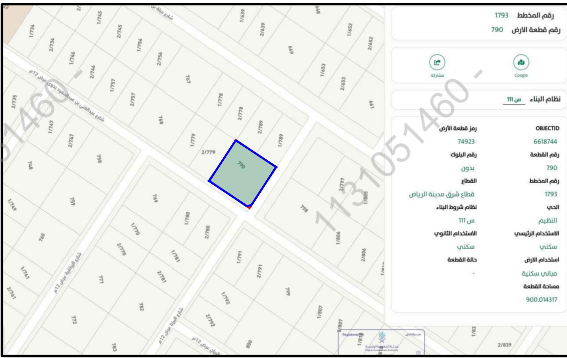
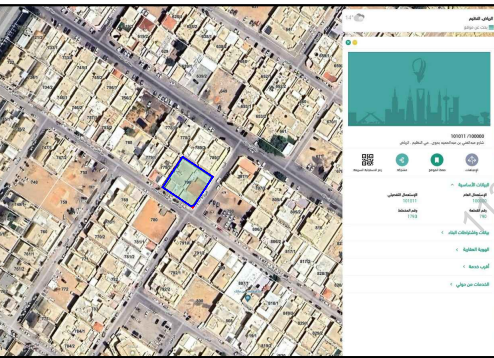
أقرار

جرى الوقوف على الطبيعة من قبل مساح مكتب فجن للإستشارات الهندسية وأتضح الأتي :

- هل الصك مطابق للرفع المساحي ☐ نعم ☒ لا
- هل تم ذكر جميع الأختلافات في الرفع المساحي ☐ نعم ☒ لا
- هل تم تطبيق جميع التعليمات الصادرة من المركز في الرفع المساحي ☐ نعم ☒ لا
- هل تم التوقيع وأرفاق أقرار صحة الموقع ☐ نعم ☒ لا
- هل يوجد تدخل في الأصل ☐ نعم ☒ لا
- هل يوجد على الأصل مبنى مشترك ☐ نعم ☒ لا
- هل ذكر المرجع المعتمد على الاستدلال على استخدام العقار ☐ نعم ☒ لا
- هل تم الاستعلام من وزارة الزراعة حيال الأرض الزراعية ☐ نعم ☒ لا
- الملاحظات والأختلافات والتدخلات ☐ نعم ☒ لا
- نوع الصك: ☒ سكني ☐ تجاري ☐ سكني تجاري ☐ صناعي ☐ زراعي
- الأرض على الطبيعة : ☒ مبني قائم ☐ أرض فضاء ☐ أرض مسورة ☐ أرض زراعية
- طبيعة الأرض : ☒ منبسطة ☐ جبلية ☐ أخرى
- المخطط على الطبيعة : ☒ منفذ ☐ غير منفذ ☐ عشوائي
- يتحمل المكتب الهندسي المسؤولية على ما ورد في مخطط الرفع المساحي من حدود وأطوال وأحداثيات
- ها التقرير المساحي لا يعتد به كإثبات لسلامة أجراءات التملك أو تثبيت حدود الصك وموقعة
- تم الربط بأقرب نقطة ثابتة
- ملاحظات :
- الحدود :
- الجنوبي : الصك (شارع عرض ١٠٠ متر) الطبيعة (شارع عرض ١٠٠ متر)
- المستكشفات (شارع عرض ١٢٠ متر)
- الاطوال : الجنوبي : الصك (٣٠,٠٠) الطبيعة (٢٨,٠٢ + ٣,٠٠)
- الغربي : الصك (٣٠,٠٠) الطبيعة (٢٧,٧٤)
- المساحة :
- الصك (٩٠٠,٠٠)م الطبيعة (٨٩٧,٧٦)م

للوصول للموقع



صور من الطبيعة	المصور الجوي	مستكشف الامانة	مستكشف بلدى
			

أحداثيات الموقع حسب نظام الاحداثيات العالمى				
الرقم	الشماليات	الشرقيات	الارتفاع	الشماليات
1	2744874.353	692088.339	5	2744859.056
2	2744899.380	692104.881	6	
3	2744882.838	692129.908	7	
4	2744859.459	692114.456	8	

الاتجاه	بموجب الصك	الاتجاه	بموجب الطبيعة
الشمال	قطعة رقم (٧٧٩/٢)	الشمال	قطعة رقم (٧٧٩/٢)
الجنوب	ممر مشاة عرض (١٠,٠٠) متر	الجنوب	شارع عرض (١٠,٠٠) متر
الشرق	قطعة رقم (٧٨٩/١) ورقم (٧٨٩/٢)	الشرق	قطعة رقم (٧٨٩/١) ورقم (٧٨٩/٢)
الغرب	شارع عرض (١٢,٠٠) متر	الغرب	شارع عرض (١٢,٠٠) متر
المساحة	(٩٠٠,٠٠)م	المساحة	(٨٩٧,٧٦)م